




Freie und Hansestadt Hamburg Flächennutzungsplan

3. Nachrichtliche Übernahme: Planfeststellung


M 1 : 20 000

Gewässerausbau Aßmannkanal in Wilhelmsburg

Aktueller Flächennutzungsplan

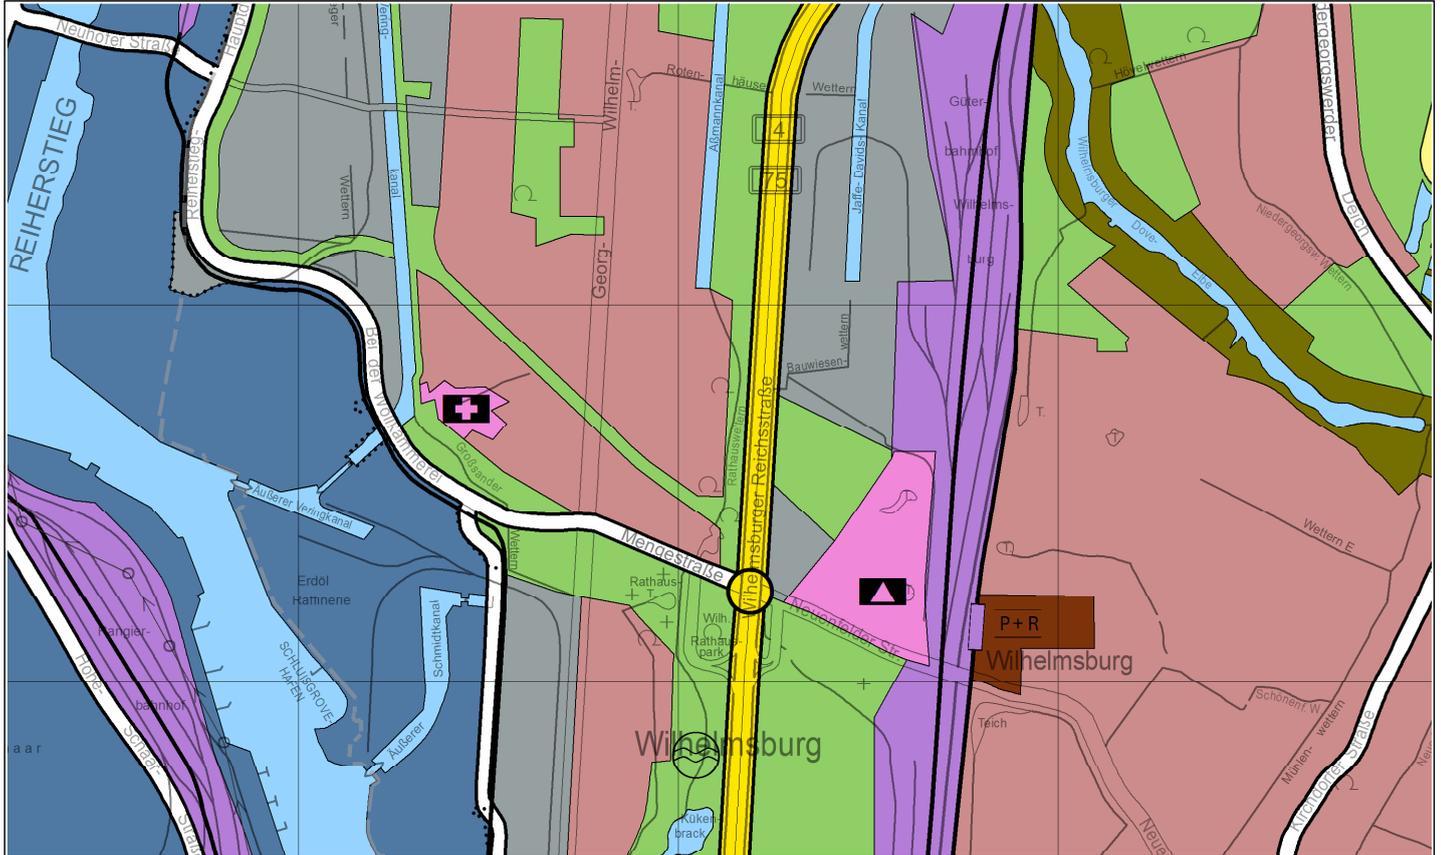

Flächennutzungsplananpassung

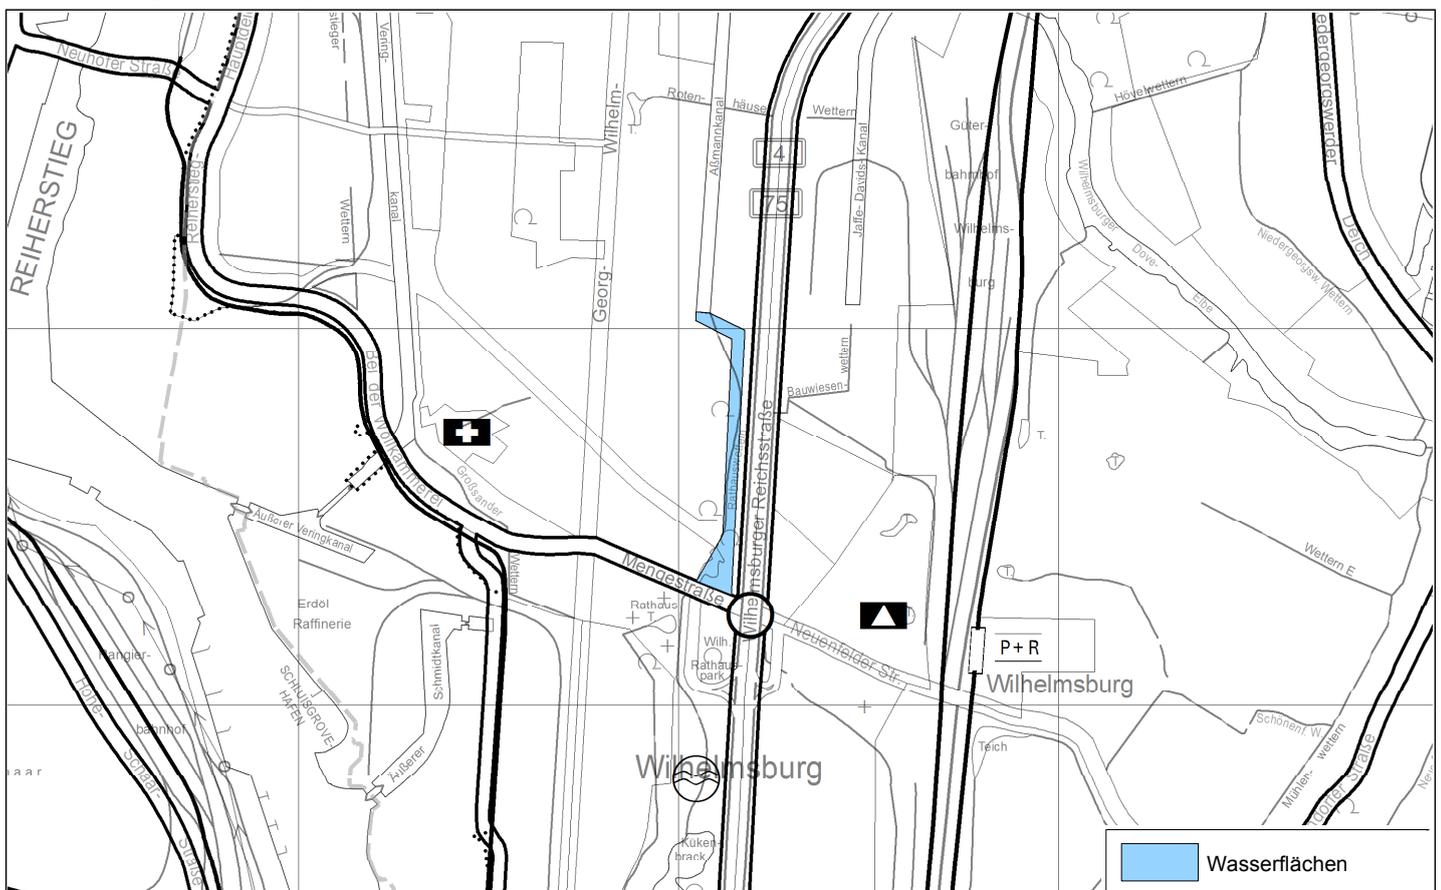



Freie und Hansestadt Hamburg Flächennutzungsplan

3. Nachrichtliche Übernahme: Planfeststellung
Gewässerausbau Aßmannkanal in Wilhelmsburg

M 1 : 20 000

Angepasster Flächennutzungsplan

