




# Freie und Hansestadt Hamburg Flächennutzungsplan


4. Nachrichtliche Übernahme: Planfeststellung  
Kreuzfahrtterminal Altona

M 1 : 20 000

Aktueller Flächennutzungsplan

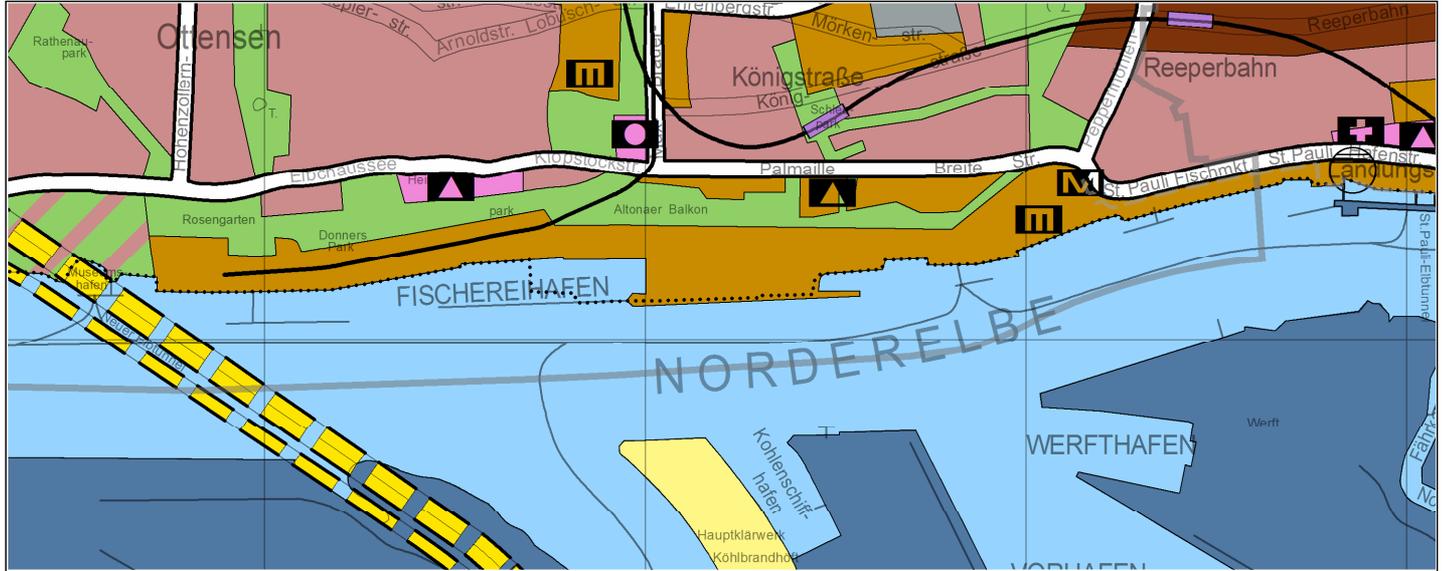

Flächennutzungsplananpassung

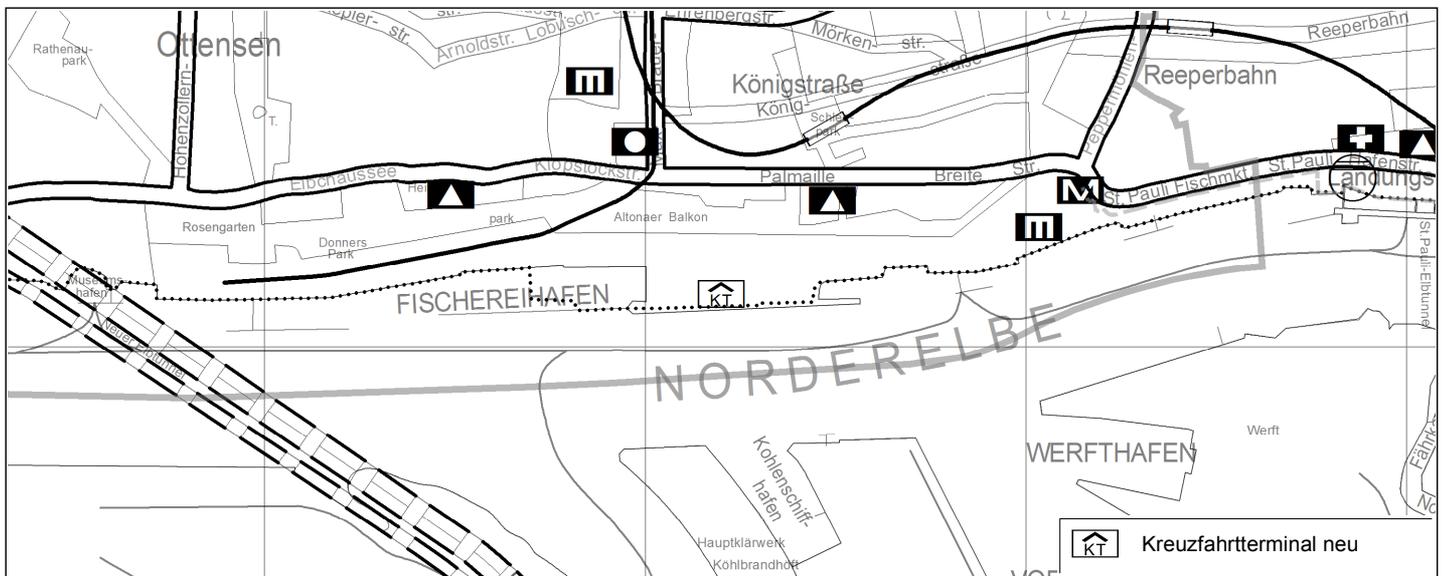

Angepasster Flächennutzungsplan

