





# Freie und Hansestadt Hamburg Flächennutzungsplan

6. Nachrichtliche Übernahme: Wasserrechtliche Ausbaugenehmigungen M 1 : 20 000  
Gewerbliche Bauflächen im Endbereich  
des Moorfleeter Kanals in Billbrook

Aktueller Flächennutzungsplan

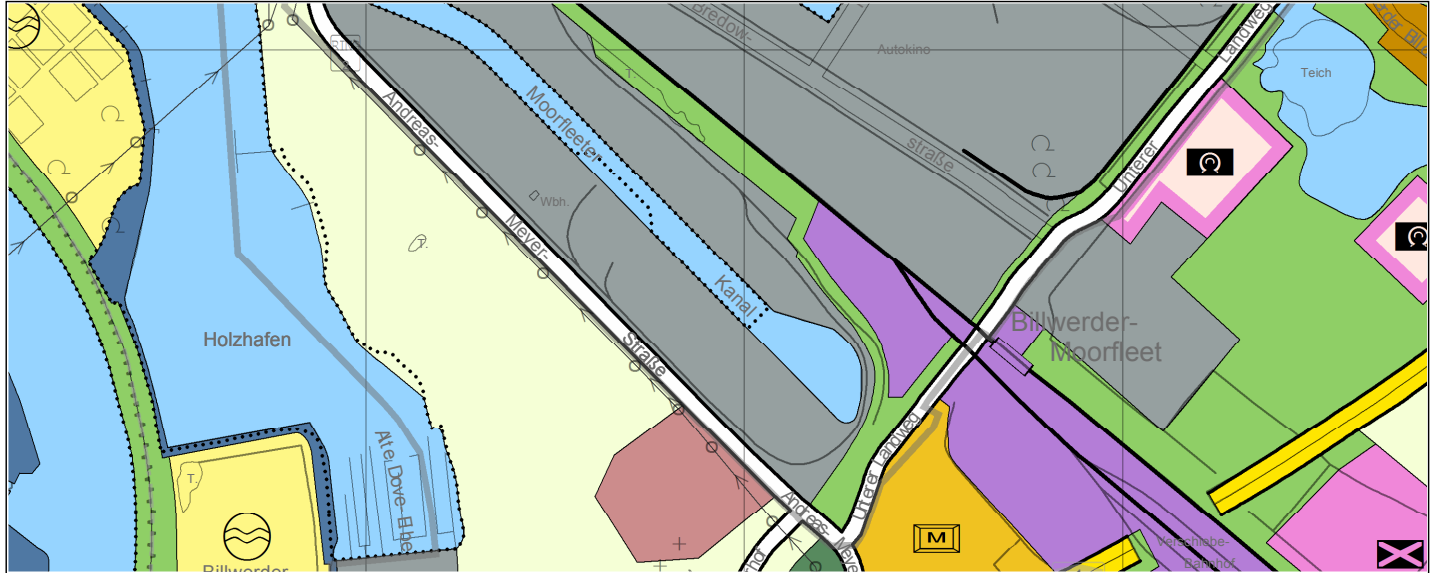

Flächennutzungsplananpassung

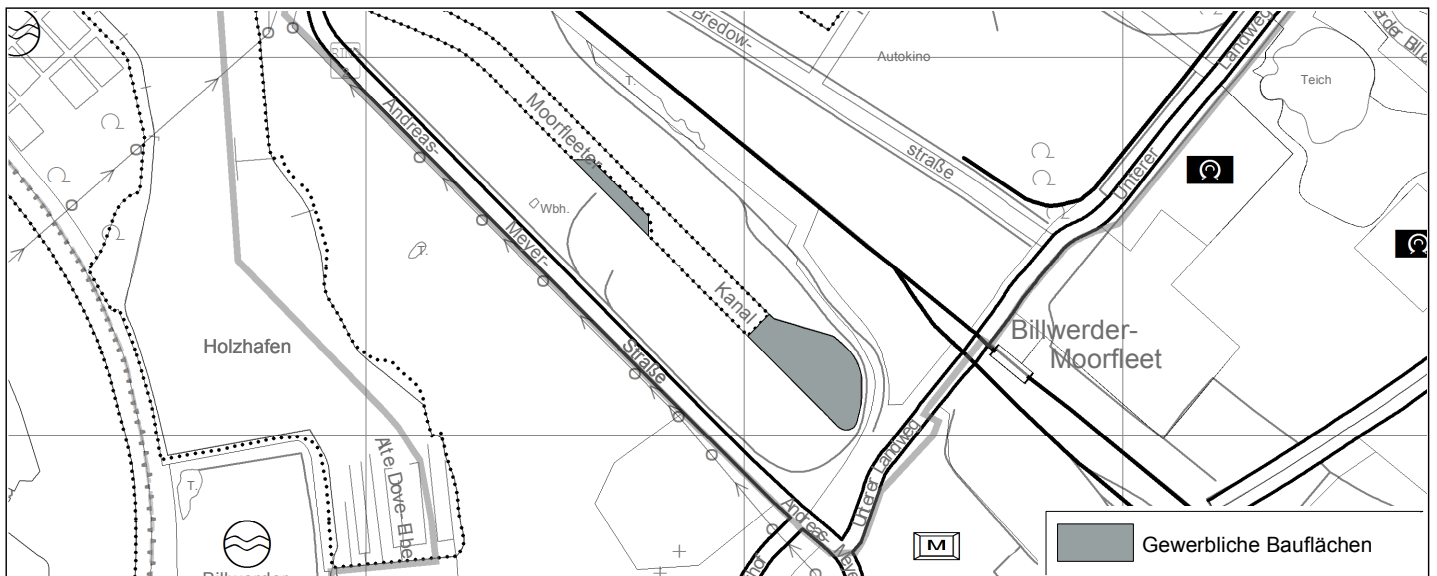

Angepasster Flächennutzungsplan

