



# Freie und Hansestadt Hamburg


## Flächennutzungsplan

7. Nachrichtliche Übernahme: Planfeststellung


M 1 : 20 000

Ersatzmaßnahme Billwerder Insel  
in Rothenburgsort/Moorfleet

Aktueller Flächennutzungsplan

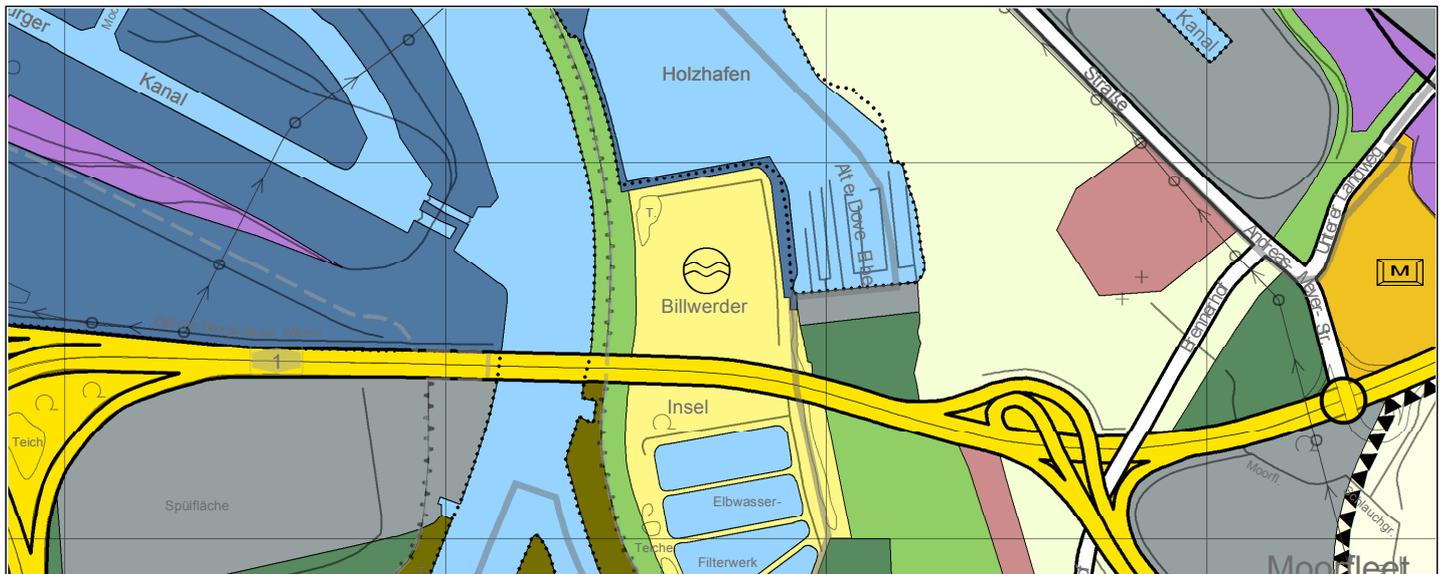

Flächennutzungsplananpassung

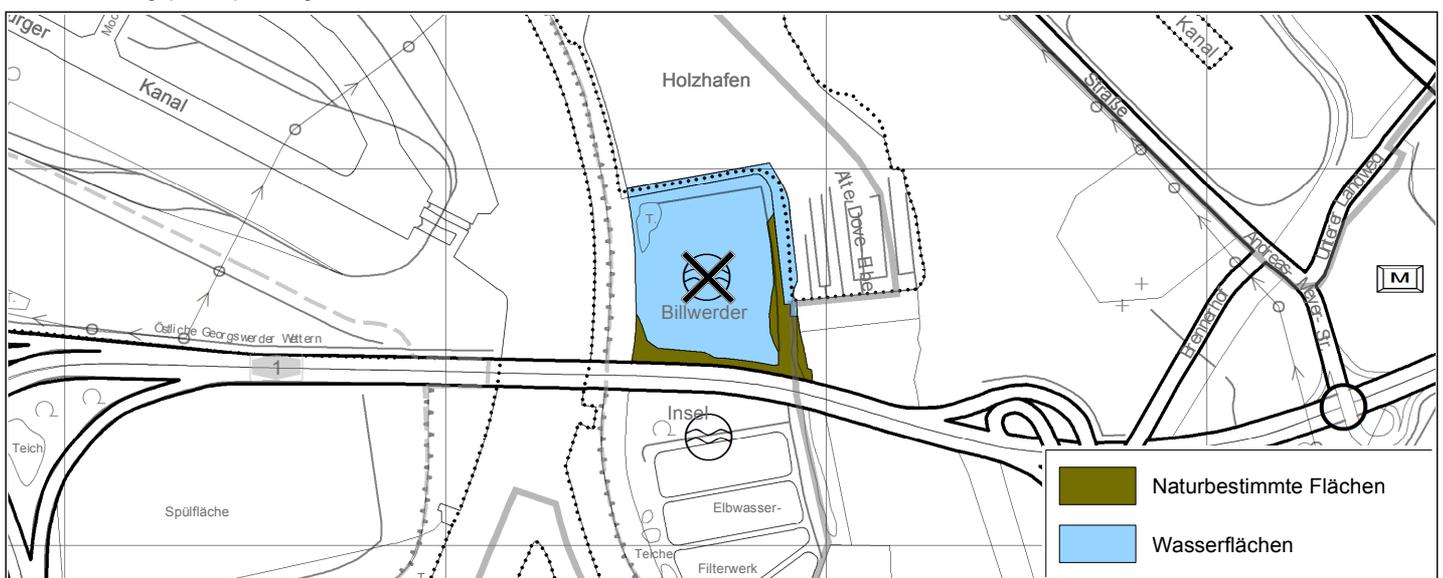

Angepasster Flächennutzungsplan

