




Freie und Hansestadt Hamburg Flächennutzungsplan


8. Nachrichtliche Übernahme: Planfeststellung
Forschungseinrichtung XFEL/DESY in Osdorf

M 1 : 20 000

Aktueller Flächennutzungsplan

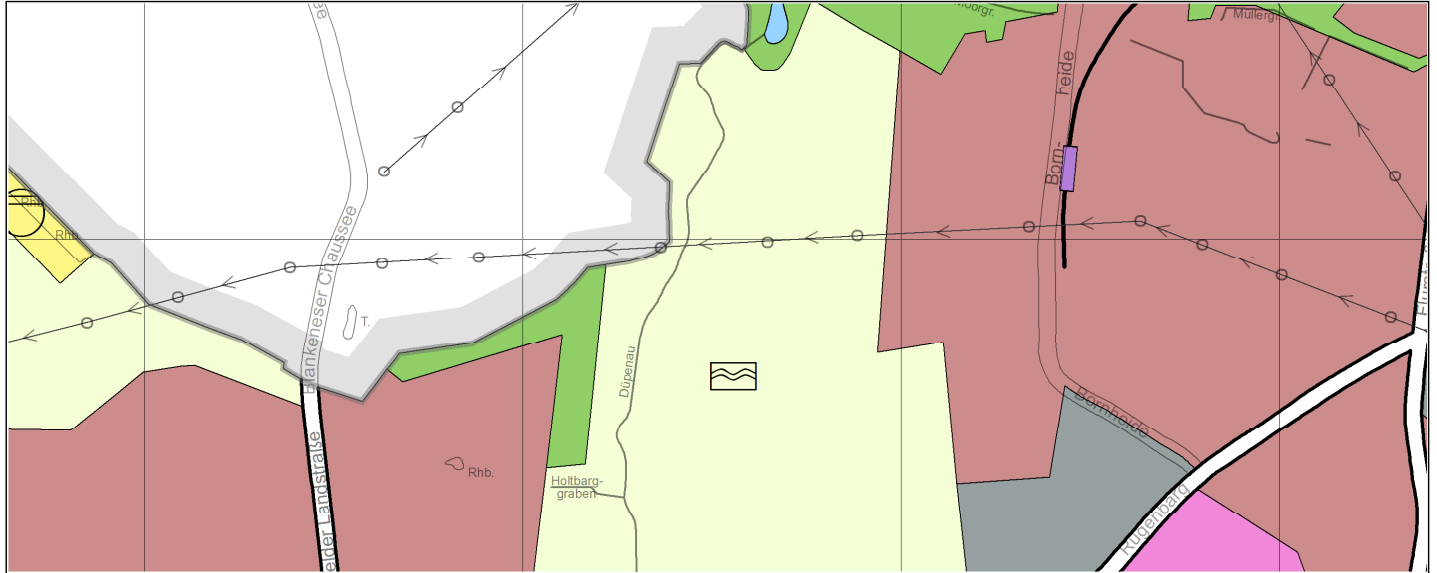

Flächennutzungsplananpassung

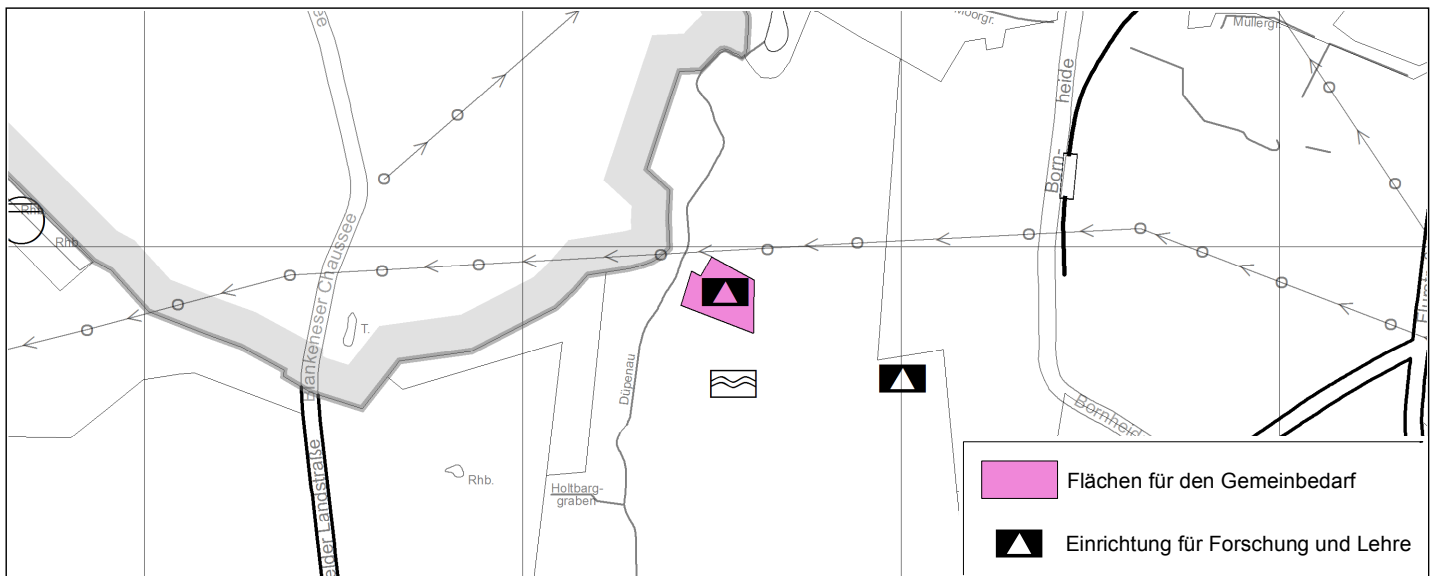

Angepasster Flächennutzungsplan

