




Freie und Hansestadt Hamburg

Flächennutzungsplan

9. Nachrichtliche Übernahme: Planfeststellung (FP02/11) M 1 : 20 000

Geänderter Straßenverlauf im Bereich
Borghorster-Elbwiesen in Altengamme

Aktueller Flächennutzungsplan

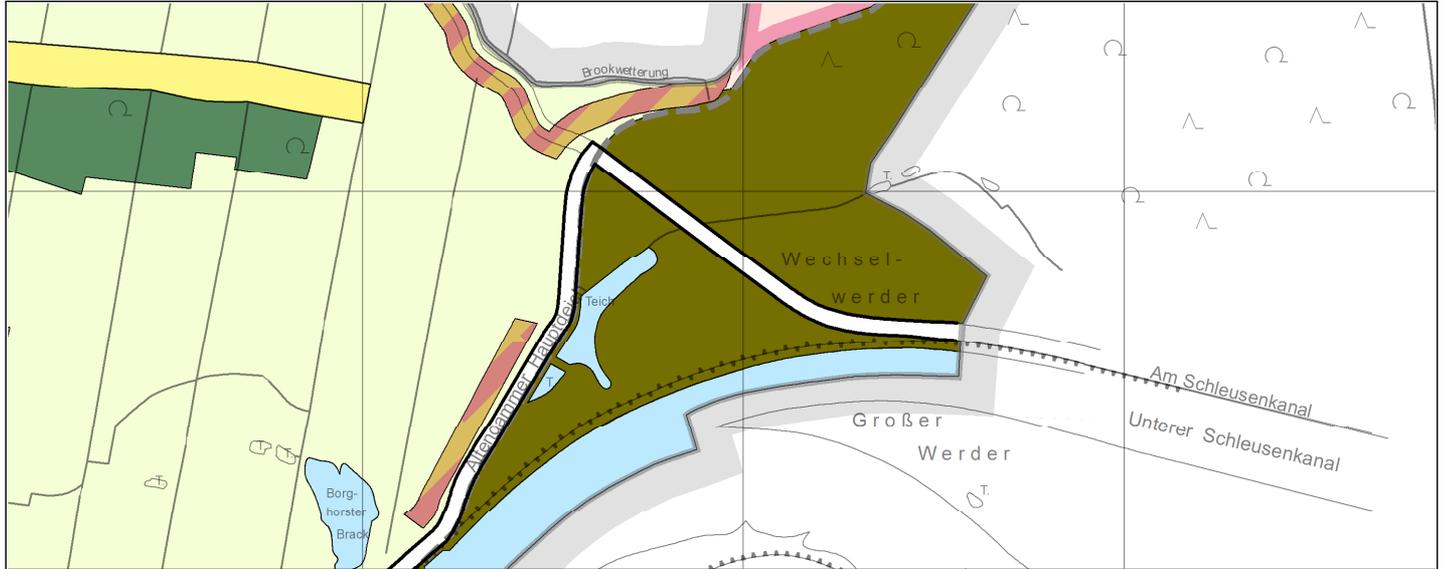

Flächennutzungsplananpassung



Angepasster Flächennutzungsplan

