




Freie und Hansestadt Hamburg


Flächennutzungsplan

10. Nachrichtliche Übernahme: Planfeststellung (FP01/11) M 1 : 20 000
Schallschutztunnel mit Grünflächen in Schnelsen

Aktueller Flächennutzungsplan

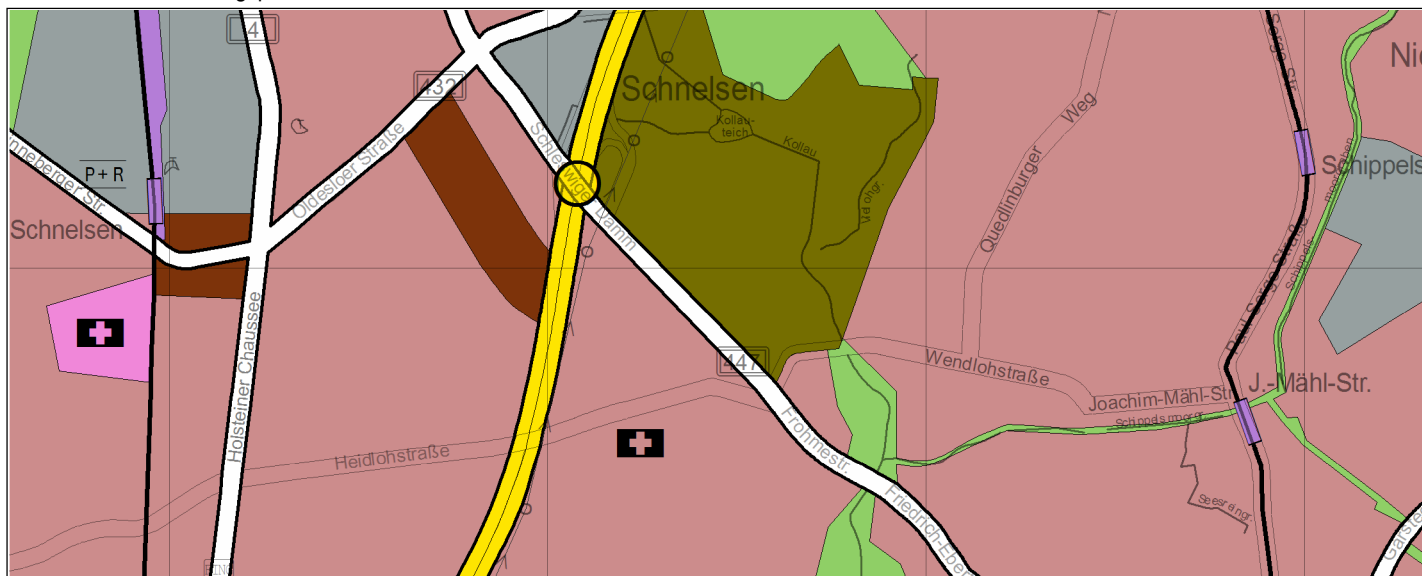

Flächennutzungsplananpassung

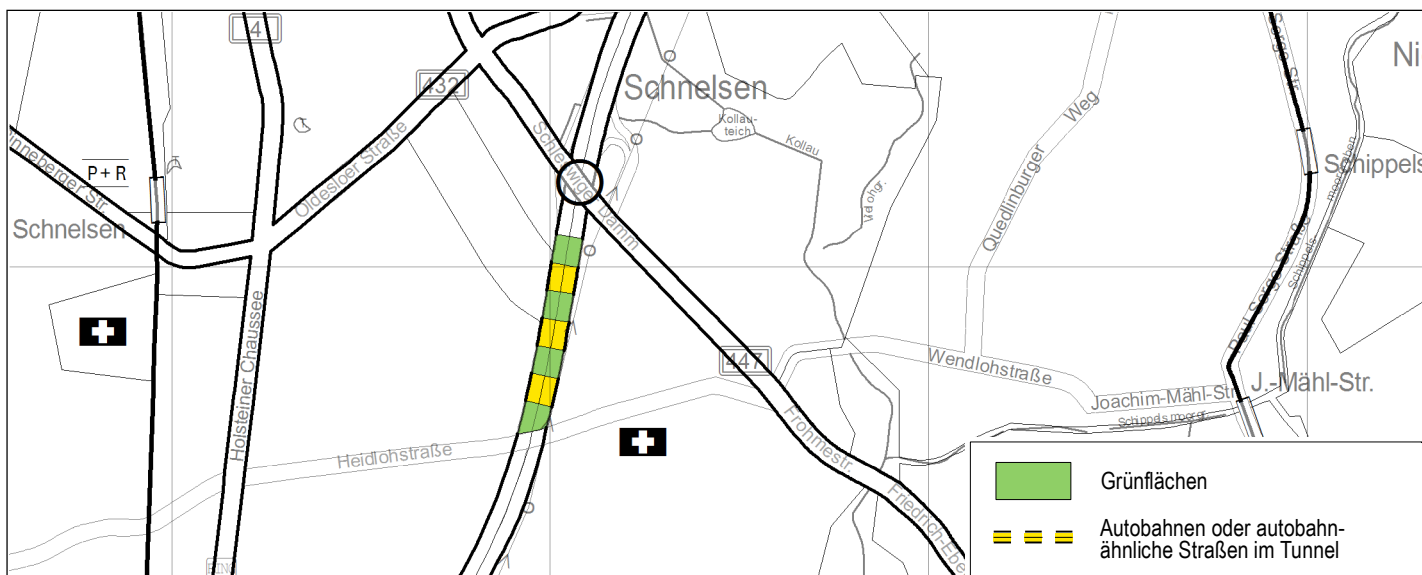

Angepasster Flächennutzungsplan

