




Freie und Hansestadt Hamburg


Flächennutzungsplan

11. Nachrichtliche Übernahme: Planfeststellung (FP01/10) M 1 : 20 000
Schallschutztunnel mit Grünflächen in Stellingen

Aktueller Flächennutzungsplan

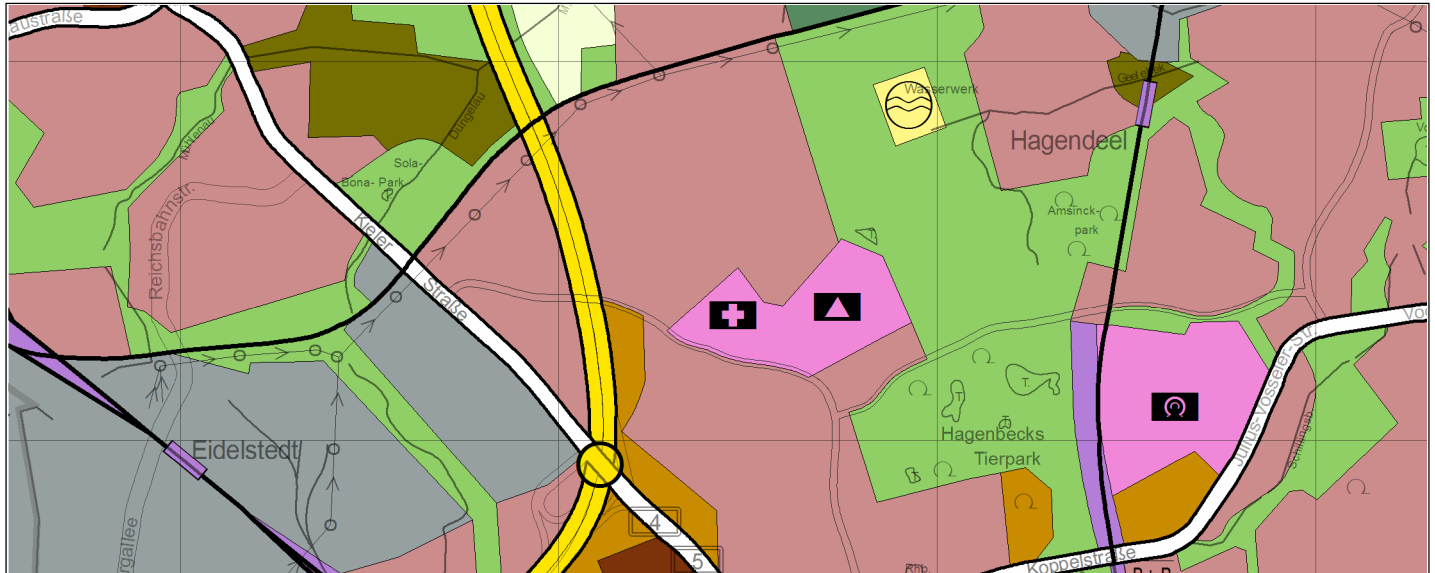

Flächennutzungsplananpassung

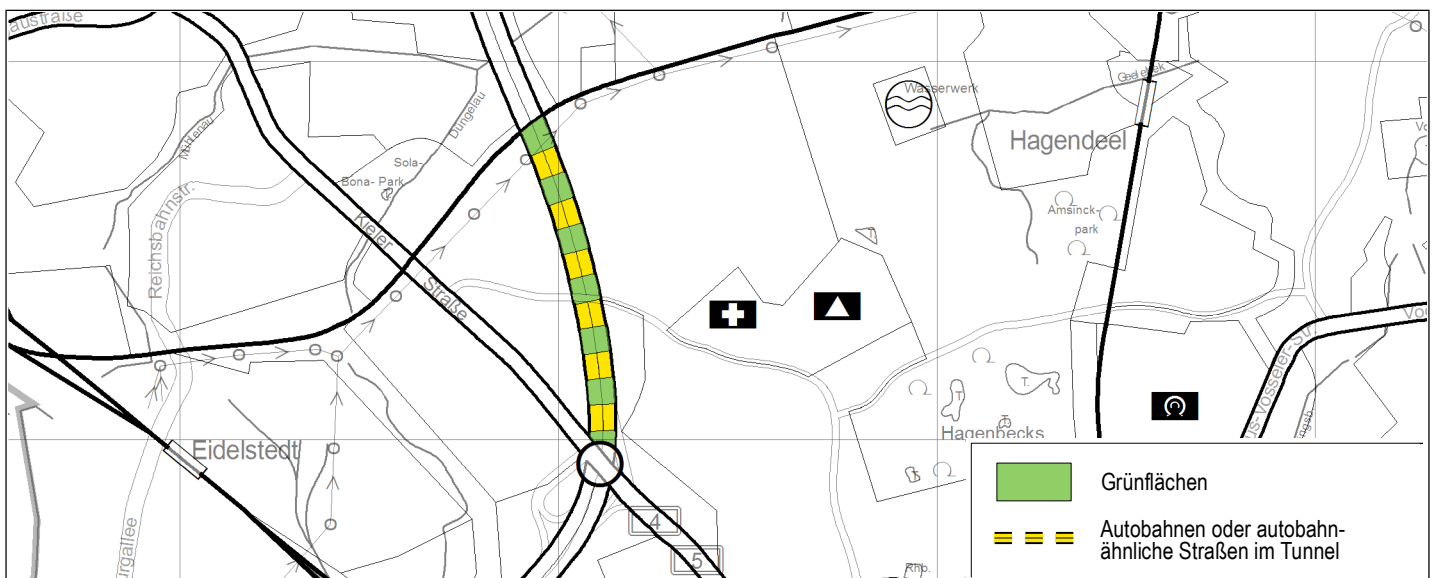

Angepasster Flächennutzungsplan

