





# Freie und Hansestadt Hamburg Flächennutzungsplan

13. Nachrichtliche Übernahme: Planfeststellung (FP01/16) M 1 : 20 000  
Anpassung der Einfahrt Vorhafen in Steinwerder

Aktueller Flächennutzungsplan

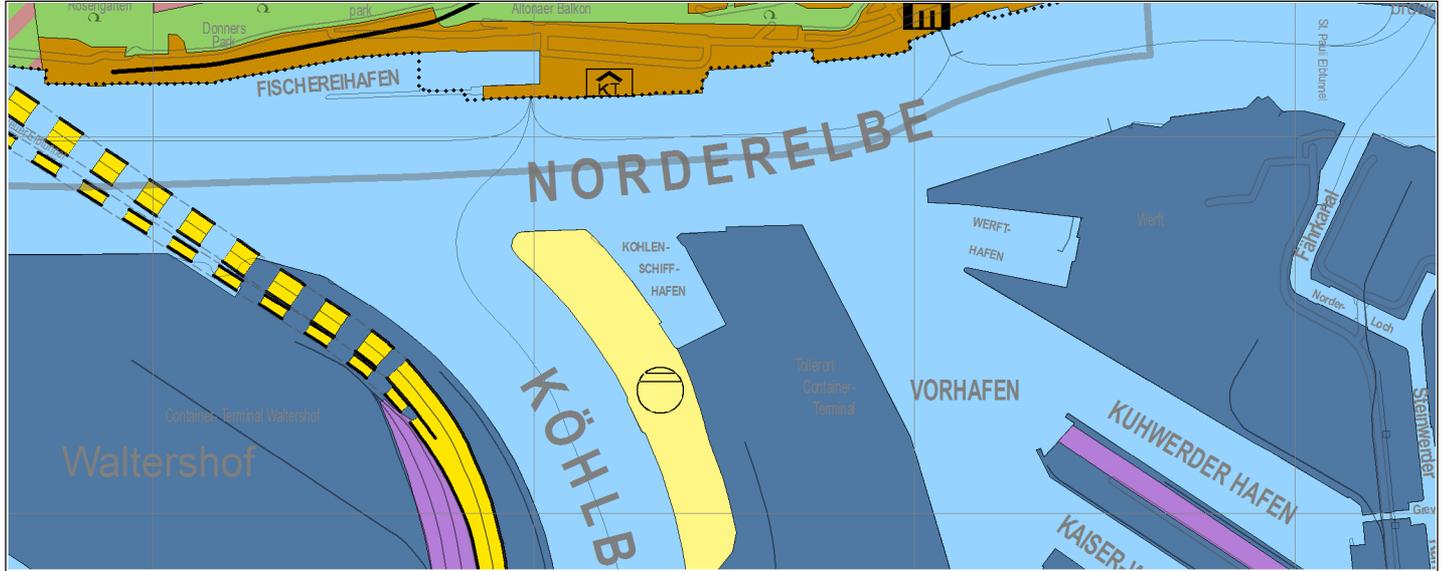

Flächennutzungsplananpassung

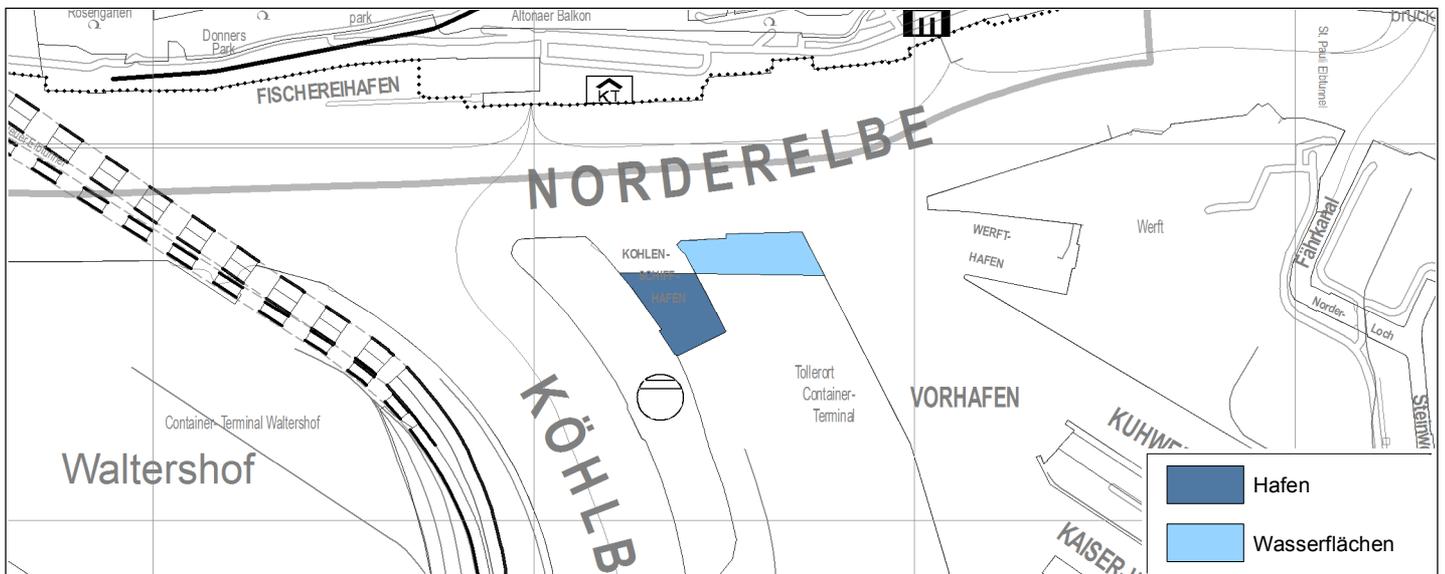

Angepasster Flächennutzungsplan

