




Freie und Hansestadt Hamburg Flächennutzungsplan

14. Nachrichtliche Übernahme: Planfeststellung (FP02/16) M 1 : 20 000
Altenwerder CTA-Norderweiterung

Aktueller Flächennutzungsplan



Flächennutzungsplananpassung

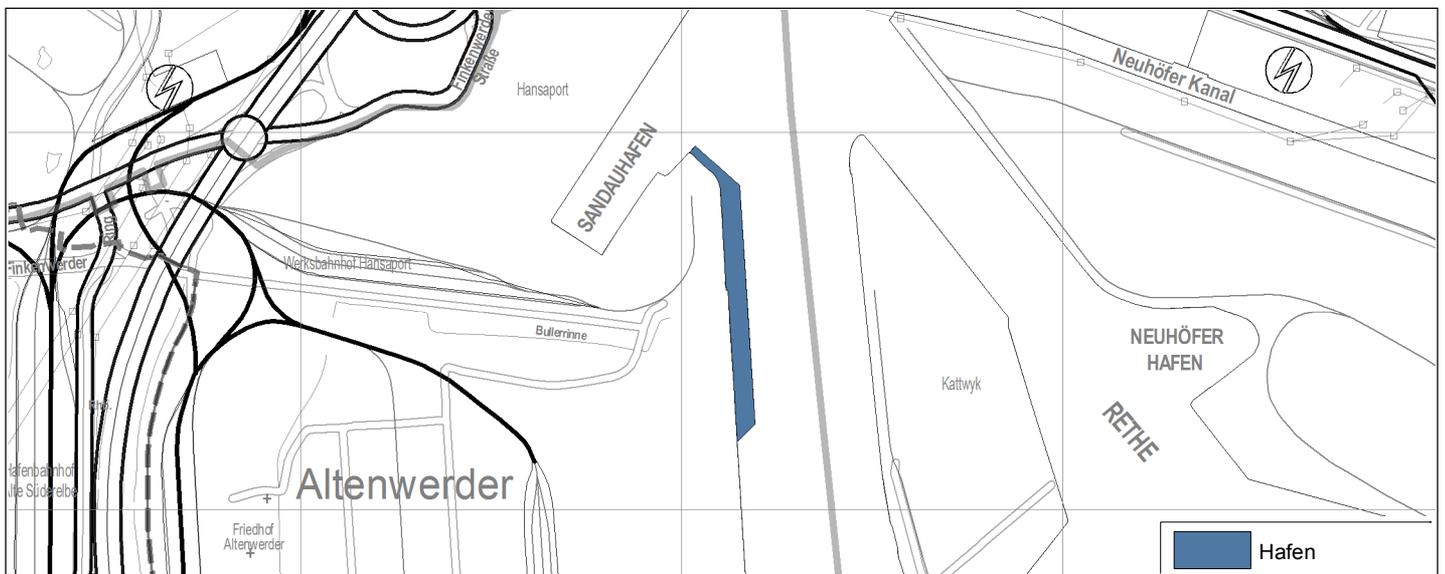

Angepasster Flächennutzungsplan

