




# Freie und Hansestadt Hamburg Flächennutzungsplan


festgestellt: 23.10.14

15. Nachrichtliche Übernahme: Planfeststellung (FP01/15) M 1 : 20 000  
Verlegung B4/75 Wilhelmsburger Reichsstraße

Aktueller Flächennutzungsplan

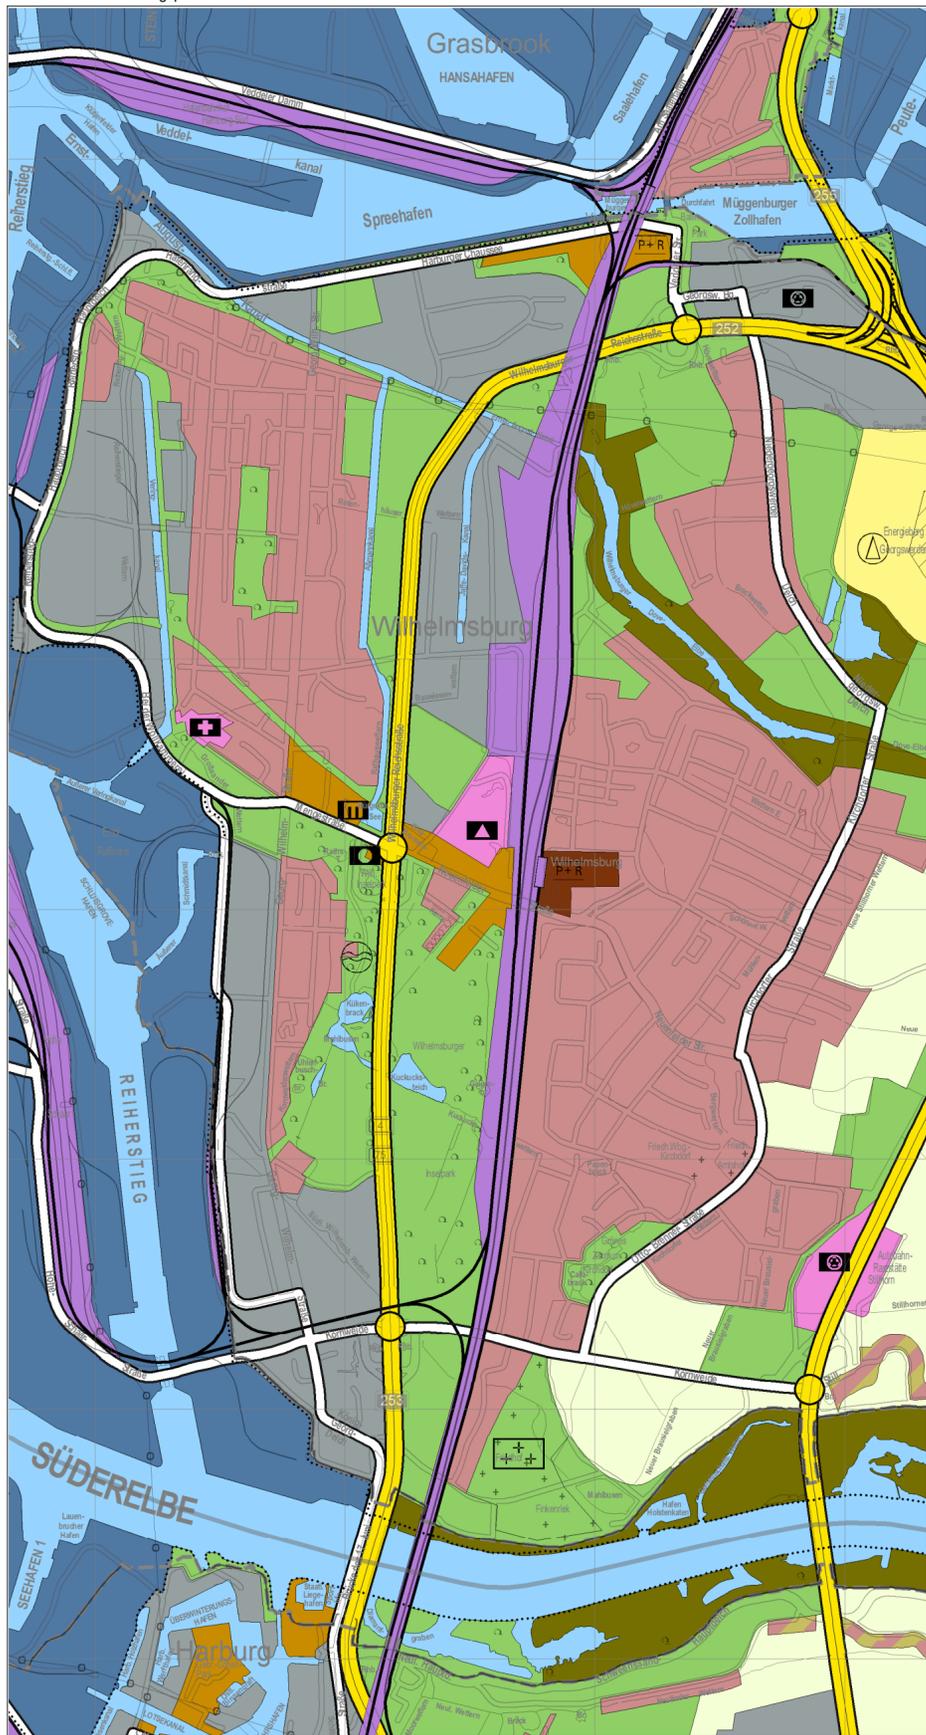

Flächennutzungsplananpassung

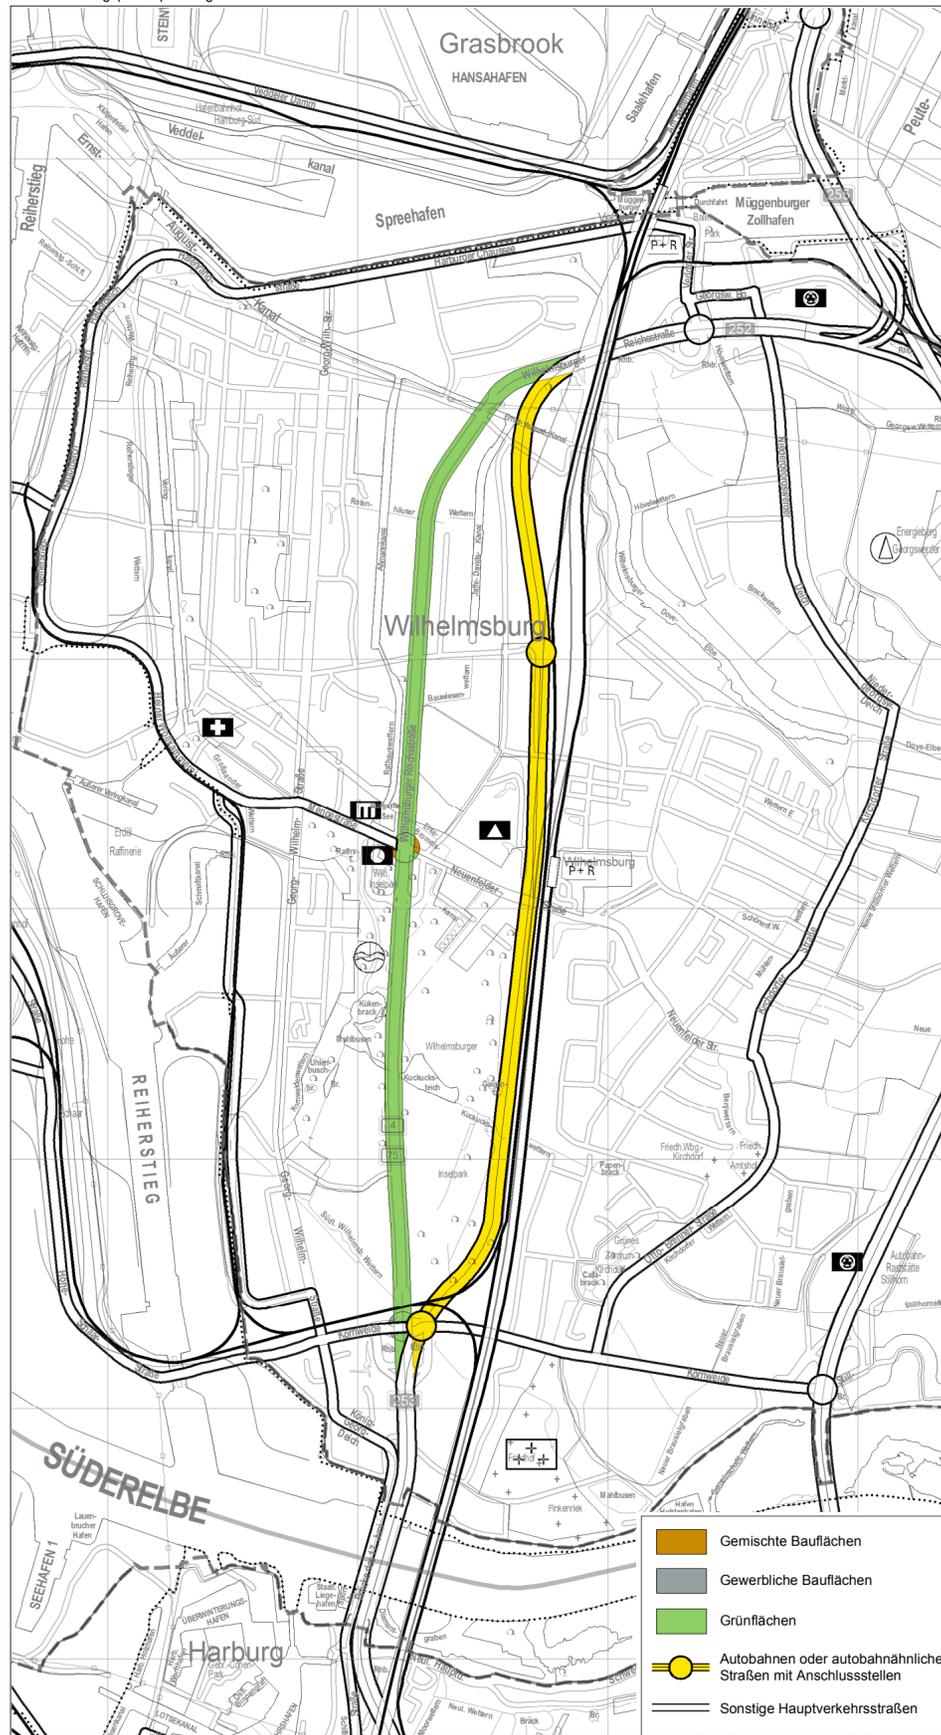

Angepasster Flächennutzungsplan

