





# Freie und Hansestadt Hamburg Flächennutzungsplan

16. Nachrichtliche Übernahme: Planfeststellung (FP03/16) M 1 : 20 000  
Schnellbahnplanung - Haltestelle Oldenfelde an der U-Bahn  
in Oldenfelde

Aktueller Flächennutzungsplan

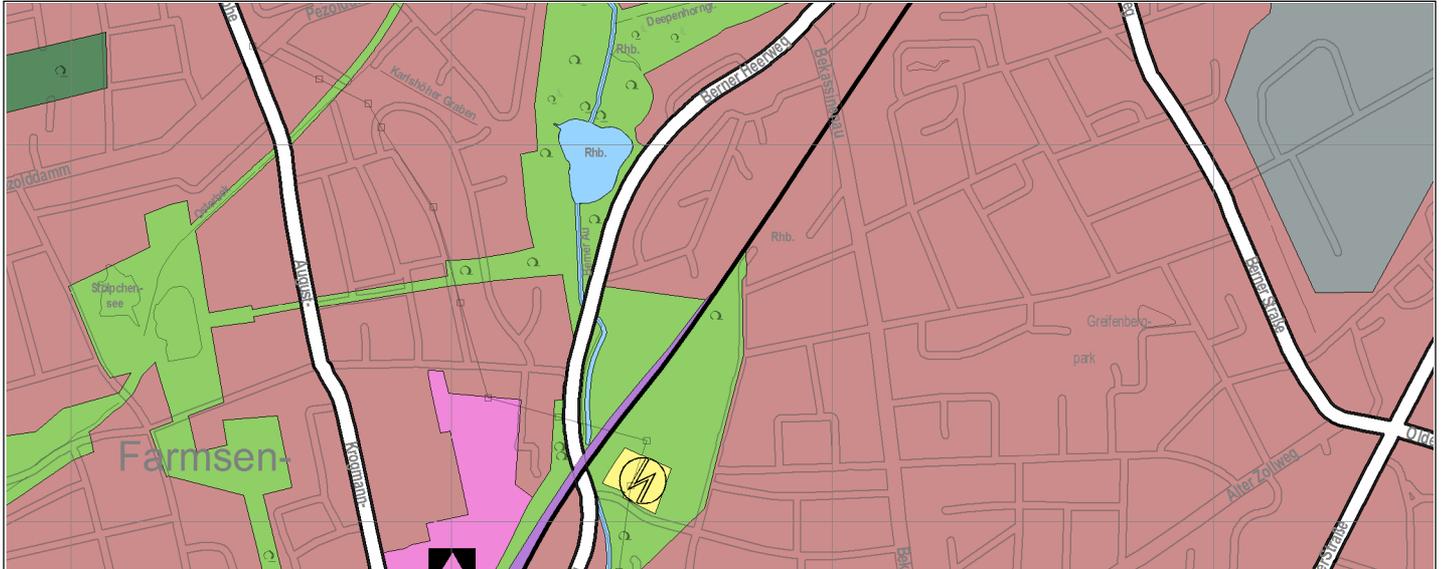

Flächennutzungsplananpassung

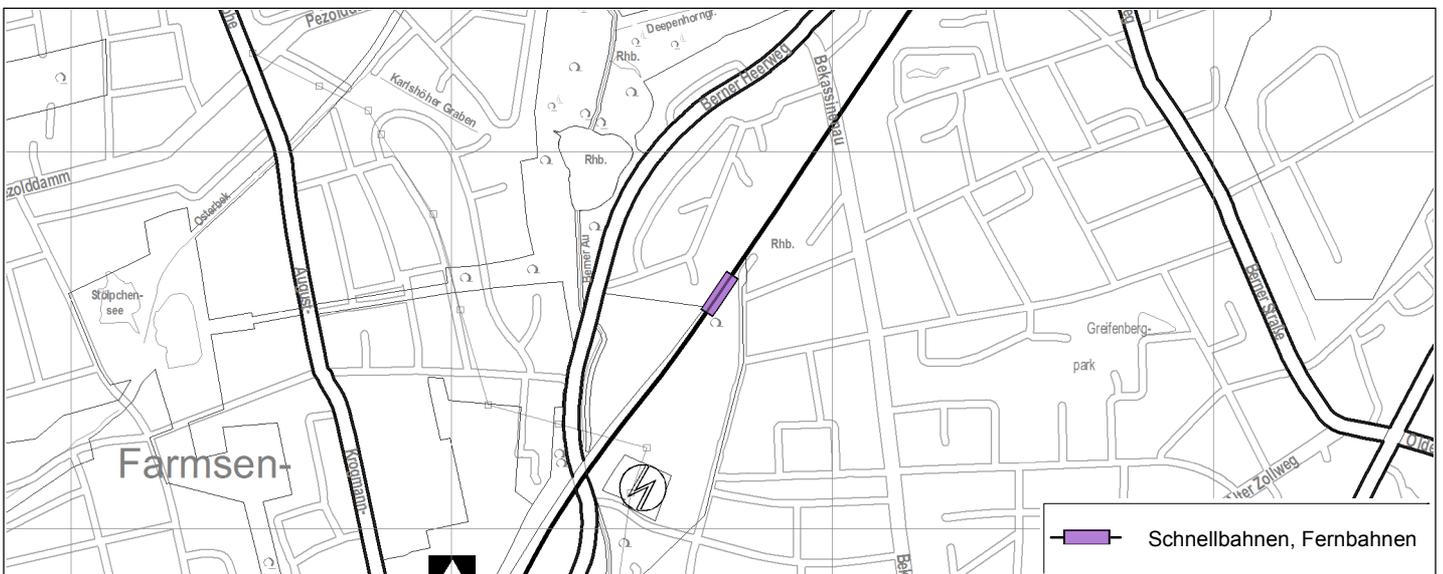

Angepasster Flächennutzungsplan

