




Freie und Hansestadt Hamburg Flächennutzungsplan

festgestellt: 10.01.19

18. Nachrichtliche Übernahme: Planfeststellung (FP03/11) Blatt 1
Neubau der A26 (Stade-Hamburg), Bauabschnitt 4 (A7 bis Landesgrenze)
und für den Ausbau der A7 von Moorburg bis AS HH-Heimfeld

M 1 : 30 000

Aktueller Flächennutzungsplan

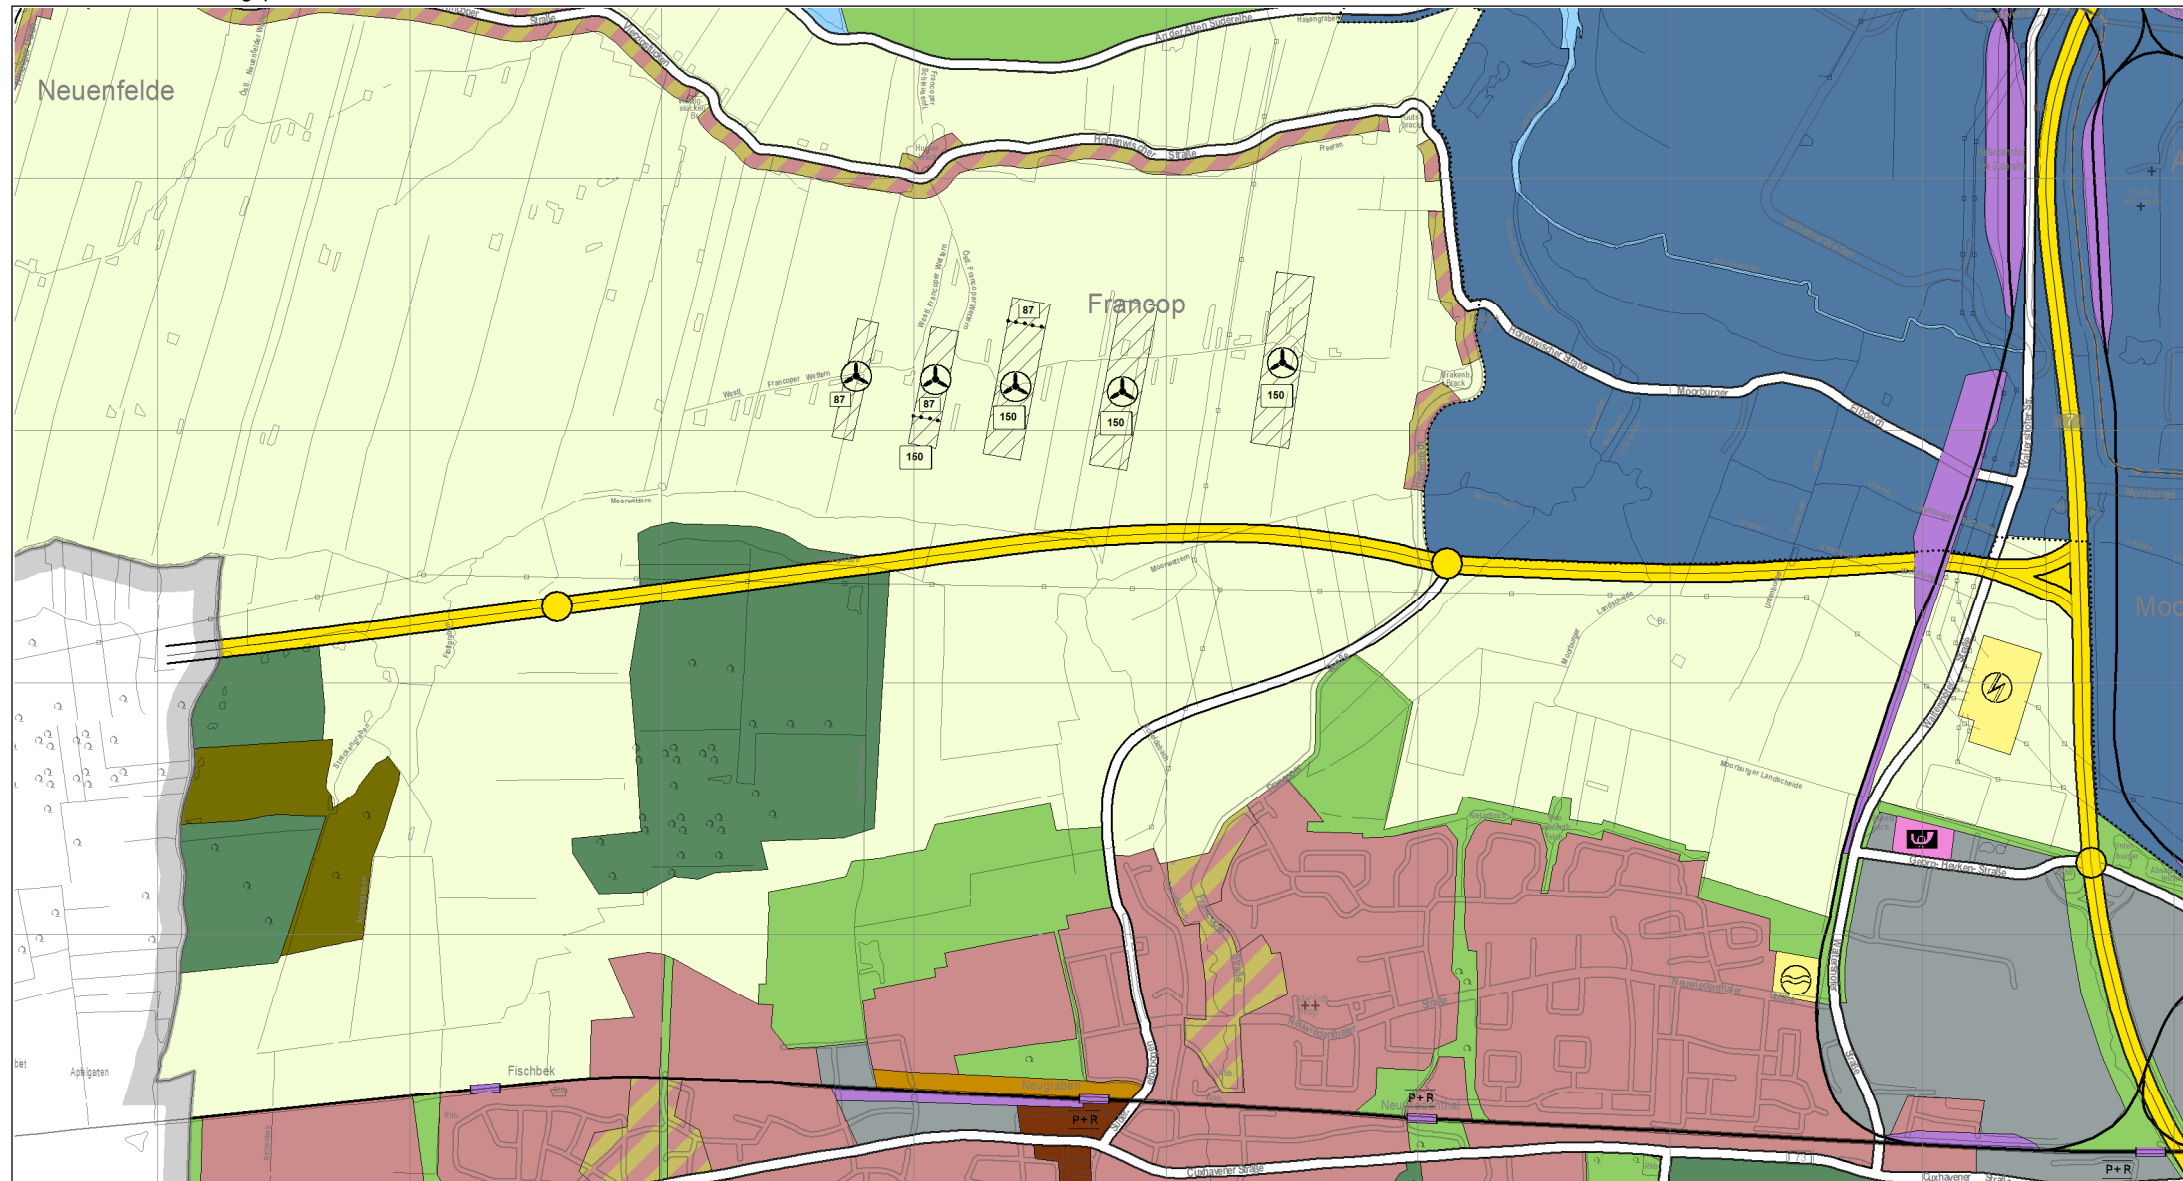



Freie und Hansestadt Hamburg

Flächennutzungsplan

18. Nachrichtliche Übernahme: Planfeststellung (FP03/11) Blatt 2
 Neubau der A26 (Stade-Hamburg), Bauabschnitt 4 (A7 bis Landesgrenze)
 und für den Ausbau der A7 von Moorburg bis AS HH-Heimfeld

M 1 : 30 000

Flächennutzungsplananpassung





Freie und Hansestadt Hamburg Flächennutzungsplan

18. Nachrichtliche Übernahme: Planfeststellung (FP03/11) Blatt 3

M 1 : 30 000

Neubau der A26 (Stade-Hamburg), Bauabschnitt 4 (A7 bis Landesgrenze)
und für den Ausbau der A7 von Moorburg bis AS HH-Heimfeld

Angepasster Flächennutzungsplan

