



Freie und Hansestadt Hamburg Flächennutzungsplan

festgestellt: 19.12.18


19. Nachrichtliche Übernahme: Planfeststellung
Schallschutztunnel mit Grünflächen in Bahrenfeld,
Groß Flottbek und Othmarschen

M 1 : 20 000

Aktueller Flächennutzungsplan



Flächennutzungsplananpassung

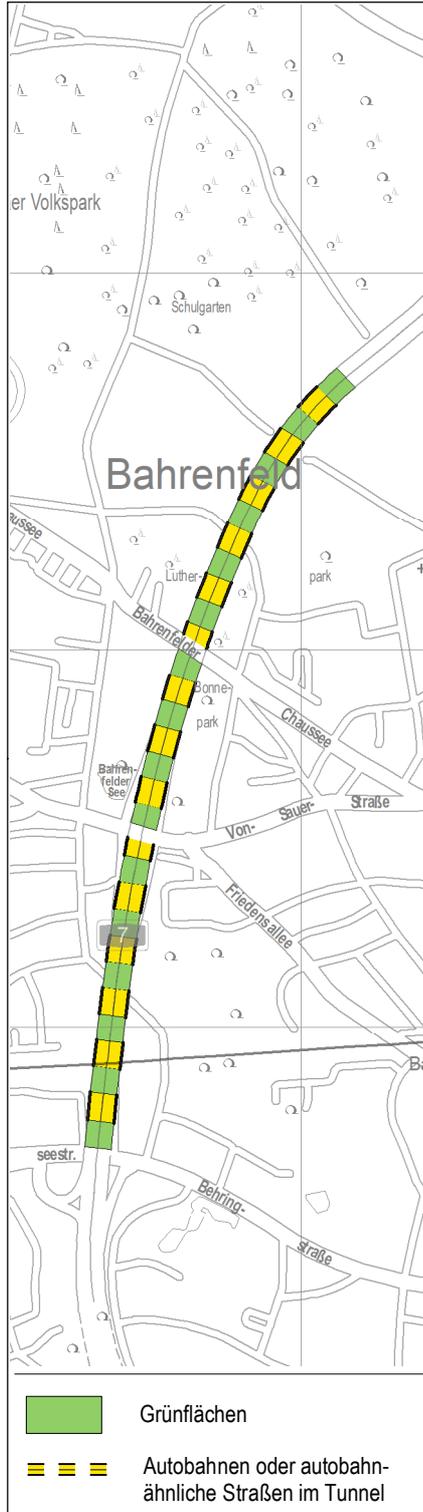

Angepasster Flächennutzungsplan

