



Freie und Hansestadt Hamburg

Flächennutzungsplan

20. Nachrichtliche Übernahme: Planfeststellung


M 1 : 20 000

Kiesabbau Unterer Landweg - 5. Bauabschnitt - und Herausnahme
Symbol "Einrichtung für Rundfunk und Fernsehen" in Billwerder

Aktueller Flächennutzungsplan



Flächennutzungsplananpassung

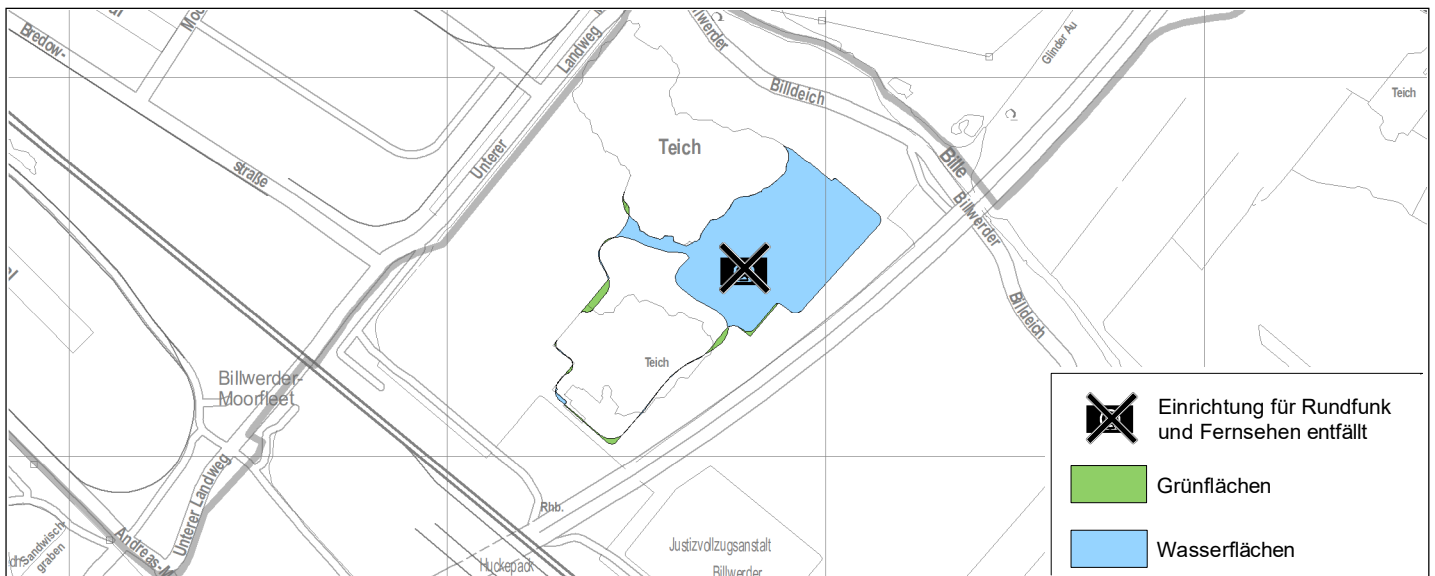

Angepasster Flächennutzungsplan

