




Freie und Hansestadt Hamburg


Flächennutzungsplan

21. Nachrichtliche Übernahme: Planfeststellung (FP01/20) M 1 : 20 000
U4 - Osterweiterung Horner Geest in Horn und Billstedt

Aktueller Flächennutzungsplan

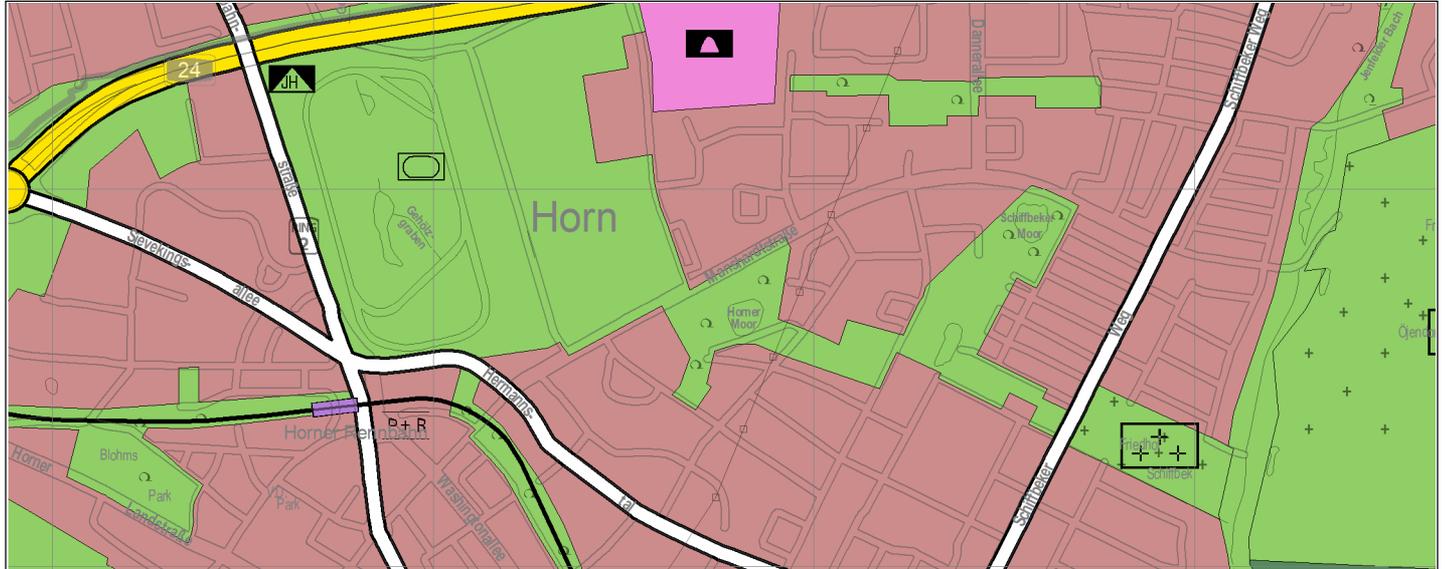

Flächennutzungsplananpassung

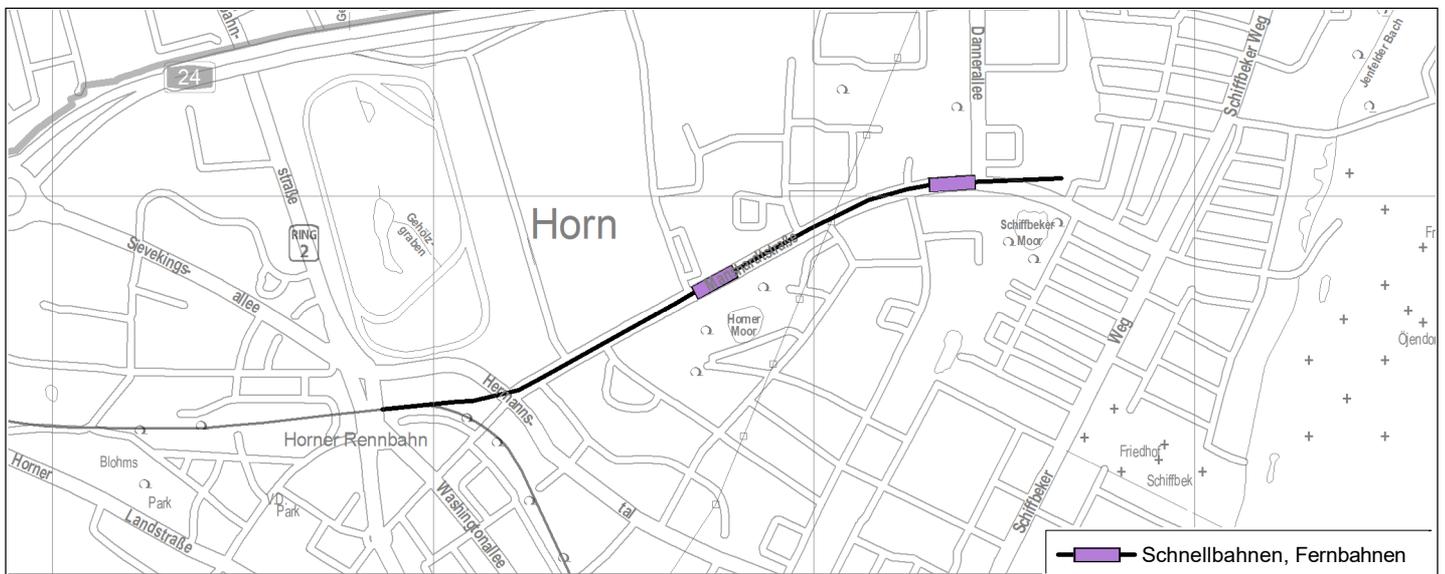

Angepasster Flächennutzungsplan

