

## **27. Berichtigung des Landschaftsprogramms**

Das Landschaftsprogramm für die Freie und Hansestadt Hamburg vom 14. Juli 1997 (Hamburgisches Gesetz- und Verordnungsblatt Seite. 363) ist im Bereich Lübecker Straße, Wallstraße und Steinhauerdamm im Stadtteil Hohenfelde (Bezirk Hamburg-Nord, Ortsteil 416) berichtigt worden.

Für die Fläche wurde der Bebauungsplan Hohenfelde 10 aufgestellt, der am 10. März 2023 (HmbGVBl. S. 89) in Kraft getreten ist.

Beschränkt auf den Geltungsbereich des Bebauungsplans wurde der Flächennutzungsplan gemäß § 13a Absatz 2 Nummer 2 des Baugesetzbuches im Wege der Berichtigung angepasst. Das Landschaftsprogramm wurde gemäß § 5 Absatz 5 Nummer 4 des Hamburgischen Gesetzes zur Ausführung des Bundesnaturschutzgesetzes (HmbBNatSchAG) entsprechend der oben benannten Berichtigung des Flächennutzungsplans angepasst.

Im Landschaftsprogramm ist für die oben genannten Bereiche eine Berichtigung der Darstellung vom Milieu „Öffentliche Einrichtung“ in das Milieu „Verdichteter Stadtraum“ erfolgt.

In der Karte Arten- und Biotopschutz werden entsprechend statt dem Biotopentwicklungsraum 13b „Gemeinbedarfsflächen“ der Biotopentwicklungsraum 13a „Geschlossene und sonstige Bebauung mit sehr geringem Grünanteil“ dargestellt.

Entsprechende Informationen zur Berichtigung des Landschaftsprogramms können beim Staatsarchiv und beim örtlich zuständigen Bezirksamt Hamburg-Nord, Fachamt Stadt- und Landschaftsplanung, kostenfrei eingesehen werden.

Hamburg, den 05. Juni 2023

**Die Behörde für Umwelt, Klima, Energie und Agrarwirtschaft**




# Freie und Hansestadt Hamburg Landschaftsprogramm

27. Berichtigung des Landschaftsprogramms (LB01/12) M 1 : 20 000  
zum Bebauungsplan Hohenfelde 10  
Mischnutzung östlich Wallstraße in Hohenfelde  
(§ 5 Absatz 5 Nr. 4 HmbBNatSchAG)

Aktuelles Landschaftsprogramm



Berichtigung des Landschaftsprogramms

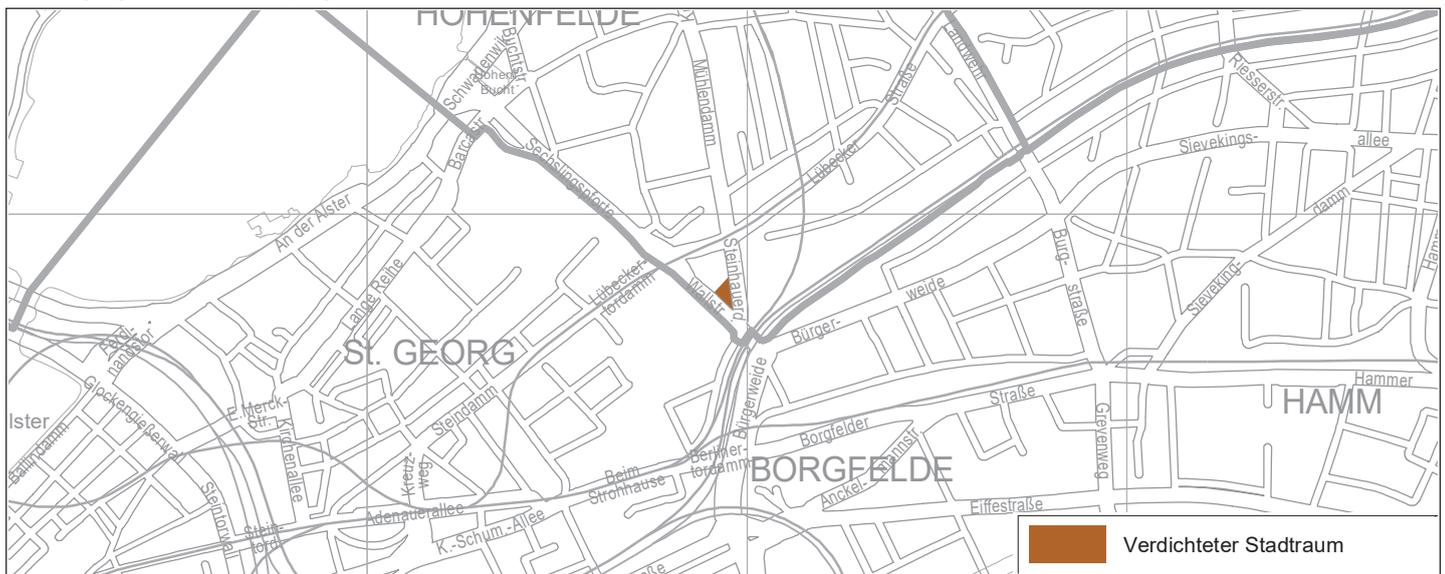

Berichtigtes Landschaftsprogramm






# Freie und Hansestadt Hamburg Landschaftsprogramm Arten- und Biotopschutz

27. Berichtigung des Landschaftsprogramms (LB 01/12) (§ 5 Abs. 5 Nr. 4 HmbBNatSchAG)  
zum Bebauungsplan Hohenfelde 10

Mischnutzung östlich Wallstraße in Hohenfelde

Arten- und Biotopschutz, AKTUELL

M. 1 : 20.000

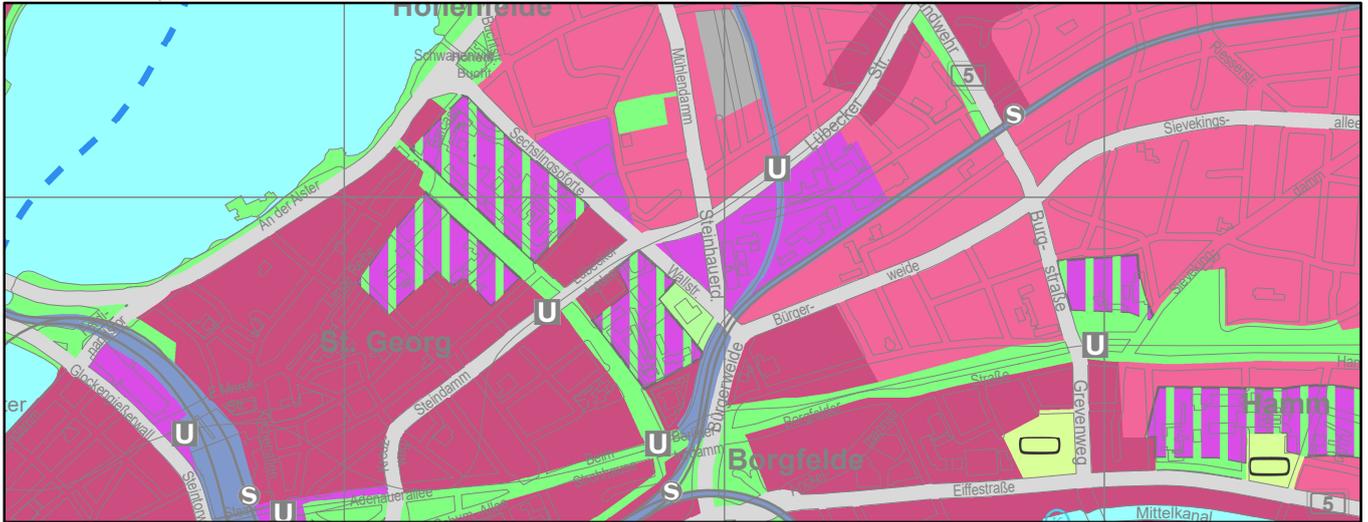

Arten- und Biotopschutz, BERICHTIGUNG



Arten- und Biotopschutz, BERICHTIGT



Geschlossene und sonstige Bebauung mit sehr geringem Grünanteil (13 a)