




Freie und Hansestadt Hamburg Landschaftsprogramm

13. Anpassung des Landschaftsprogramms gemäß Planfeststellungsverfahren (LP02/11)

Neubau der BAB A26/West (Stade-Hamburg), Bauabschnitt 4 und Ausbau der BAB A7 (AS HH-Heimfeld bis AS Moorburg)

M 1 : 25.000

Aktuelles Landschaftsprogramm

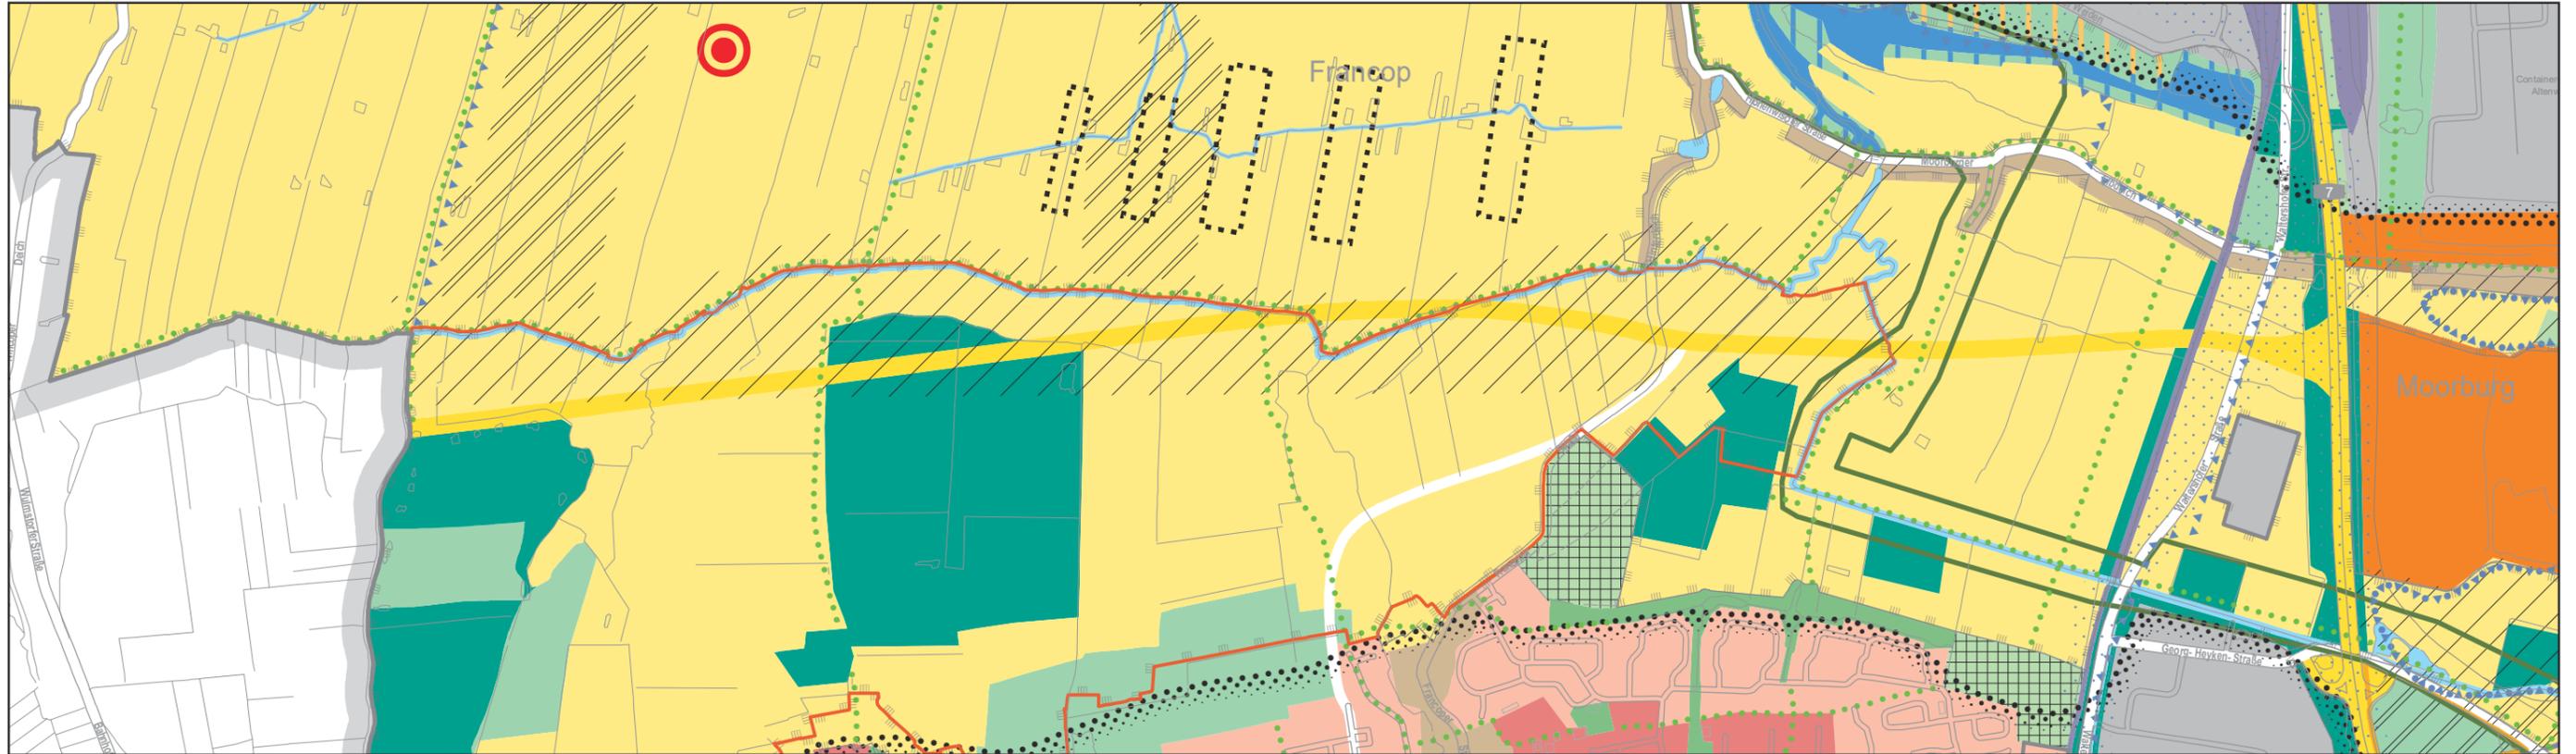

Anpassung des Landschaftsprogramms






Freie und Hansestadt Hamburg Landschaftsprogramm

13. Anpassung des Landschaftsprogramms gemäß Planfeststellungsverfahren (LP02/11)

Neubau der BAB A26/West (Stade-Hamburg), Bauabschnitt 4 und Ausbau der BAB A7 (AS HH-Heimfeld bis AS Moorburg)

M 1 : 25.000

Angepasstes Landschaftsprogramm

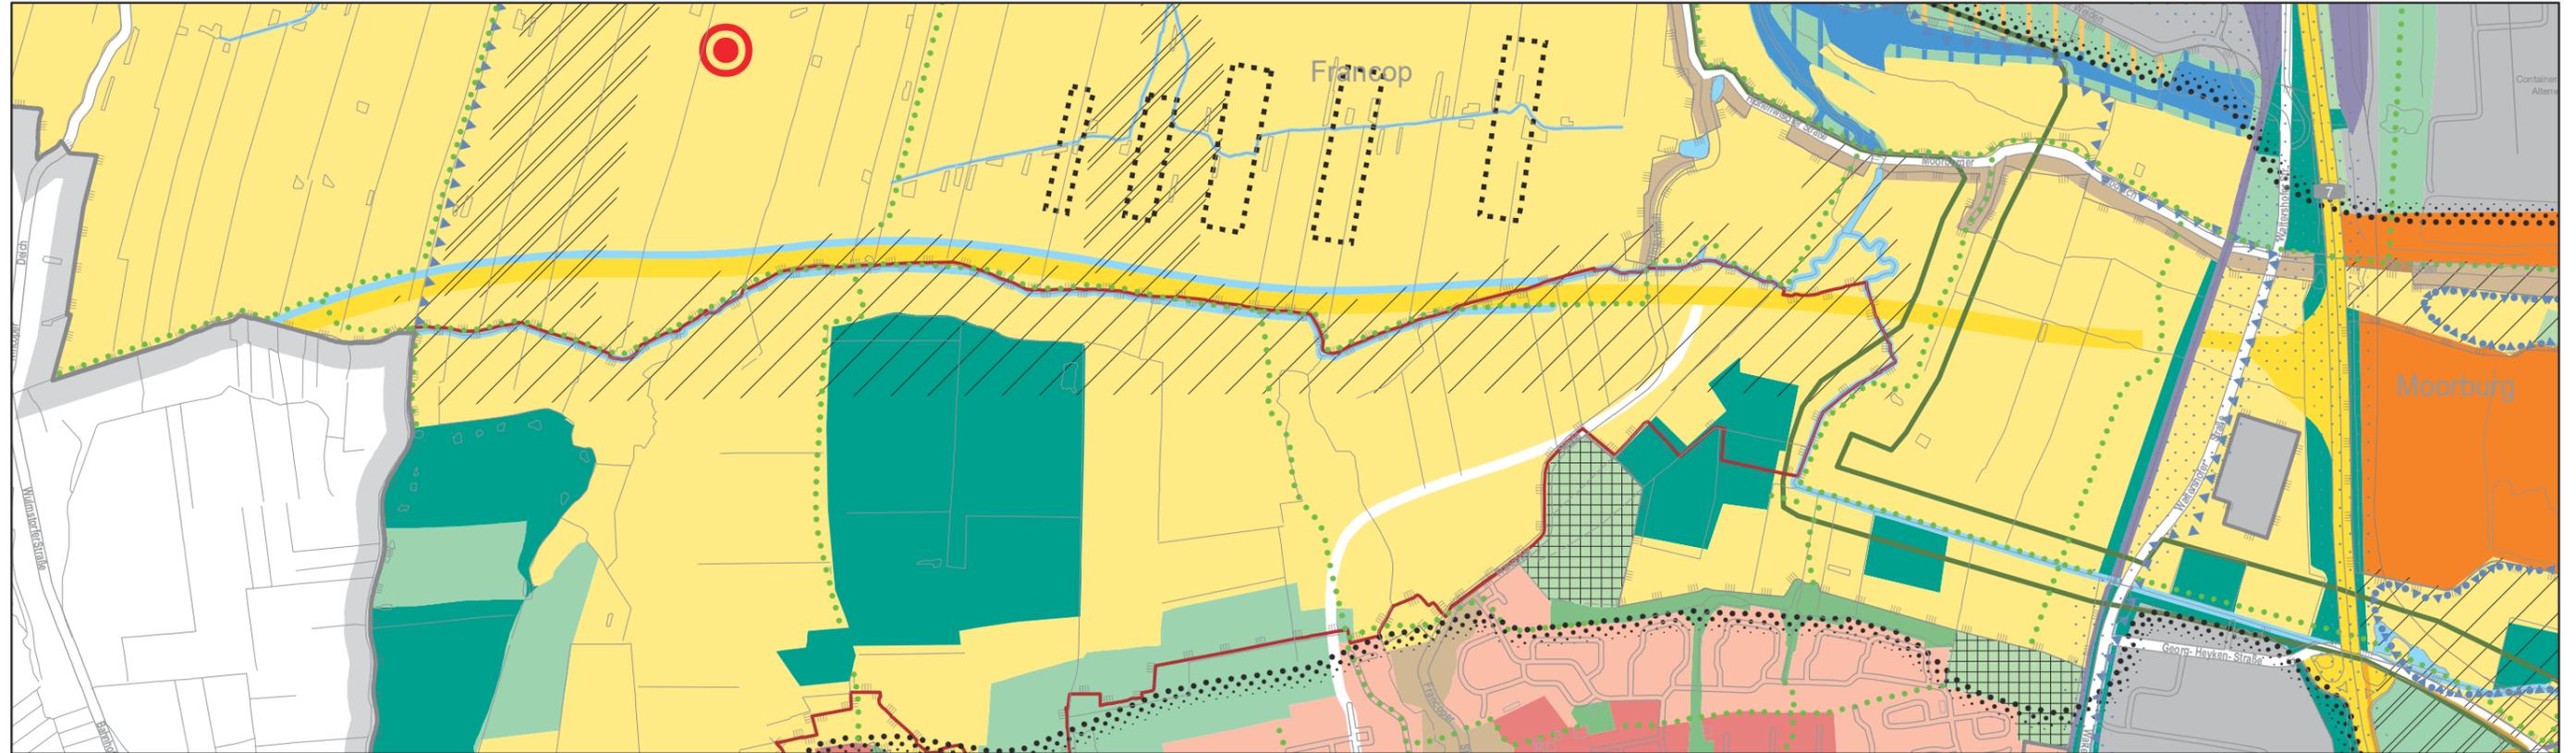




Freie und Hansestadt Hamburg
Landschaftsprogramm
Arten- und Biotopschutz

13. Anpassung des Landschaftsprogramms gemäß Planfeststellung (LP 02/11)


Neubau der BAB A26/West (Stade-Hamburg), Bauabschnitt 4 und Ausbau der BAB A7 (AS HH-Heimfeld bis AS Moorburg)

M. 1 : 20.000

Arten- und Biotopschutz, AKTUELL

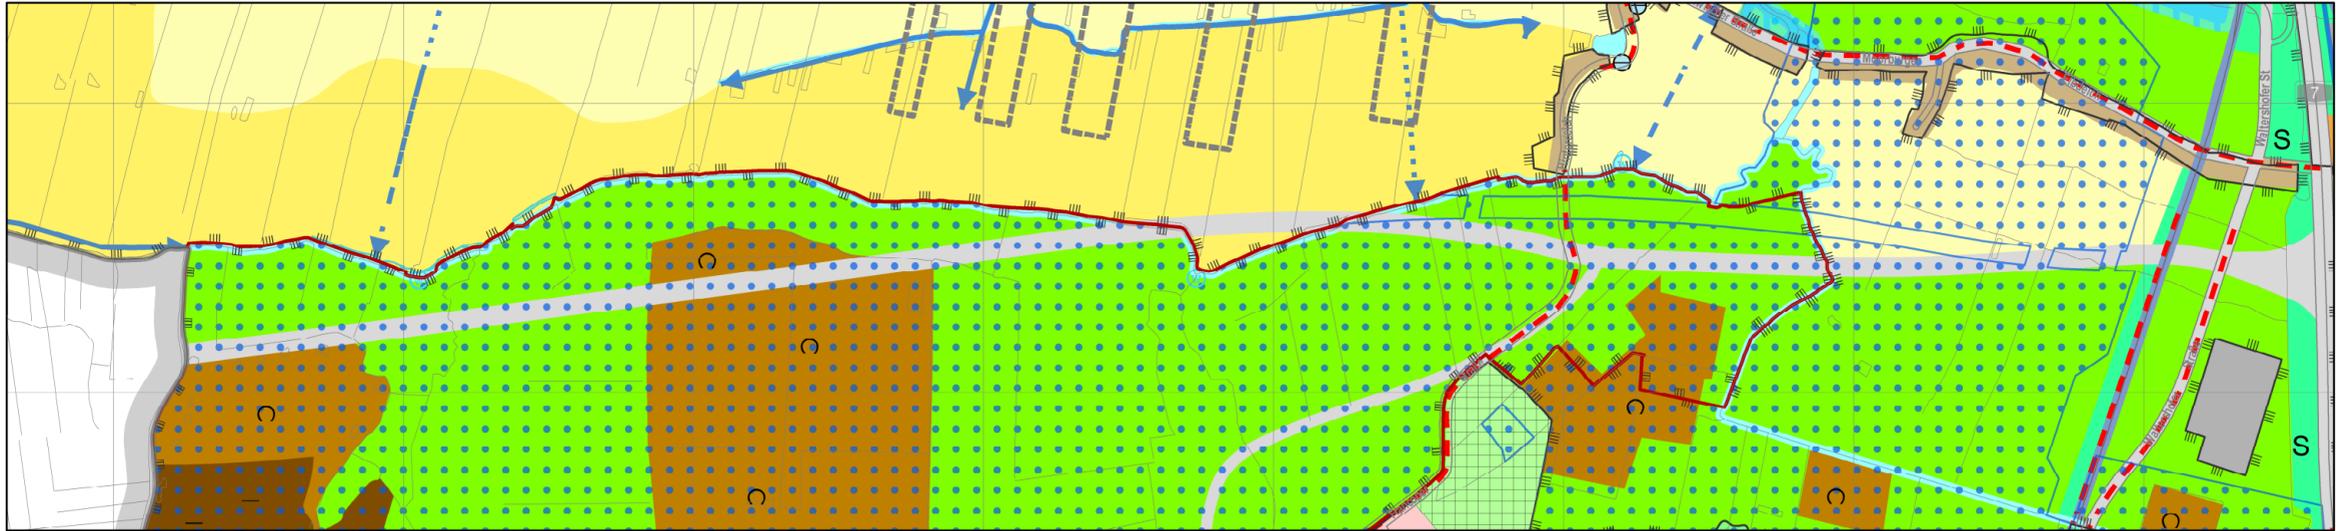

Arten- und Biotopschutz, ANPASSUNG

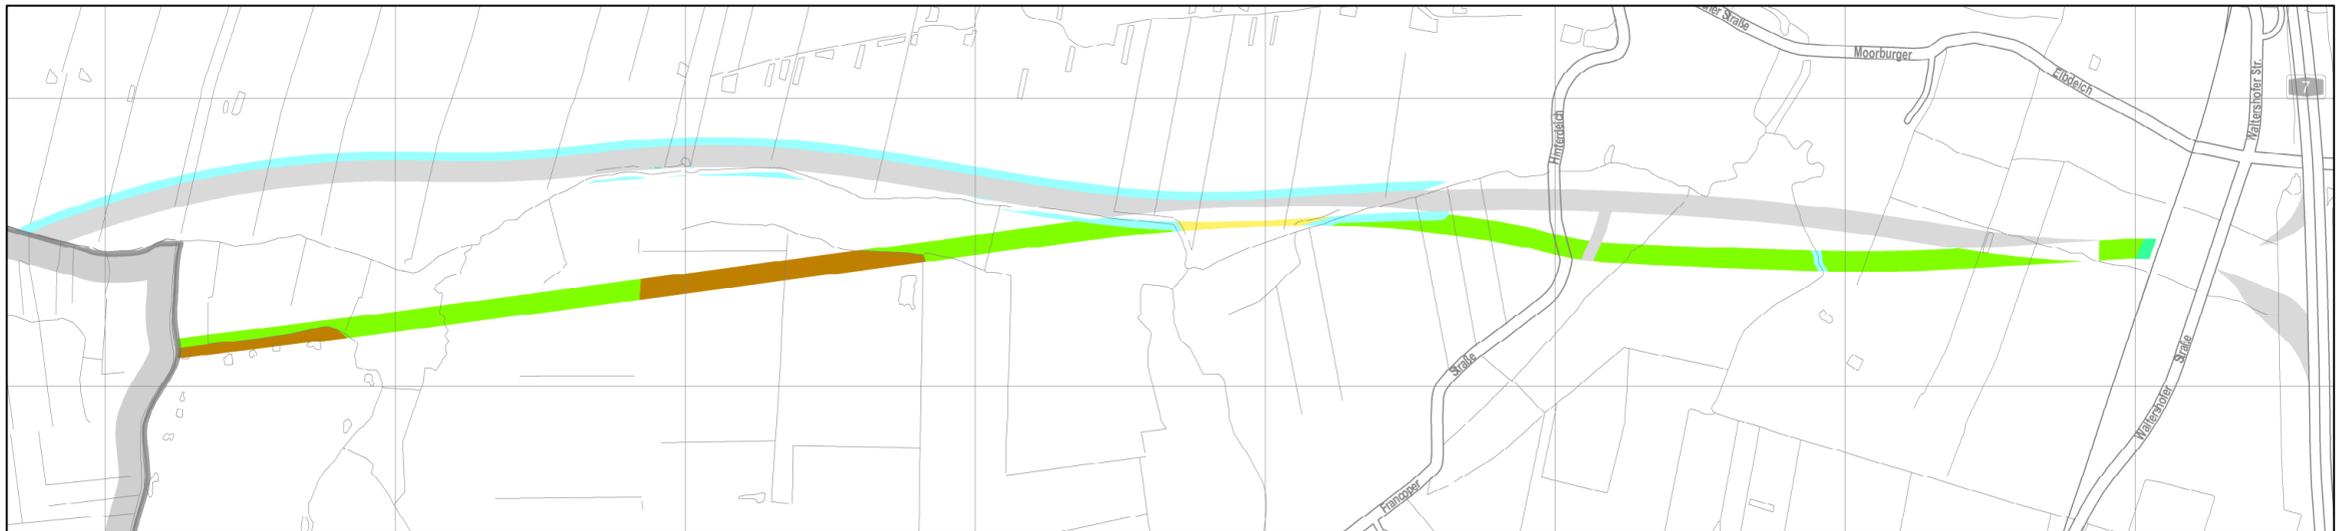

Arten- und Biotopschutz, ANGEPASST nach Planfeststellung



 Autobahnen u.ä. (14 b)	 Grünland (6)	 Moorwälder und Übergangsmoor-Biotoptypen (5 a)
 Hauptverkehrsstraßen (14 e)	 Übrige Fließgewässer (3a)	 Wälder auf künstlichen Standorten, Immissionsschutzwälder (8 e)
		 Obstbauflächen mit großem Anteil an Feuchtgrünland im Übergangsbereich Marschrandmoore - Marsch (9 c)