



TEILBEBAUUNGSPLAN
AUF GRUND DES §3 DES HAMBURGISCHEN BEBAUUNGSPLANGESETZES VOM 31. OKTOBER 1923
 BEZIRK HAMBURG-MITTE STADTHEIL BILLSTEDT ORTSTEIL 131
FÜR: MÖLLNER LANDSTRASSE (2. ABSCHNITT)

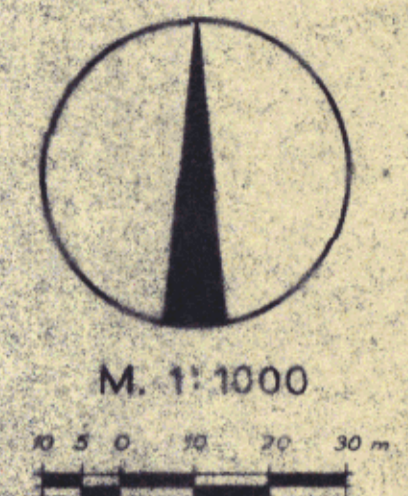

ZEICHENERKLÄRUNG

- STRASSEN- ODER UFERLINIEN
- AUFGEHOBENE STRASSEN- ODER UFERLINIEN
- NEUE STRASSEN- ODER UFERLINIEN
- BAULINIEN
- AUFGEHOBENE BAULINIEN
- NEUE BAULINIEN
- VORHANDENE DURCHFÄHRTEN ODER DURCHGÄNGE
- DURCHFÄHRTEN ODER DURCHGÄNGE, DIE IN FESTGESTELLTEN PLÄNEN ENTHALTEN ABER NOCH NICHT BEBAUT SIND
- NEUE DURCHFÄHRTEN ODER DURCHGÄNGE
- VORHANDENE ARKADEN (*)
- ARKADEN, DIE IN FESTGESTELLTEN PLÄNEN ENTHALTEN ABER NOCH NICHT BEBAUT SIND (*)
- NEUE ARKADEN (*)
- NEUE STRASSENFLÄCHEN
- STRASSENFLÄCHEN
- VON JEGL. BEBAUUNG FREIZUHALTENDE FLÄCHEN
- WASSERFLÄCHEN
- NEUE WASSERFLÄCHEN
- BAHNANLAGEN
- NEUE BAHNANLAGEN
- ÖFFENTL. PARK- U. GRÜNANLAGEN
- NEUE ÖFFENTL. PARK- U. GRÜNANLAGEN
- VORHANDENE GEBÄUDE
- FLÄCHE FÜR BES. ZWECKE
- BEGRENZUNGSLINIEN
- ÄNDERUNG DER NUTZUNG:
- BISHERIGE NUTZUNG: SCHMALER STREIFEN
- NEUBESTIMMTE NUTZUNG: BREITER STREIFEN
- VORHANDENE STRASSENHÖHE ÜBER NN
- NEUE STRASSENHÖHE ÜBER NN
- AUSSERDEM SIND ZU UNTERSCHIEDEN:
- EINGEBAUTE ARKADEN
- VORGEBAUTE ARKADEN

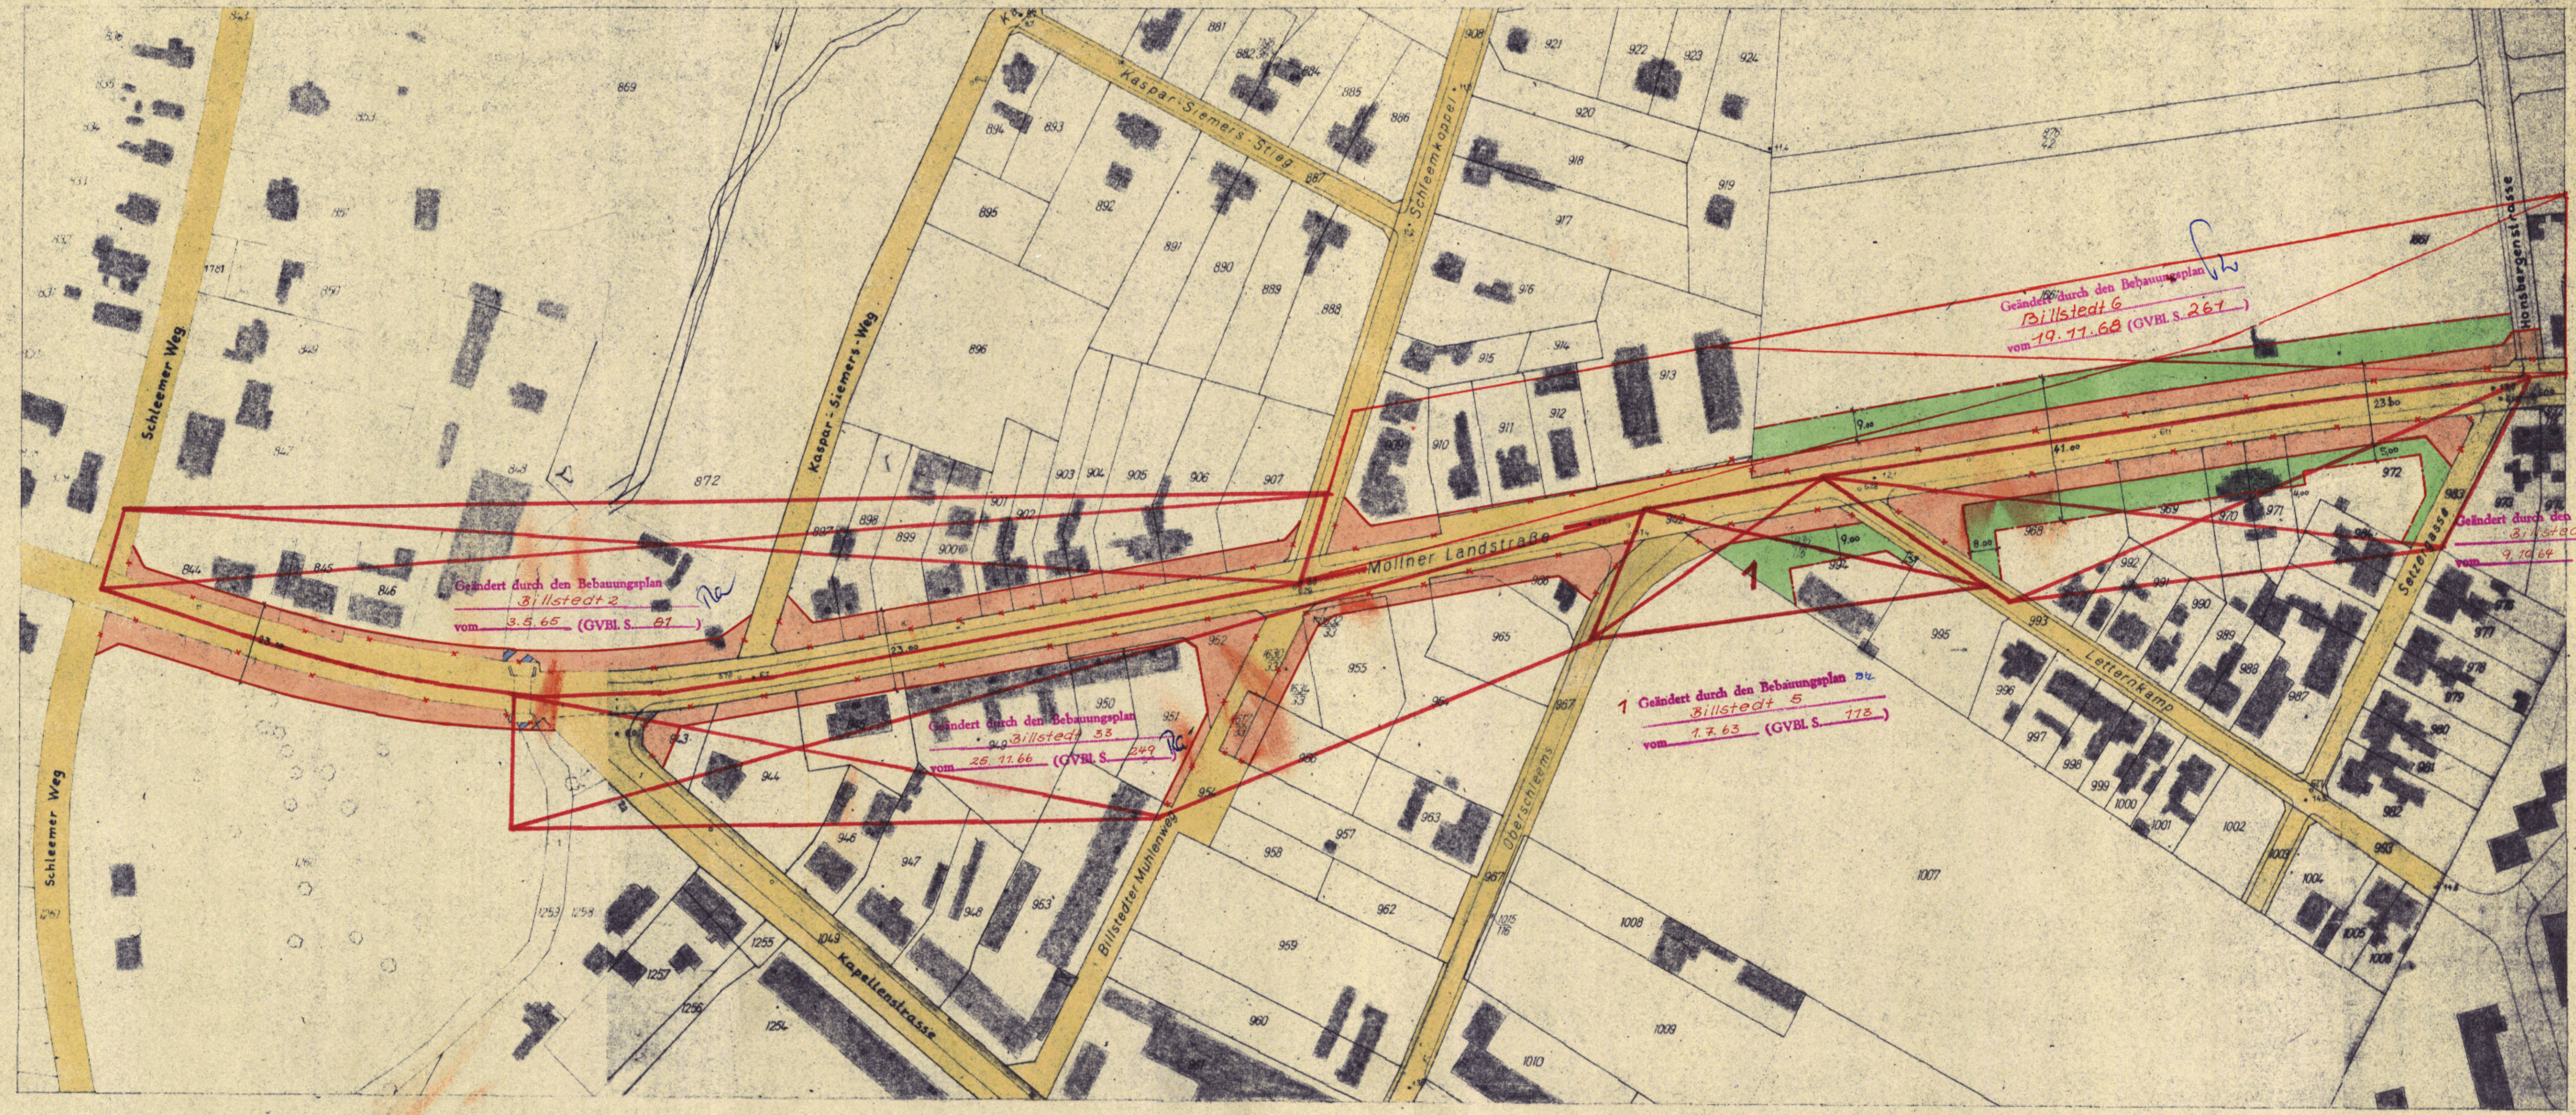

ZUGESTIMMT:
 BEZIRKS-BAU-AUSSCHUSS AM
 LANDESPLANUNGS-AUSSCHUSS AM 7. 8. 1959
 BAUDEPUTATION AM 1. 7. 1969
 ORTSAUSSCHUSS AM 9. 12. 1958

ENTWORFEN, HAMBURG, DEN 14. 7. 1958 AUFGESTELLT, HAMBURG, DEN 30. 1. 1959 ÖFFENTLICH AUSGELEGEN VOM 24. 7. ... BIS 3. 9. 1959
 BEZIRKSBAUAMT HAMBURG-MITTE BAUBEHÖRDE BEIM BEZIRKSBAUAMT HAMBURG-MITTE, STADTPLANUNGSABTEILUNG
 STADTPLANUNGSABTEILUNG OBERBAUDIREKTOR LANDESPLANUNGSAMT TIEFBAUAMT
 GEZ. SCHÜLER GEZ. HEBBRAND GEZ. DR. SPECKTER GEZ. SILL GEZ. SCHÜLER
 OBERBAURAT ERSTER BAUDIREKTOR ERSTER BAUDIREKTOR OBERBAURAT

Festgestellt durch Rechtsverordnung
 des Senats vom 31. 5. 1960
 In Kraft getreten am _____
 (GVBl. 19... S.)

Die Übereinstimmung mit dem
 Original - Teilbebauungsplan
 wird bescheinigt.
 Hamburg, den 26. Feb. 1960
 Freie und Hansestadt Hamburg
 Bezirksamt Hamburg-Mitte
 Bauamt
 Stadtplanungsabteilung
 Wundt

MIT ÄNDERUNG VOM 31. 12. 1959, GEZ. SCHÜLER, DR. SPECKTER, SILL

Freie und Hansestadt Hamburg
 Baubehörde
 Landesplanungsamt
 Hamburg 36, Stadthausbrücke 2
 Tel. 34 10 08
Archiv
 44. 5215