


18581 (Bl. 3)

# Teilbebauungsplan LP 1

der Freien und Hansestadt Hamburg auf Grund des § 3 des  
Hamburgischen Bebauungsplangesetzes vom 31. Oktober 1923  
für -Autobahn-Knotenpunkt-Georgswerder-

Bezirk Harburg Stadtteil Georgswerder Ortsteil 713  
Moorwerder 714

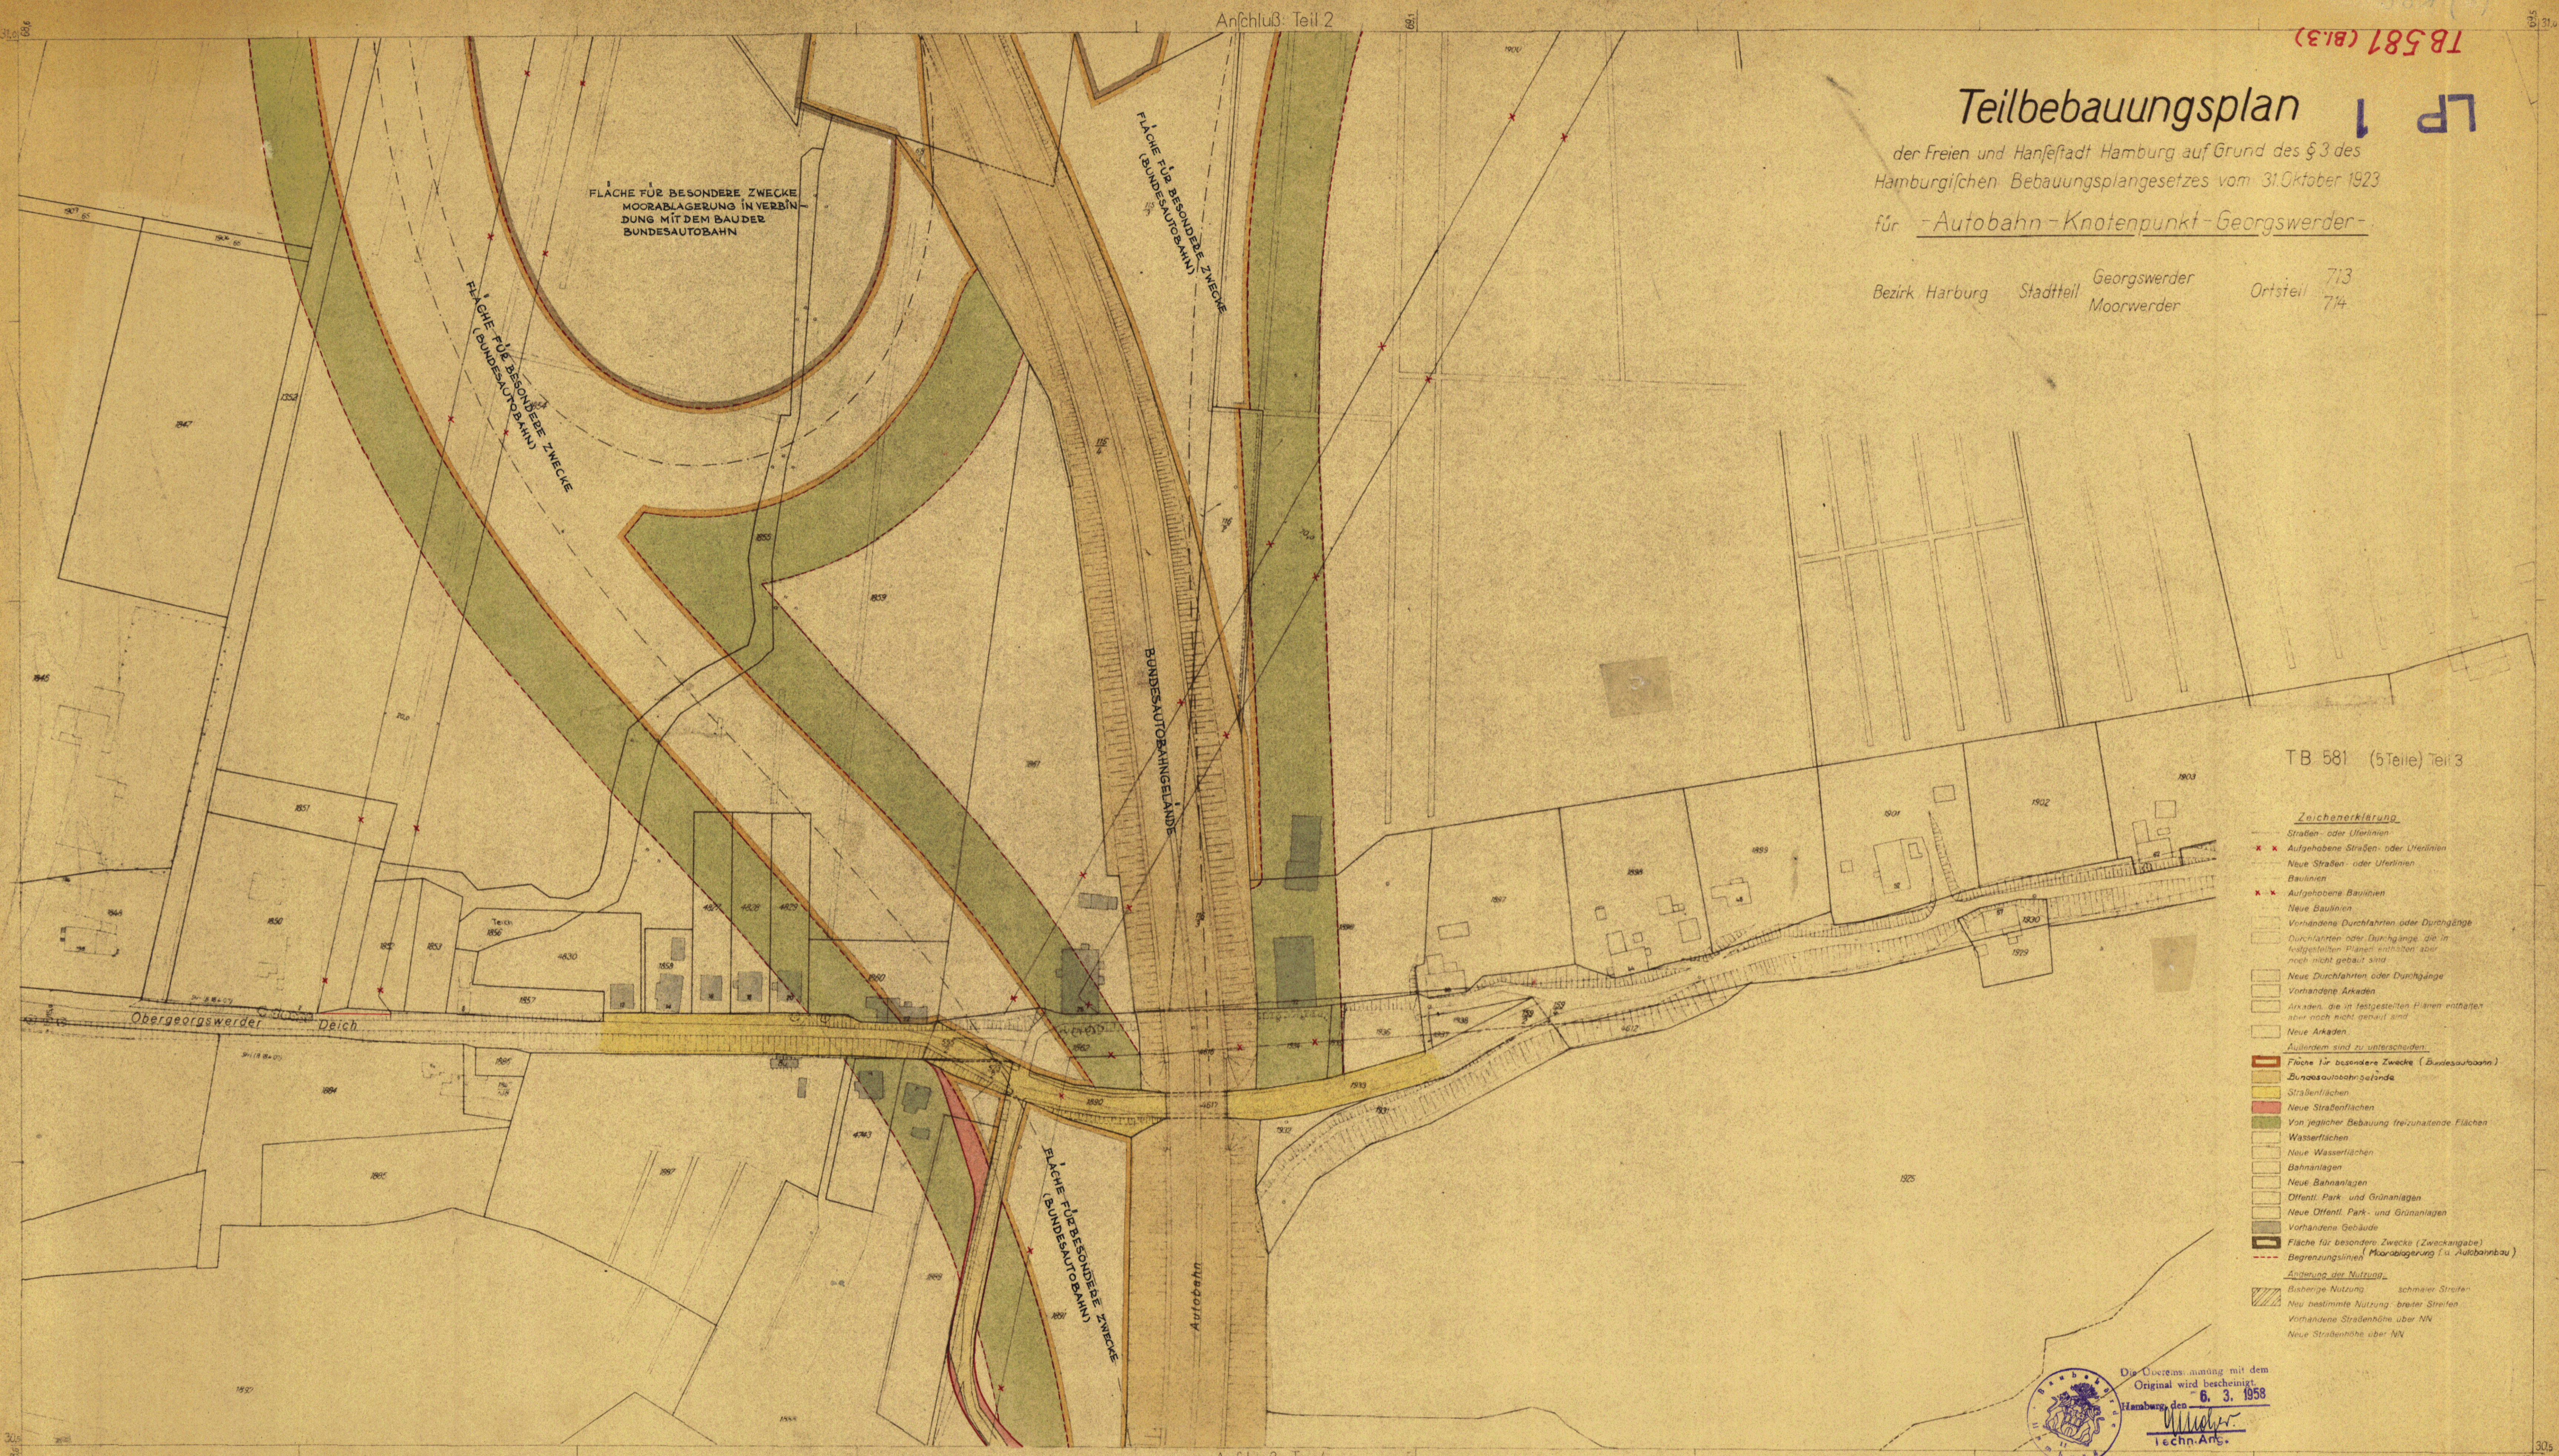

TB 581 (5 Teile) Teil 3

- Zeichenerklärung**
- Straßen- oder Uferlinien
  - × × Aufgehobene Straßen- oder Uferlinien
  - Neue Straßen- oder Uferlinien
  - Baulinien
  - × × Aufgehobene Baulinien
  - Neue Baulinien
  - Vorhandene Durchfahrten oder Durchgänge
  - Durchfahrten oder Durchgänge die in festgestellten Plänen enthalten aber noch nicht gebaut sind
  - Neue Durchfahrten oder Durchgänge
  - Vorhandene Arkaden
  - Arkaden die in festgestellten Plänen enthalten aber noch nicht gebaut sind
  - Neue Arkaden
  - Außerdem sind zu unterscheiden:
  - Fläche für besondere Zwecke (Bundesautobahn)
  - Bundesautobahnangelande
  - Straßenflächen
  - Neue Straßenflächen
  - Von jeglicher Bebauung freizuhaltende Flächen
  - Wasserflächen
  - Neue Wasserflächen
  - Bahnanlagen
  - Neue Bahnanlagen
  - Öffentl. Park- und Grünanlagen
  - Neue Öffentl. Park- und Grünanlagen
  - Vorhandene Gebäude
  - Fläche für besondere Zwecke (Zweckangabe)
  - Moorablagerrung (s. Autobahnbau)
  - Begrenzungslinien
  - Änderung der Nutzung
  - ▨ Bisherige Nutzung
  - ▨ Neu bestimmte Nutzung
  - ▨ Vorhandene Straßenhöhe über NN
  - ▨ Neue Straßenhöhe über NN



Die Übersetzung mit dem Original wird bescheinigt.  
Hamburg, den 6. 3. 1958  
Techn.-Ans.

Entworfen: Hamburg, den 15. Feb. 1957  
Bezirksamt Harburg  
Stadtplanungsabteilung

Aufgestellt: Hamburg, den 1. 7. 1957  
Baubehörde  
Landesplanungsamt

Öffentlich ausgestellt von 17. 10. 57 bis 28. 11. 57 beim  
Bezirksamt Harburg Stadtplanungsabteilung

Festgestellt in der Sitzung des Senats am 7. 5. 1958  
Der Protokollführer des Senats:

Zugestimmt  
Bauausschuß am 22. 2. 57  
Bezirksausschuß am 28. 5. 57  
Landesplanungsausschuß am 11. 7. 57  
Baudeputation am 7. 9. 57

Kartenunterlage mit vollständiger Darstellung  
des Grundstücksbestandes und der baulichen  
Anlagen ausgefertigt  
Hamburg-Harburg, den 31. Mai 1956  
Bezirksvermessungsamt Harburg

gez. Kresse Baurat  
gez. Hebebrand Oberbaudirektor  
gez. Dr. Speckter Erster Baudirektor  
gez. Sitt Erster Baudirektor

gez. Kresse Baurat

gez. Ziegler Reg. Assessor  
Beglaubigt: gez. Bülow