

TB 589 (Bl. 2)

TB 589 (2 Teile) 2. Teil

Auf Grund des § 3 des Hamburgischen Bebauungsplangesetzes vom 31. Oktober 1923

Für die Blankeneser Landstrasse
Bezirk Altona Stadtteile Blankenese Ortsteile 222 + 223

Entworfen, Hamburg, den 27. Juni 1956
Bezirksbauamt Altona Stadtplanungsabteilung

gez. Dormann
Baurat

Aufgestellt, Hamburg, den 22. Nov. 1956
Baubehörde
Landesplanungsamt Tiefbauamt

gez. LV. Seitz gez. LV. Königeter gez. Sill
Erster Baudirektor Baudirektor Erster Baudirektor

Öffentlich ausgelegt vom 16. 12. 1956 bis 26. 1. 1957 beim
Bezirksbauamt Altona Stadtplanungsabteilung

gez. Dormann
Baurat

Festgestellt in der Sitzung des Senats am 9. 8. 1957
Der Protokollführer des Senats

gez. Koppow
Regierungsrat
bestäubigt: gez. Bülow

In Kraft getreten am _____ (Amtlicher Anzeiger Seite)

Zugestimmt:
Bezirksausschuß am 28. 3. 1956
Landesplanungsausschuß am 25. 10. 1956
Baudeputation am 8. 12. 1956




Die Übereinstimmung mit dem Original wird bescheinigt.
Hamburg, den 21. Juni 1958
Trenkler techn. Aufg.

TB 589 22

Freie und Hansestadt Hamburg
Baubehörde
Landesplanungsamt

1:1000

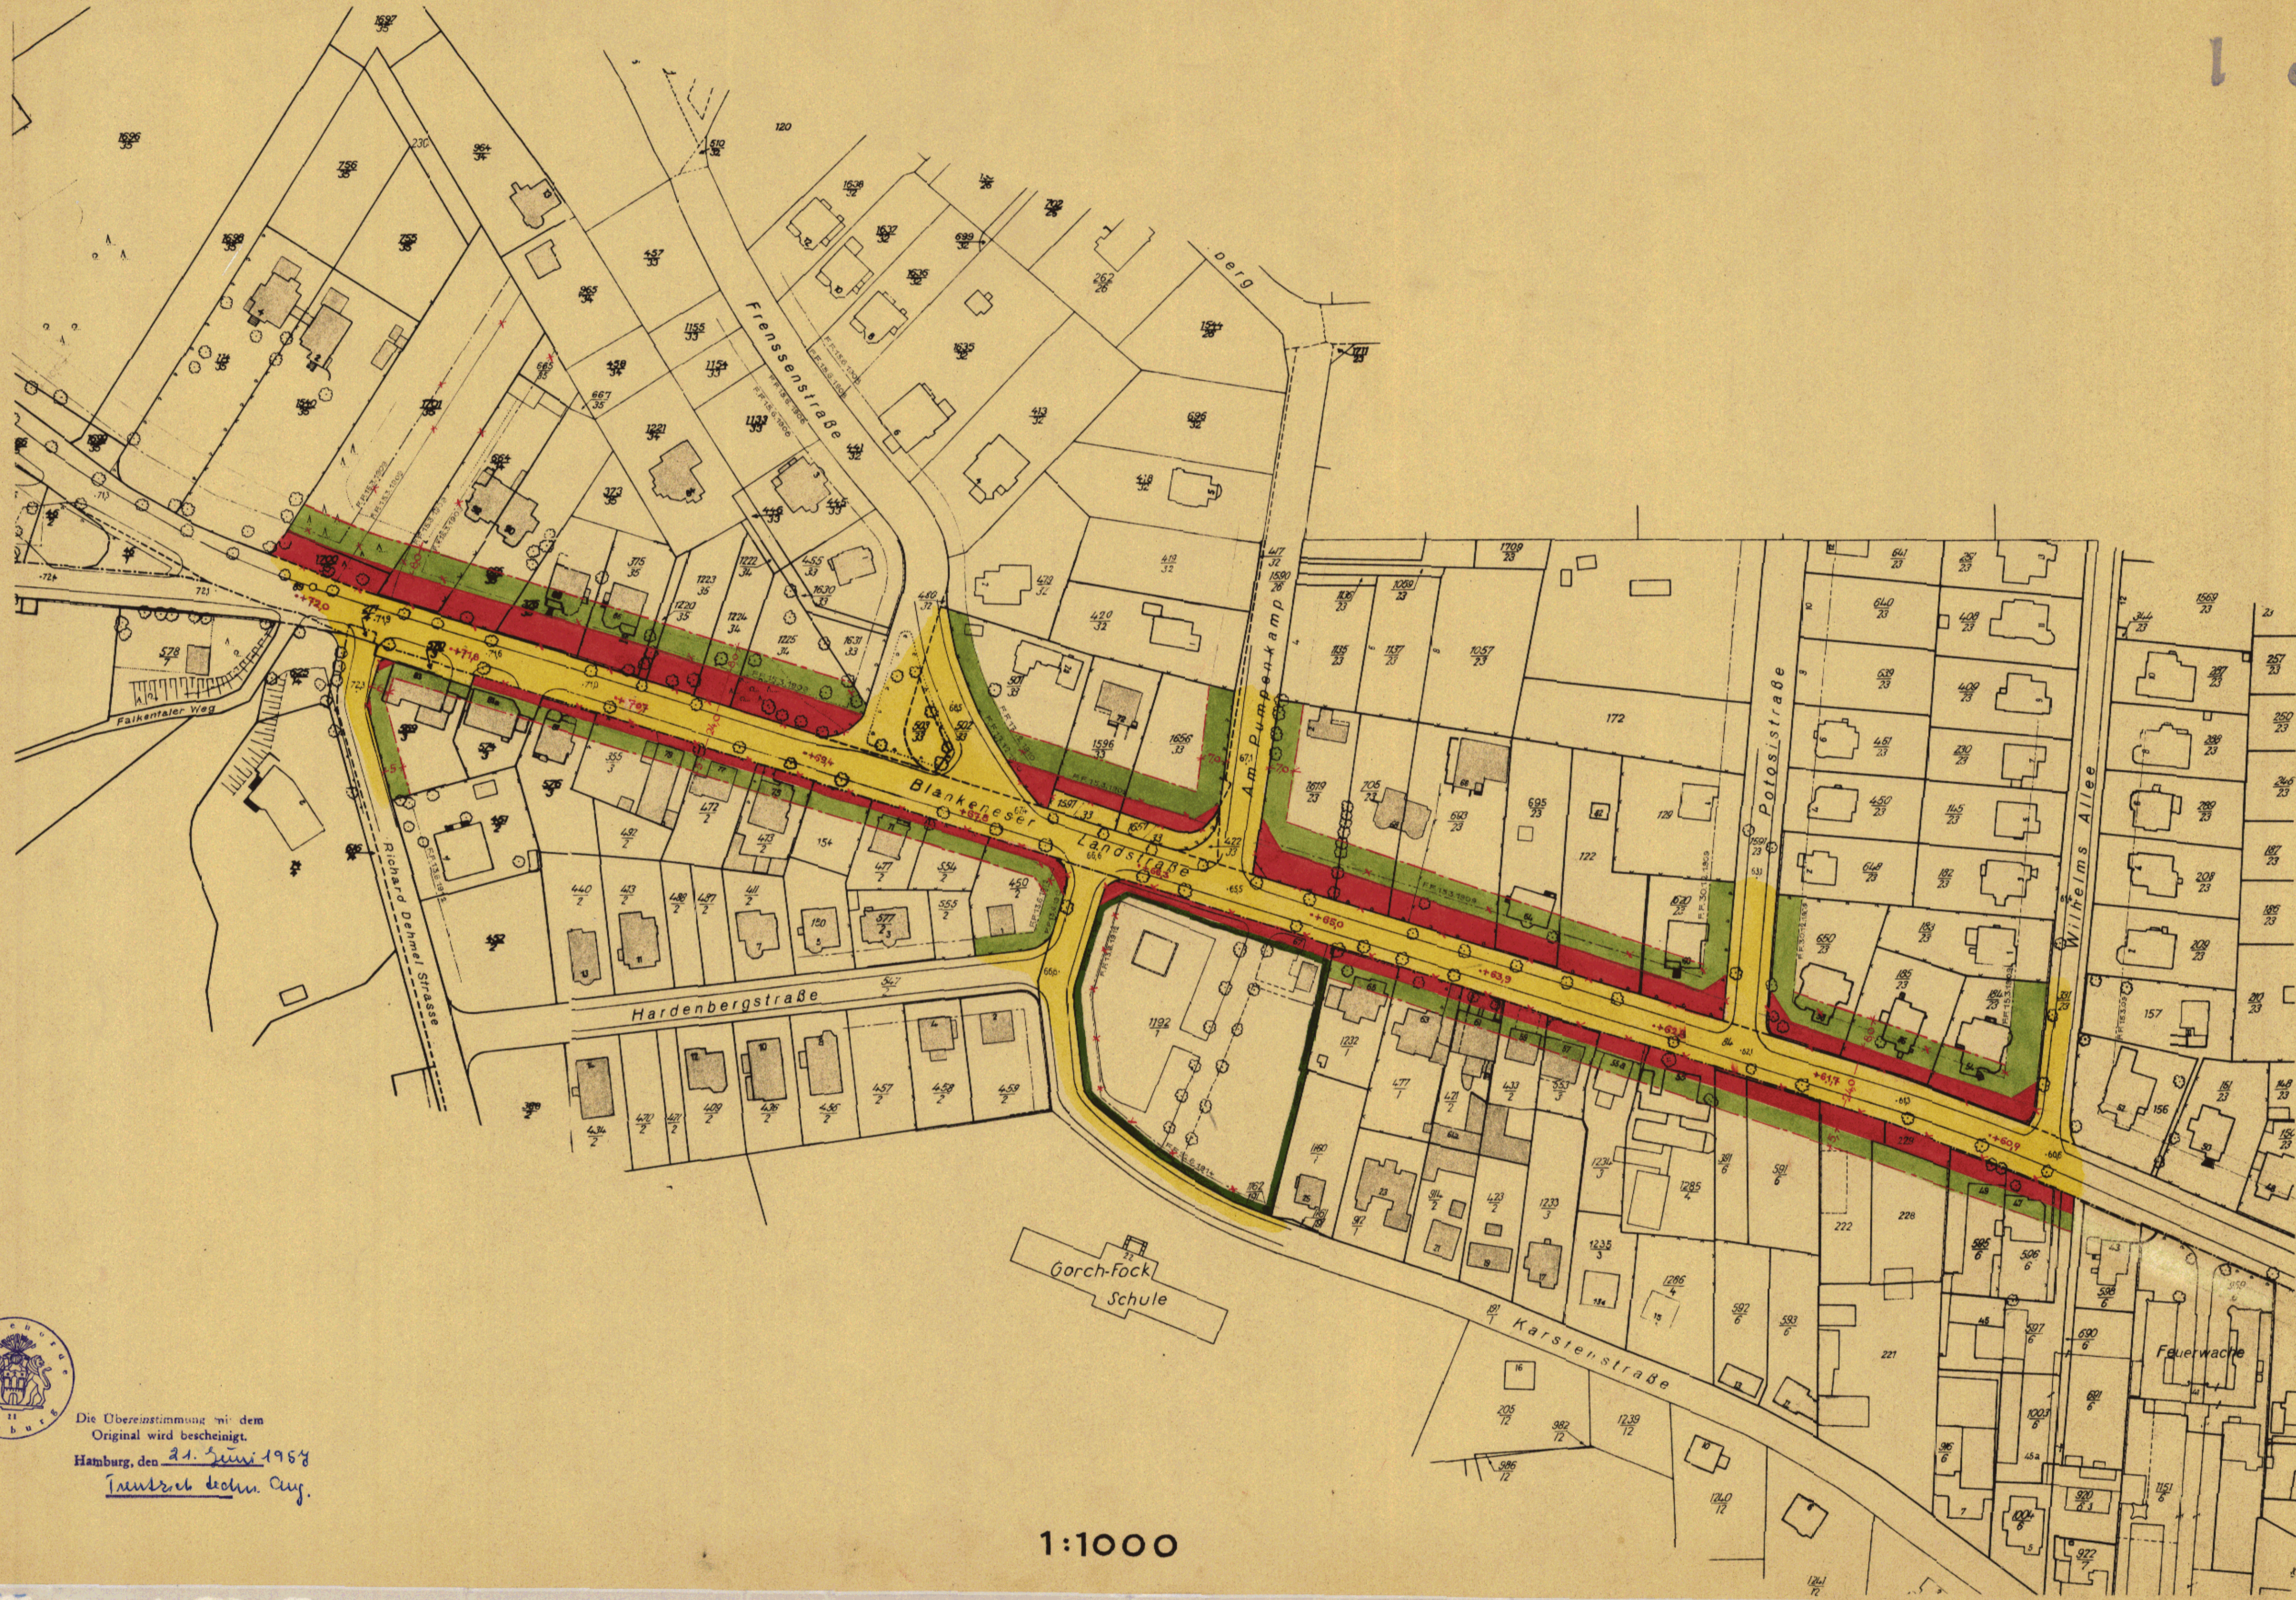

LP 1

Zeichenerklärung

- Straßen - oder Uferlinien
- x- Aufgehobene Straßen - oder Uferlinien
- Neue Straßen - oder Uferlinien
- Baulinien
- x- Aufgehobene Baulinien
- Neue Baulinien
- ▨ Vorhandene Durchfahrten oder Durchgänge
- ▨ Festgestellte Durchfahrten oder Durchgänge
- ▨ Neue Durchfahrten oder Durchgänge
- ▨ Vorhandene Arkaden
- ▨ Festgestellte Arkaden
- ▨ Neue Arkaden
- ▨ Eingebaute Arkaden
- ▨ Vorgebaute Arkaden
- Straßenflächen
- Neue Straßenflächen
- Von jeglicher Bebauung freizuhaltende Flächen
- Wasserflächen
- Neue Wasserflächen
- Bahnanlagen
- Neue Bahnanlagen
- Öffentl. Park- und Grünanlagen
- Neue öffentl. Park- und Grünanlagen
- Vorhandene Gebäude
- Fläche für besondere Zwecke (Zweckangabe)
- Begrenzungslinien
- Aufhebungen:
- ▨ Bisherige Nutzung: schmaler Streifen
- ▨ Neu ausgewiesen: breiter Streifen
- 12,4 Vorhandene Strassenhöhe über NN
- 12,4 Neue Strassenhöhe über NN

Kartenunterlage mit vollständiger Darstellung des Grundstücksbestandes und der baulichen Anlagen ausgefertigt. Die für die Herstellung der Kartenausschnitte benutzten Katasterkarten enthalten geometrische Ungenauigkeiten.

Hamburg, den 1. März 1958
Bezirksvermessungsamt Altona

Verm. Rat