

TB 611 (Bl. 1)

# TB 611 (3 Teile) Teil 1

Auf Grund des § 3 des Hamburgischen Bebauungsplangesetzes vom 31. Oktober 1923

## für Lohbrügger Landstraße-Reinbeker Redder

Bezirk Bergedorf Stadtteil Lohbrügge Ortsteil 601

Entworfen Hamburg, den 5. März 1958.  
Bezirksbauamt Bergedorf  
Stadtplanungsabteilung

gez. Schleppe  
Oberbaurät

Aufgestellt Hamburg, den 8. II. 1958.  
Baubehörde  
Landesplanungsamt Tiefbauamt

gez. Hebebrand oberbaudirektor  
gez. Dr. Speckter Erster Baudirektor  
gez. Sill Erster Baudirektor

Öffentlich ausgelegt vom 27. B. bis 8. IV. 1958 beim  
Bezirksbauamt Bergedorf, Stadtplanungsabteilung

festgestellt in der Sitzung des Senats am 7. 12. 1958  
Der Protokollführer des Senats

In Kraft getreten am (Amtlicher Anzeiger)  
1958 Seite


Zugestimmt:  
Bezirksausschuss am  
Landesplanungsausschuss am  
Baudeputation am

Kartenunterlage mit vollständiger Darstellung  
des Grundstücksbestandes und der baulichen  
Anlagen ausgefertigt

Hamburg, den 30. Januar 1958  
Bezirksvermessungsamt Bergedorf



Die Übereinstimmung mit dem  
Original wird bescheinigt.  
Hamburg, den 28. 11. 1958  
Techn. Ang.

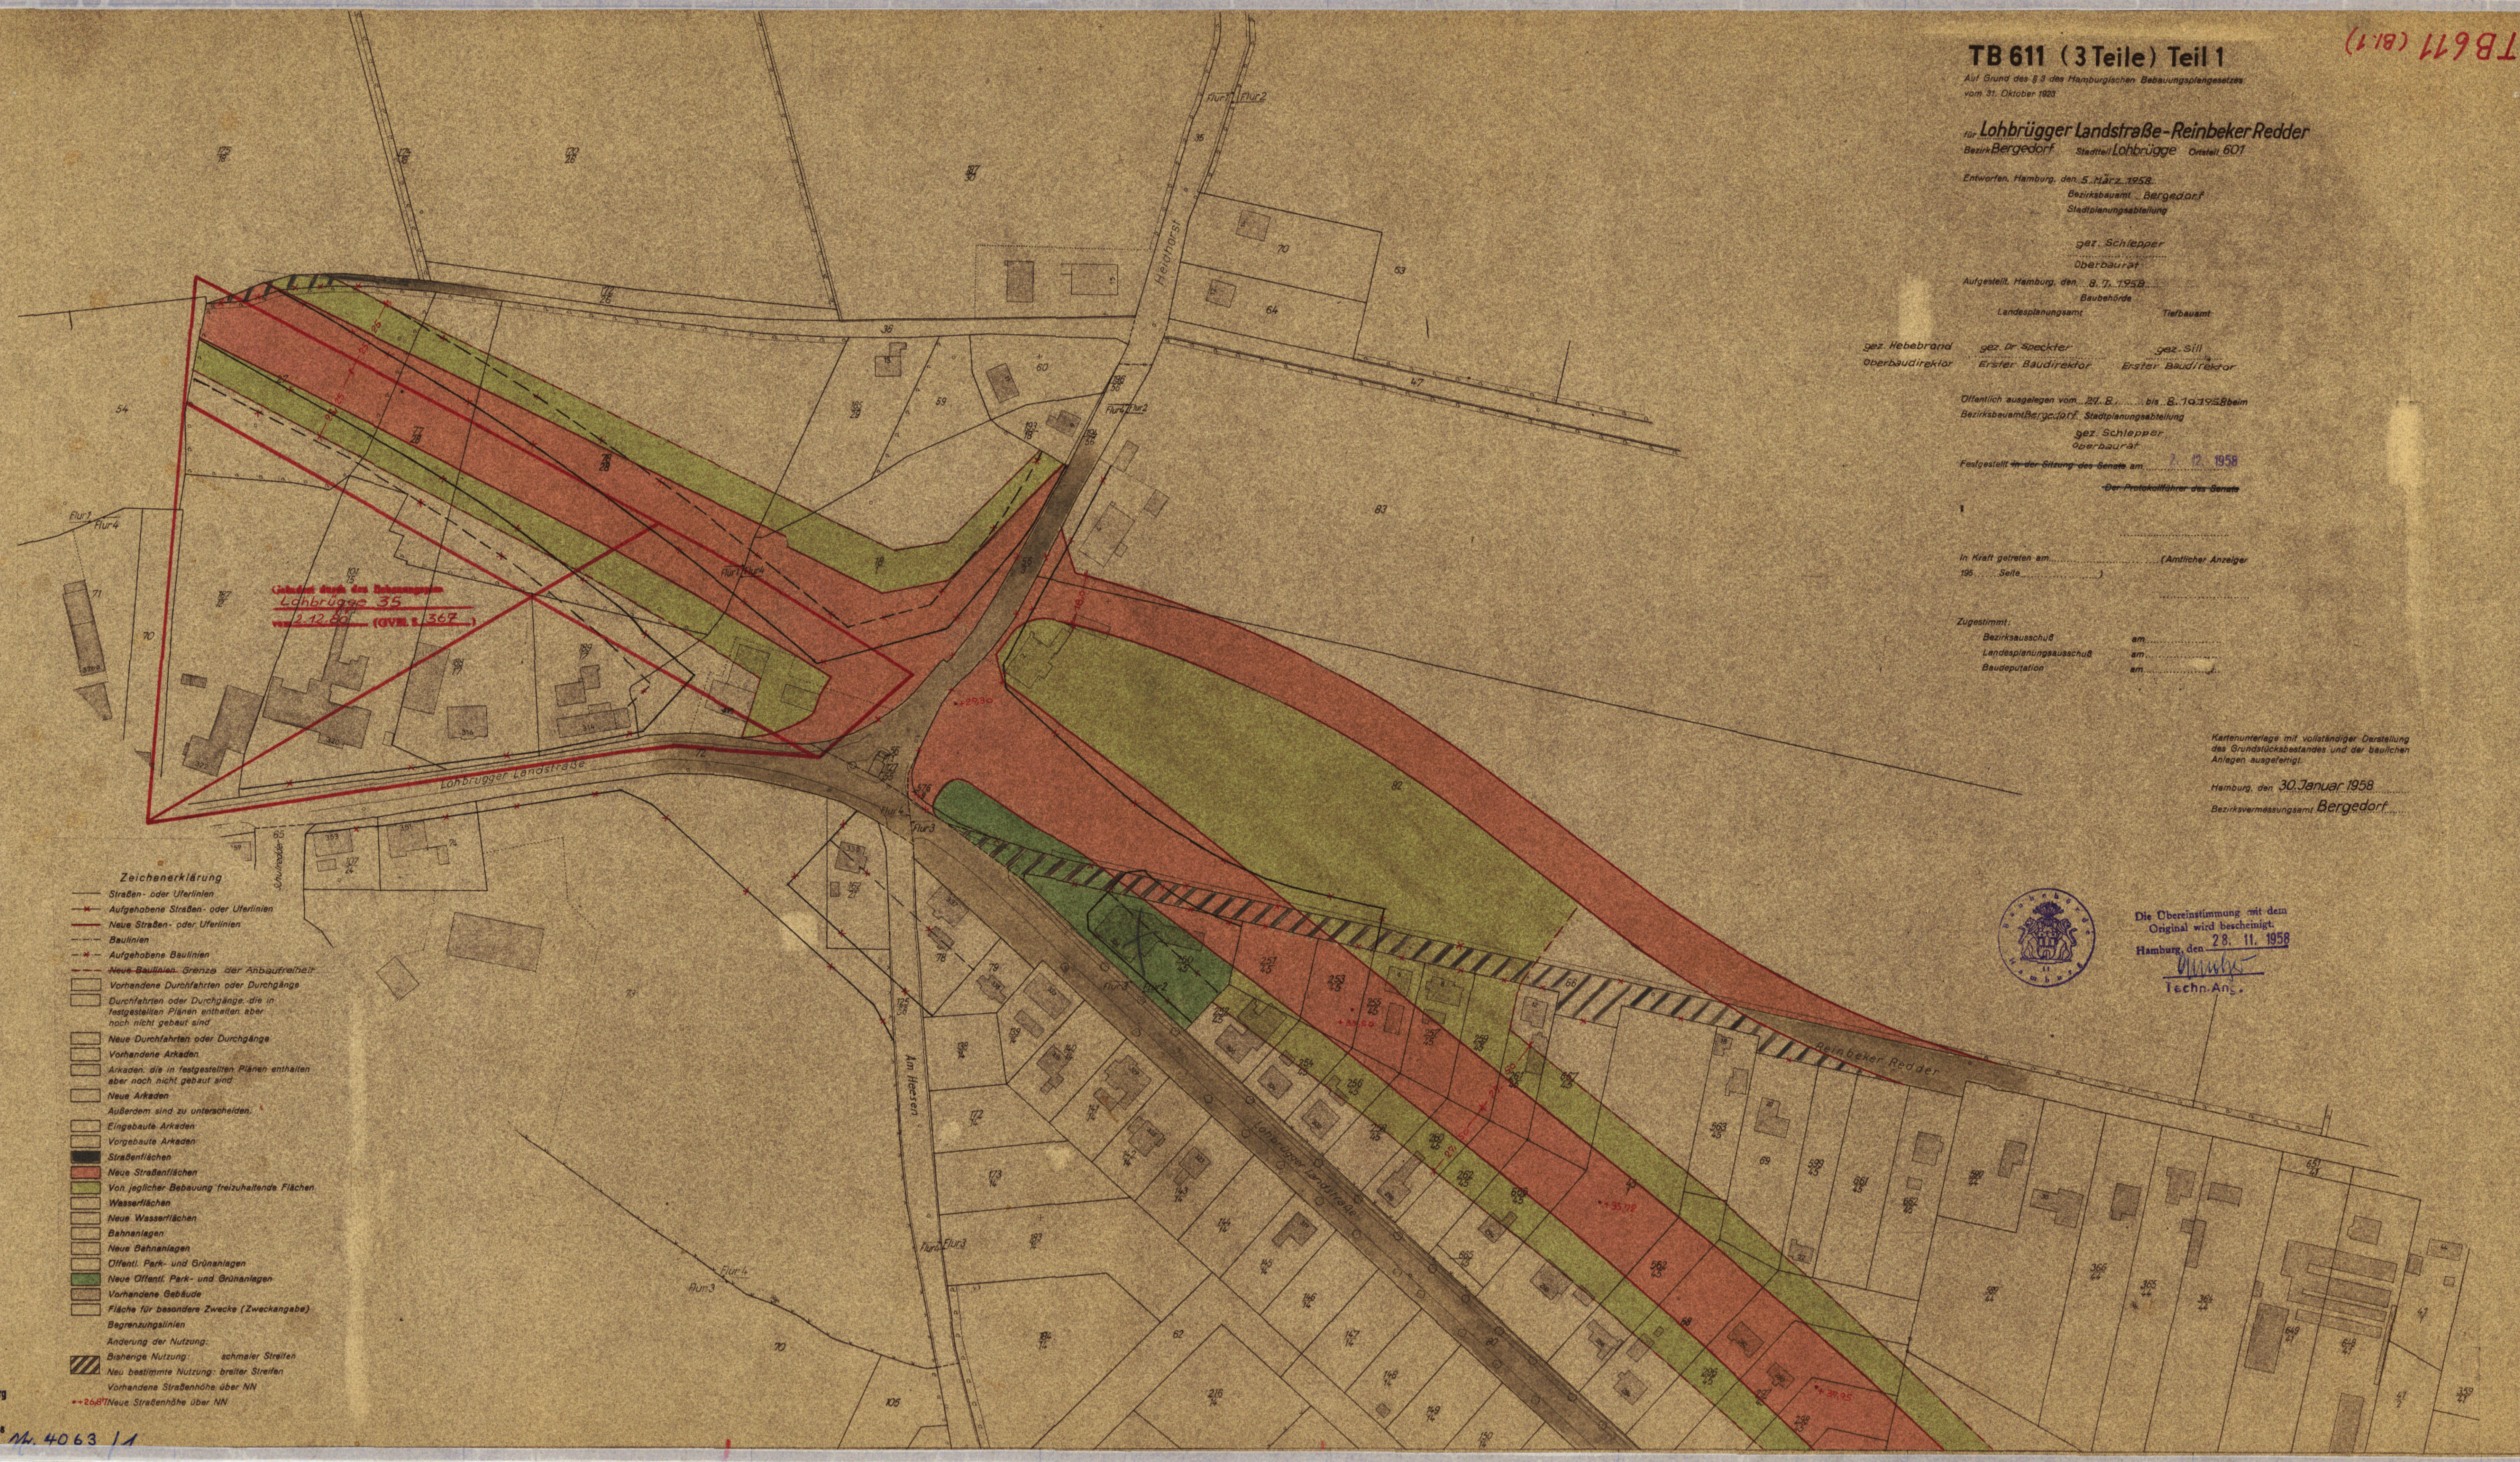

- Zeichenerklärung**
- Straßen- oder Uferlinien
  - Aufgehobene Straßen- oder Uferlinien
  - Neue Straßen- oder Uferlinien
  - Baulinien
  - Aufgehobene Baulinien
  - Neue Baulinien, Grenze der Anbaufreiheit
  - Vorhandene Durchfahrten oder Durchgänge
  - Durchfahrten oder Durchgänge, die in festgestellten Plänen enthalten aber noch nicht gebaut sind
  - Neue Durchfahrten oder Durchgänge
  - Vorhandene Arkaden
  - Arkaden, die in festgestellten Plänen enthalten aber noch nicht gebaut sind
  - Neue Arkaden
  - Außerdem sind zu unterscheiden:
  - Eingebaute Arkaden
  - Vorgebaute Arkaden
  - Straßenflächen
  - Neue Straßenflächen
  - Von jeglicher Bebauung freizuhalten Flächen
  - Wasserflächen
  - Neue Wasserflächen
  - Bahnanlagen
  - Neue Bahnanlagen
  - Öffentl. Park- und Grünanlagen
  - Neue Öffentl. Park- und Grünanlagen
  - Vorhandene Gebäude
  - Fläche für besondere Zwecke (Zweckangabe)
  - Begrenzungslinien
  - Änderung der Nutzung:
  - Bisherige Nutzung: schmaler Streifen
  - Neu bestimmte Nutzung: breiter Streifen
  - Vorhandene Straßenhöhe über NN
  - +26,81 Neue Straßenhöhe über NN

611

44.4063/14