


# Teilbebauungsplan

der Freien und Hansestadt Hamburg auf Grund des § 3 des  
Hamburgischen Bebauungsplangesetzes vom 31. Oktober 1923

für **Denickestraße**

Bezirk Harburg Stadteil Eißendorfu-Heimfeld Ortsteil 710 u. 711

TB. 723 Teil 2

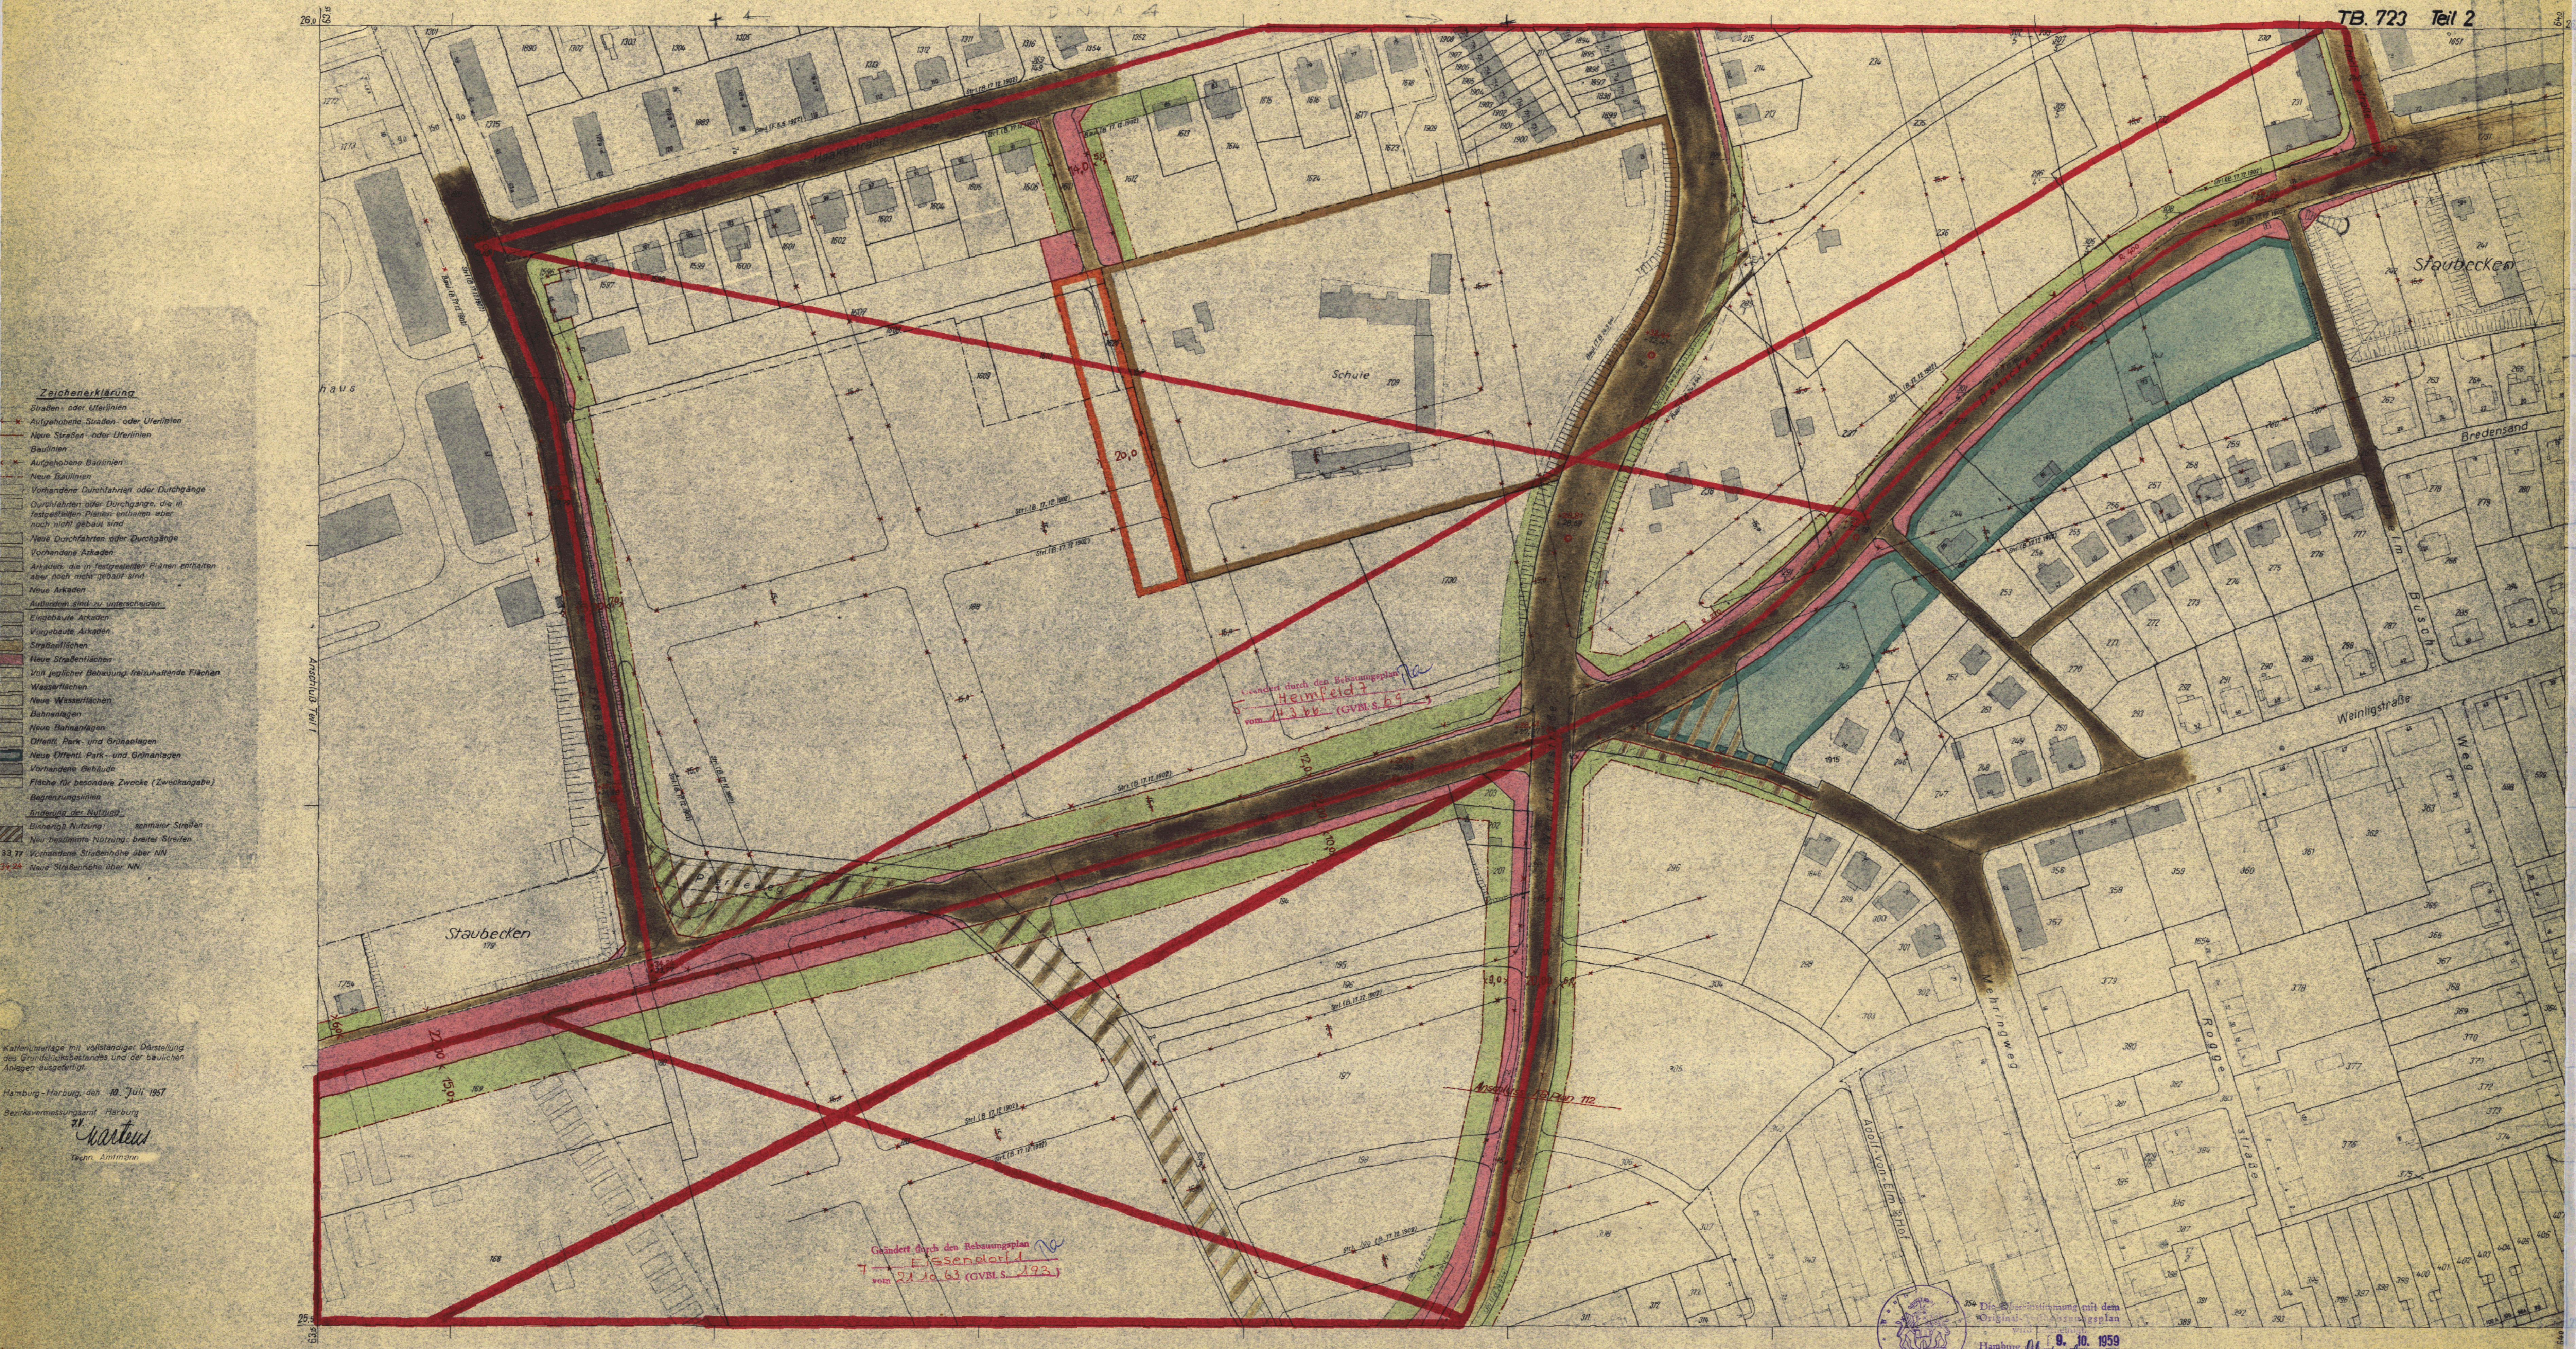

- Zeichenerklärung**
- Straßen- oder Uferlinien
  - Aufgehobene Straßen- oder Uferlinien
  - Neue Straßen- oder Uferlinien
  - Baulinien
  - Aufgehobene Baulinien
  - Neue Baulinien
  - Vorhandene Durchfahrten oder Durchgänge
  - Durchfahrten oder Durchgänge, die in festgelegten Plänen enthalten sind, aber noch nicht gebaut sind
  - Neue Durchfahrten oder Durchgänge
  - Vorhandene Arkaden
  - Arkaden, die in festgelegten Plänen enthalten sind, aber noch nicht gebaut sind
  - Neue Arkaden
  - Arkaden, die zu unterbrechen sind
  - Eingebaute Arkaden
  - Vorgebau Arkaden
  - Straßentischen
  - Neue Straßentischen
  - Von jeglicher Bebauung freizuhaltende Flächen
  - Wasserflächen
  - Neue Wasserflächen
  - Bahnanlagen
  - Neue Bahnanlagen
  - Öffentliche Park- und Grünanlagen
  - Neue Öffentliche Park- und Grünanlagen
  - Vorhandene Gebäude
  - Fläche für besondere Zwecke (Zweckgebiete)
  - Begrenzungslinien
  - Grenzen der Nutzung
  - Bisherige Nutzung
  - schmäler Straßen
  - Neu bestimmte Nutzung: breite Straßen
  - 33,77 Vorhandene Straßenhöhe über NN
  - 33,77 Neue Straßenhöhe über NN

Kartenanlage mit vollständiger Darstellung des Grundstücksbestandes und der baulichen Anlagen ausgestattet.

Hamburg-Harburg, den 10. Juli 1957

Bezirksvermessungsamt Harburg


*W. W. W.*

Techn. Amtmann

Geändert durch den Bebauungsplan  
7 Eißendorfu  
vom 27.10.63 (G.V. S. 6)

Geändert durch den Bebauungsplan  
7 Heimfeld  
vom 14.11.63 (G.V. S. 6)

Ausgabe: 18.11.1958

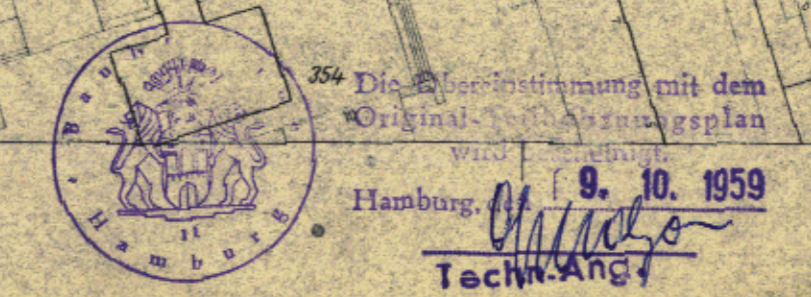

Entworfen: Hamburg-Harburg, den 10. 9. 1957  
Bezirksvermessungsamt Harburg  
Stadtplanungsabteilung

gez. Kresse  
Bauplatz

Aufgestellt: Hamburg, den 6. 6. 1958  
Bezirksvermessungsamt Harburg  
Landesplanungsamt

Teilbauamt

Höchstbauamt

gez. Hebebrand  
Oberbaudirektor

gez. Dr. Speckter  
Erster Bauinspektor

gez. Sill  
Erster Bauinspektor

gez. V. Rudhard  
Baudirektor

Offenlich ausgelegt vom 9. 10. 1958 bis 21. 11. 1958 beim  
Bezirksvermessungsamt Harburg Stadtplanungsabteilung

gez. A. Buchholz

Festgestellt in der Sitzung des Senats am  
Der Protokollführer des Senats

Mit Änderung vom 30. 6. 1959

gez. Dr. Speckter  
Erster Bauinspektor

gez. Seitz  
Erster Bauinspektor

Zugestimmt:

Bezirksrat am 20. 1. 1958

Bezirksausschuss am 25. 2. 1958

Landesplanungsausschuss am 10. 9. 1958

Baudeputation am 10. 9. 1958

Festgestellt durch Rechtsverordnung  
des Senats vom 20. 10. 1958

In Kraft getreten am  
(G.V. S. 19 Seite)