


Teilbebauungsplan
 auf Grund des § 3 des Hamburgischen Bebauungsplangesetzes
 vom 31. Oktober 1923
 für den Block Alter Postweg, Haake-u. Gazertstraße
 Bezirk: Harburg, Stadtteil: Heimfeld, Ortsteil Nr.: 711, Stadtteil: Harburg, Ortsteil Nr.: 701.

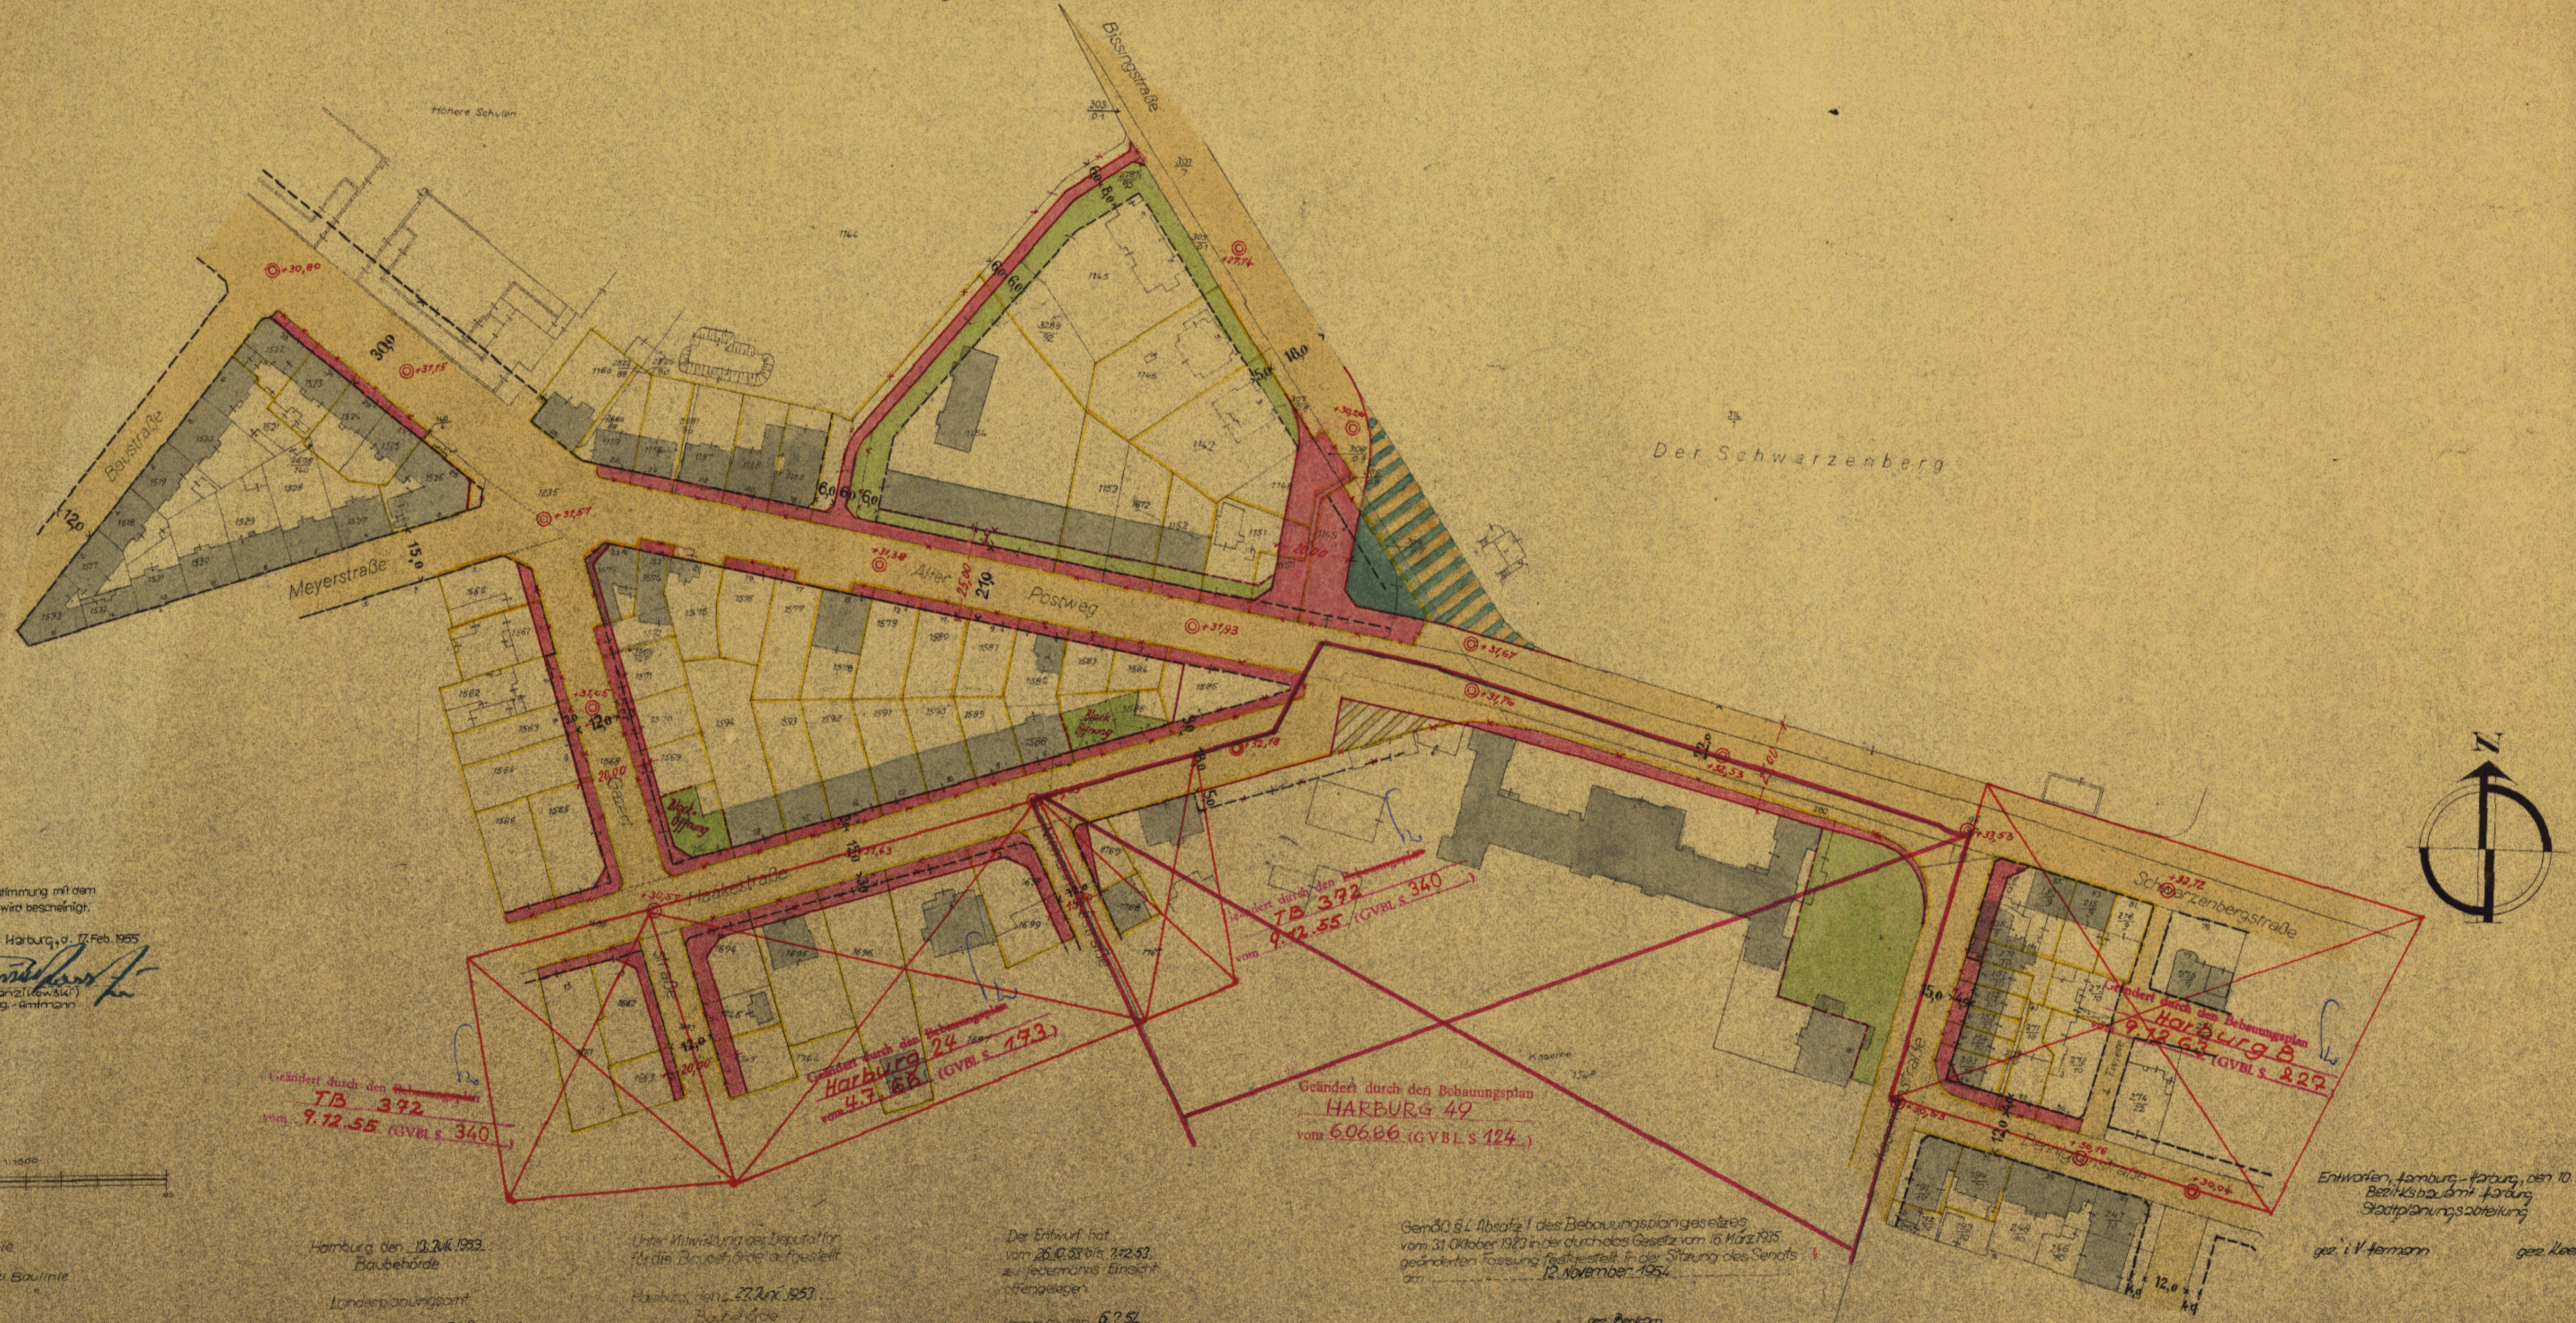

Die Übereinstimmung mit dem Original wird bescheinigt.

Hamburg, Harburg, d. 17. Feb. 1955


Handwritten signature and official stamp of the Hamburg City Administration.

Geändert durch den Bebauungsplan
TB 392
 vom 9.12.55 (GVBl. S. 340)

Geändert durch den Bebauungsplan
Harburg 24
 vom 4.7.68 (GVBl. S. 153)

Geändert durch den Bebauungsplan
HARBURG 49
 vom 6.06.86 (GVBl. S. 124)

Geändert durch den Bebauungsplan
Harburg B
 vom 9.12.63 (GVBl. S. 229)

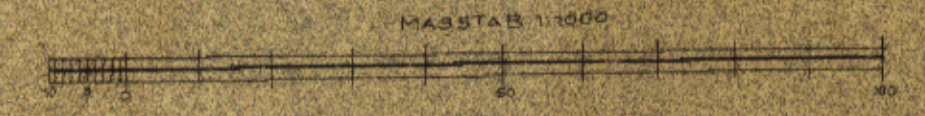

- vorhandene Straßenlinie
- - - - - aufzubauende Straßen- u. Baulinie
- vorhandene Straßen- u. Baulinie
- - - - - aufzubauende neue Straßenlinie
- neue Straßenlinie
- Straßfläche
- abzutretende Fläche für die Verbreiterung d. Straßen
- von jeglicher Bebauung freizuhaltende vorhandene Bäume
- aufzunehmende Straßfläche
- Höhe der Seidecke
- ohne ständige Gefährdung

Hamburg, den 13. Juli 1953.
 Baubehörde
 Landesplanungsamt
 gez. Hebebrand
 Oberbaudirektor

Unter Mitwirkung des Hauptstadtschulinspektors
 für die Baubehörde aufgestellt
 Hamburg, den 27. April 1953.
 Baubehörde
 L.S. gez. Behrson
 1. v. Regierungsdirektor

Der Entwurf hat vom 26.10.53 bis 1.12.53 zu jedermanns Einsicht offenliegen.
 Hamburg, den 6.7.54
 gez. Seif
 Bezirksleiter

Gemäß § 4 Absatz 1 des Bebauungsplangesetzes vom 31. Oktober 1923 in der durch das Gesetz vom 16. März 1935 geänderten Fassung festgestellt in der Sitzung des Senats am 12. November 1954.
 L.S. gez. Behrson
 1. v. Regierungsamt
 Protokollführer des Senats

Entworfen Hamburg-Harburg, den 10. Juli 1953
 Bezirksbauamt Harburg
 Stadtplanungsabteilung

gez. V. Hermann
 gez. Klotz