

TEILBEBAUUNGSPLAN TB 996

966 TB

Auf Grund des § 3 des Hamburgischen Bebauungsgesetzes vom 31. Oktober 1923 für Stresemannstr. - Plöner Str. (Postbahnhof) Bezirk Altona Stadtteil Altona-Nord Ortsteil 209

Entworfen Hamburg den 3. Sept. 1959 Bezirksbauamt Altona, Stadtplanungsabteilung

gez. Dormann
Oberbaurat

Aufgestellt Hamburg den 6. 2. 1961 Baubehörde Landesplanungsamt Tiefbauamt

gez. Hebebrand gez. Dr. Speckter gez. Sill
Oberbaudirektor Erster Baudirektor Erster Baudirektor

Öffentlich ausgelegt vom 1. 3. 1961 bis 12. 4. 1961 beim Bezirksbauamt Altona Stadtplanungsabteilung


gez. Dormann
Oberbaurat

Festgestellt durch Rechtsverordnung des Senats vom 20. 6. 1961 als maßgebliches Stück des Teilbebauungsplanes

des Protokollführer des Senats

In Kraft getreten am (GVBl. 19 Seite)

Zugestimmt:
Bezirksausschuss am 29. 10. 59
Landesplanungsausschuss am 5. 1. 61
Baudeputation am 15. 2. 61

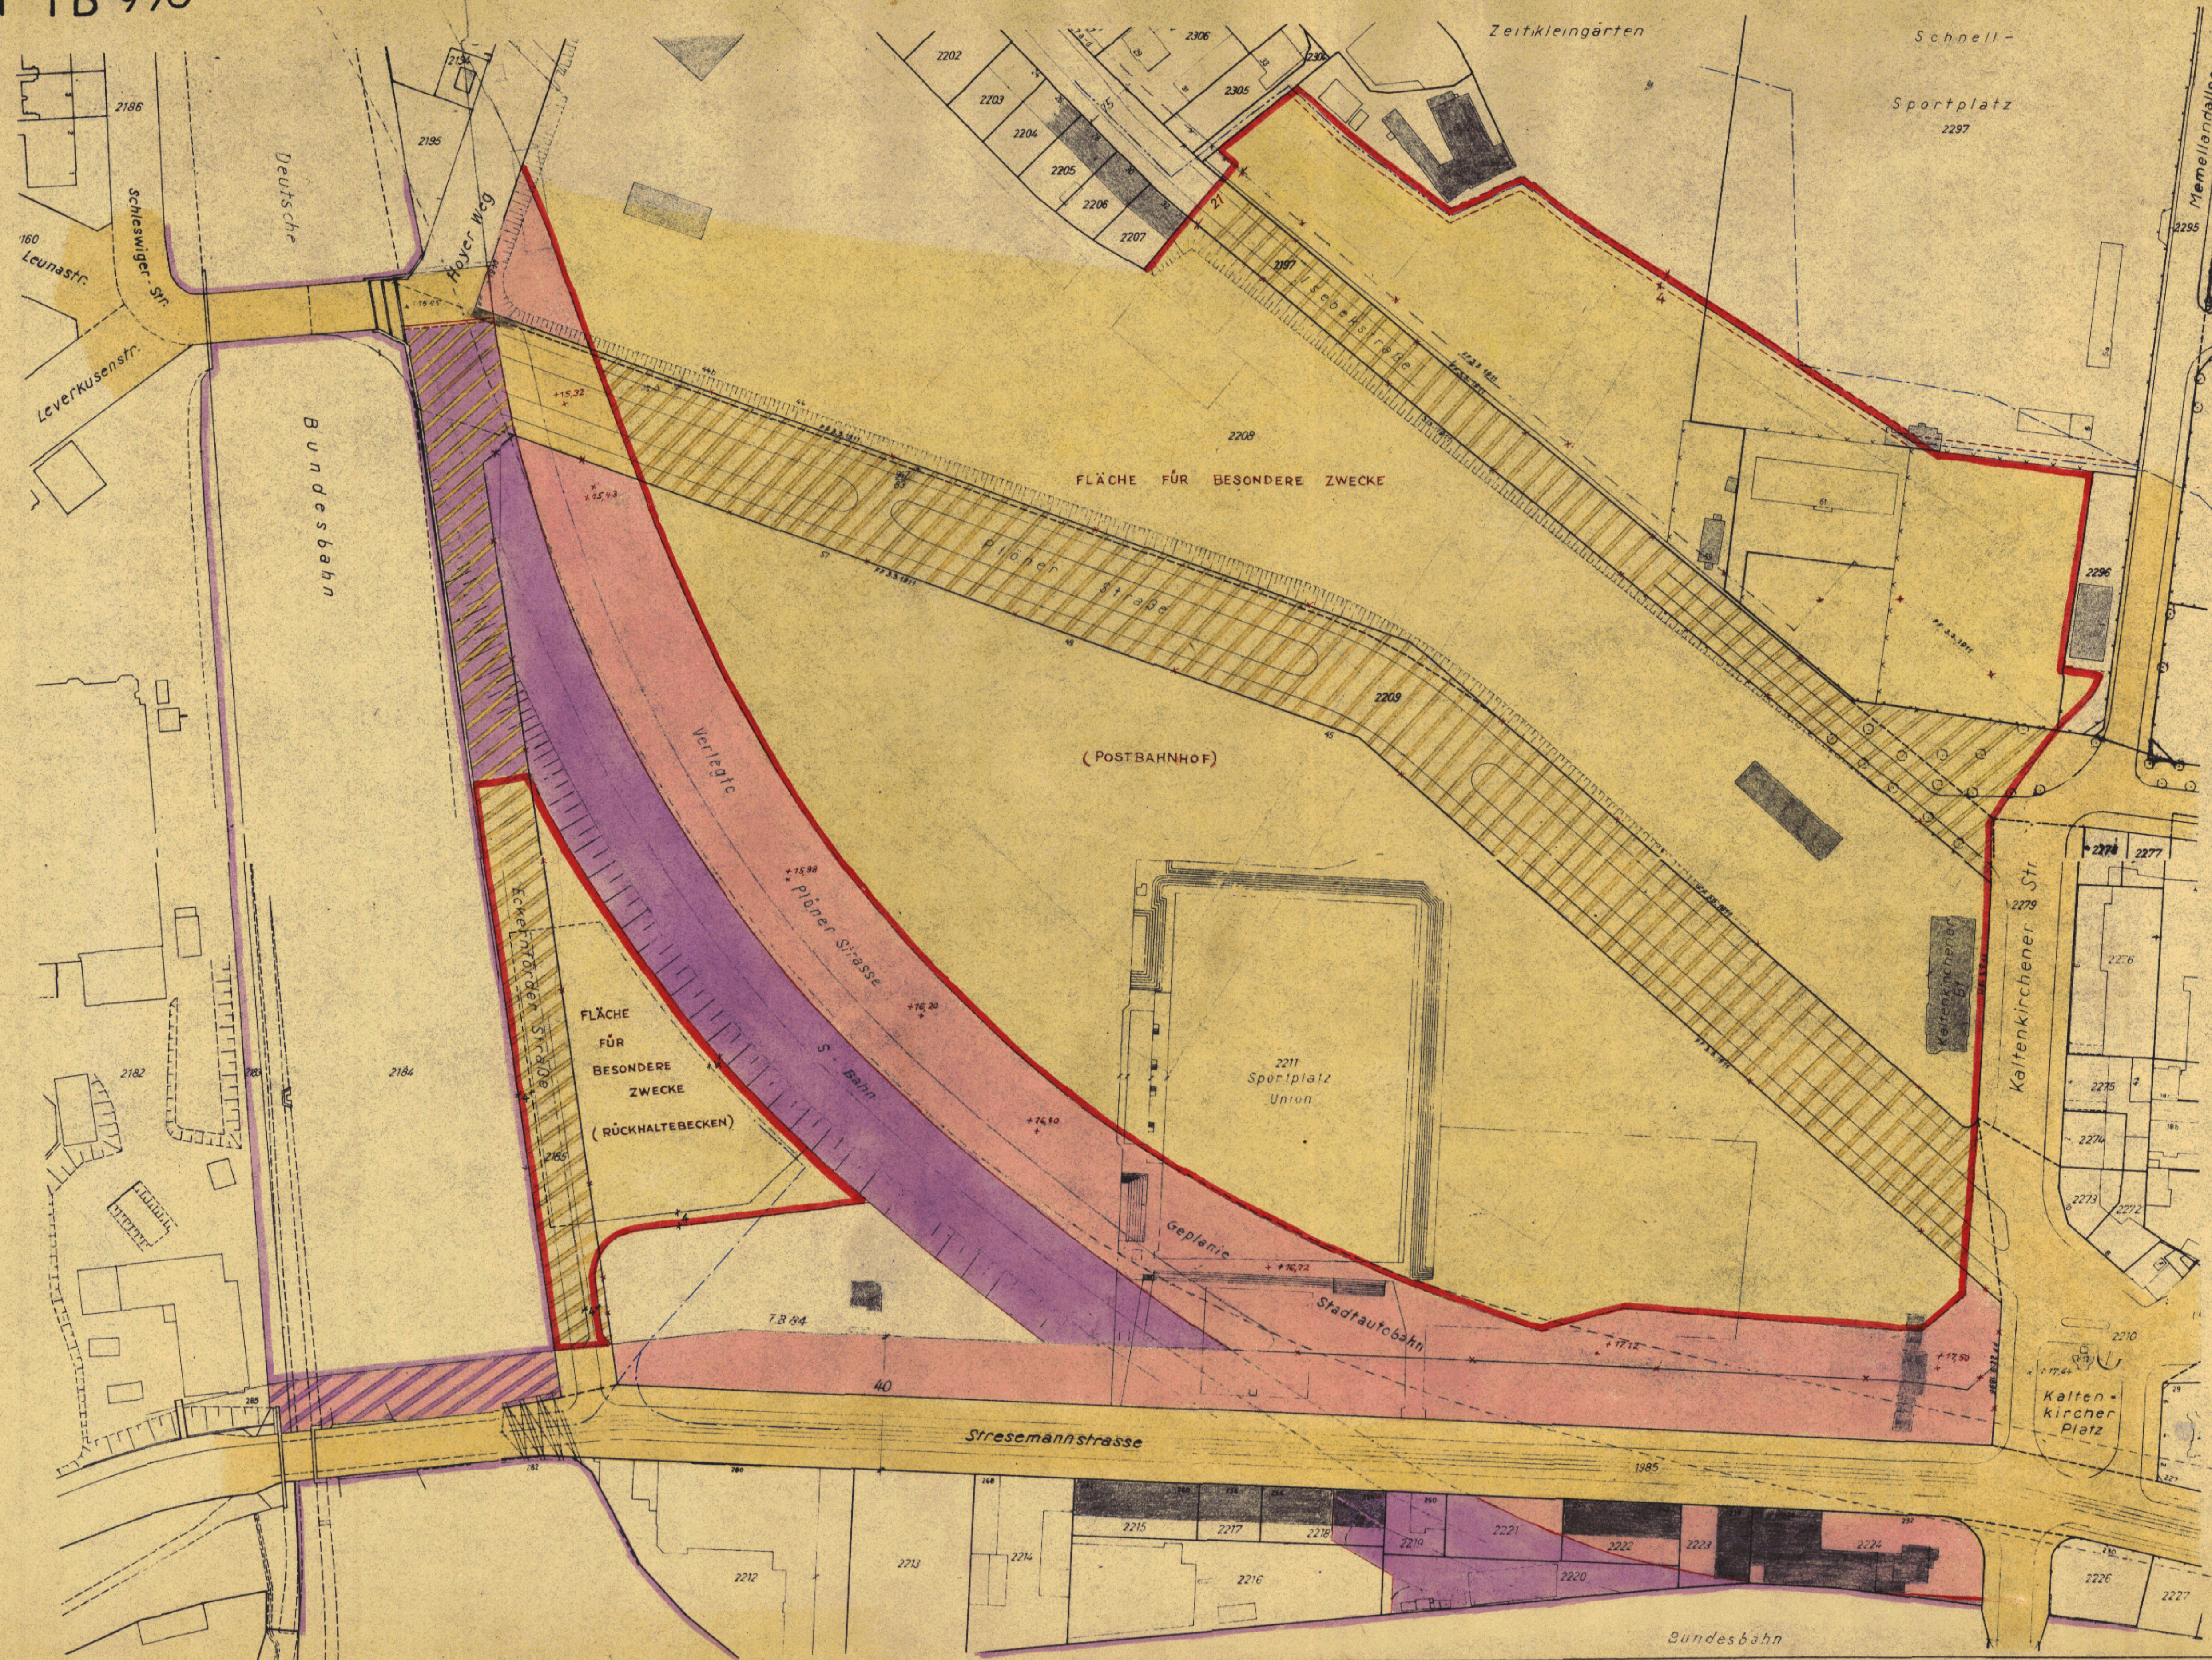

- ### Zeichenerklärung
- Straßen- oder Uferlinien
 - - - Aufgehobene Straßen- oder Uferlinien
 - Neue Straßen- oder Uferlinien
 - - - Baulinien
 - - - Aufgehobene Baulinien
 - - - Neue Baulinien
 - ⊠ Vorhandene Durchfahrten oder Durchgänge
 - ⊠ Festgestellte Durchfahrten oder Durchgänge
 - ⊠ Neue Durchfahrten oder Durchgänge
 - ⊠ Vorhandene Arkaden
 - ⊠ Festgestellte Arkaden
 - ⊠ Neue Arkaden
 - ⊠ Eingebaute Arkaden
 - ⊠ Vorgebaute Arkaden
 - Straßenflächen
 - Neue Straßenflächen
 - Von jeglicher Bebauung freizuhalten Flächen
 - Wasserflächen
 - Neue Wasserflächen
 - Bahnanlagen
 - Neue Bahnanlagen
 - Öffentl. Park- und Grünanlagen
 - Neue öffentl. Park- und Grünanlagen
 - Vorhandene Gebäude
 - Fläche für besondere Zwecke (Zweckangabe)
 - - - Begrenzungslinien
 - Aufhebungen:
▨ Bisherige Nutzung: schmaler Streifen
▨ Neu ausgewiesen: breiter Streifen
 - 2.4 Vorhandene Strassenhöhe über NN
 - 2.4 Neue Strassenhöhe über NN
 - - - Vorhandene Stielleitungen
 - - - Herzustellende Stielleitungen

Kartenunterlage mit vollständiger Darstellung des Grundstücksbestandes und der baulichen Anlagen ausgetarigt

Hamburg den
Bezirksvermessungsamt Altona
Oberverm.-Rat

M. 1:1000.

Die Übereinstimmung mit dem Original-Teilbebauungsplan wird bescheinigt.
Hamburg, den 14. Juni 1961
Karl Müller



TB996

und Hansestadt Hamburg
Baubehörde
Landesplanungsamt
Hamburg 36, Stadthausstraße 5
Tel. 34 10 08
Nr. 4145