















# Bebauungsplan Altona-Altstadt 60

## Festsetzungen


-  Grenze des räumlichen Geltungsbereichs des Bebauungsplans
-  **MI** Mischgebiet
-  **MK** Kerngebiet
- GRZ 1,0 Grundflächenzahl, als Höchstmaß
- z.B. GH 5 Gebäudehöhe über Geländeoberfläche, als Höchstmaß
- z.B. HA 27 Höhe baulicher Anlagen über Geländeoberfläche, als Höchstmaß
- g** Geschlossene Bauweise
-  Baulinie
-  Baugrenze
-  Arkaden
-  **TGa** Fläche für Tiefgaragen
- z.B. LH mind. 4 Lichte Höhe, als Mindestmaß
-  Straßenverkehrsfläche
-  Straßenverkehrsfläche besonderer Zweckbestimmung
-  Straßenbegrenzungslinie
- z.B. (A) Besondere Festsetzungen (siehe § 2)
-  Ausschluss von Nebenanlagen, Stellplätzen und Garagen
- Kennzeichnungen**
-  Vorhandene Gebäude
- z.B. Ⓞ 27,9 Straßenhöhe bezogen auf NHN
-  Begrenzung der unverbindlichen Vormerkung
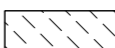
## Hinweise

Maßgebend ist die Baunutzungsverordnung in der Fassung vom 23. Januar 1990 (BGBl. I S. 133), zuletzt geändert am 11. Juni 2013 (BGBl. I S. 1548, 1551)  
 Längenmaße und Höhenangaben in Metern  
 Der Kartenausschnitt (ALKIS) entspricht für den Geltungsbereich des Bebauungsplans dem Stand vom Januar 2017

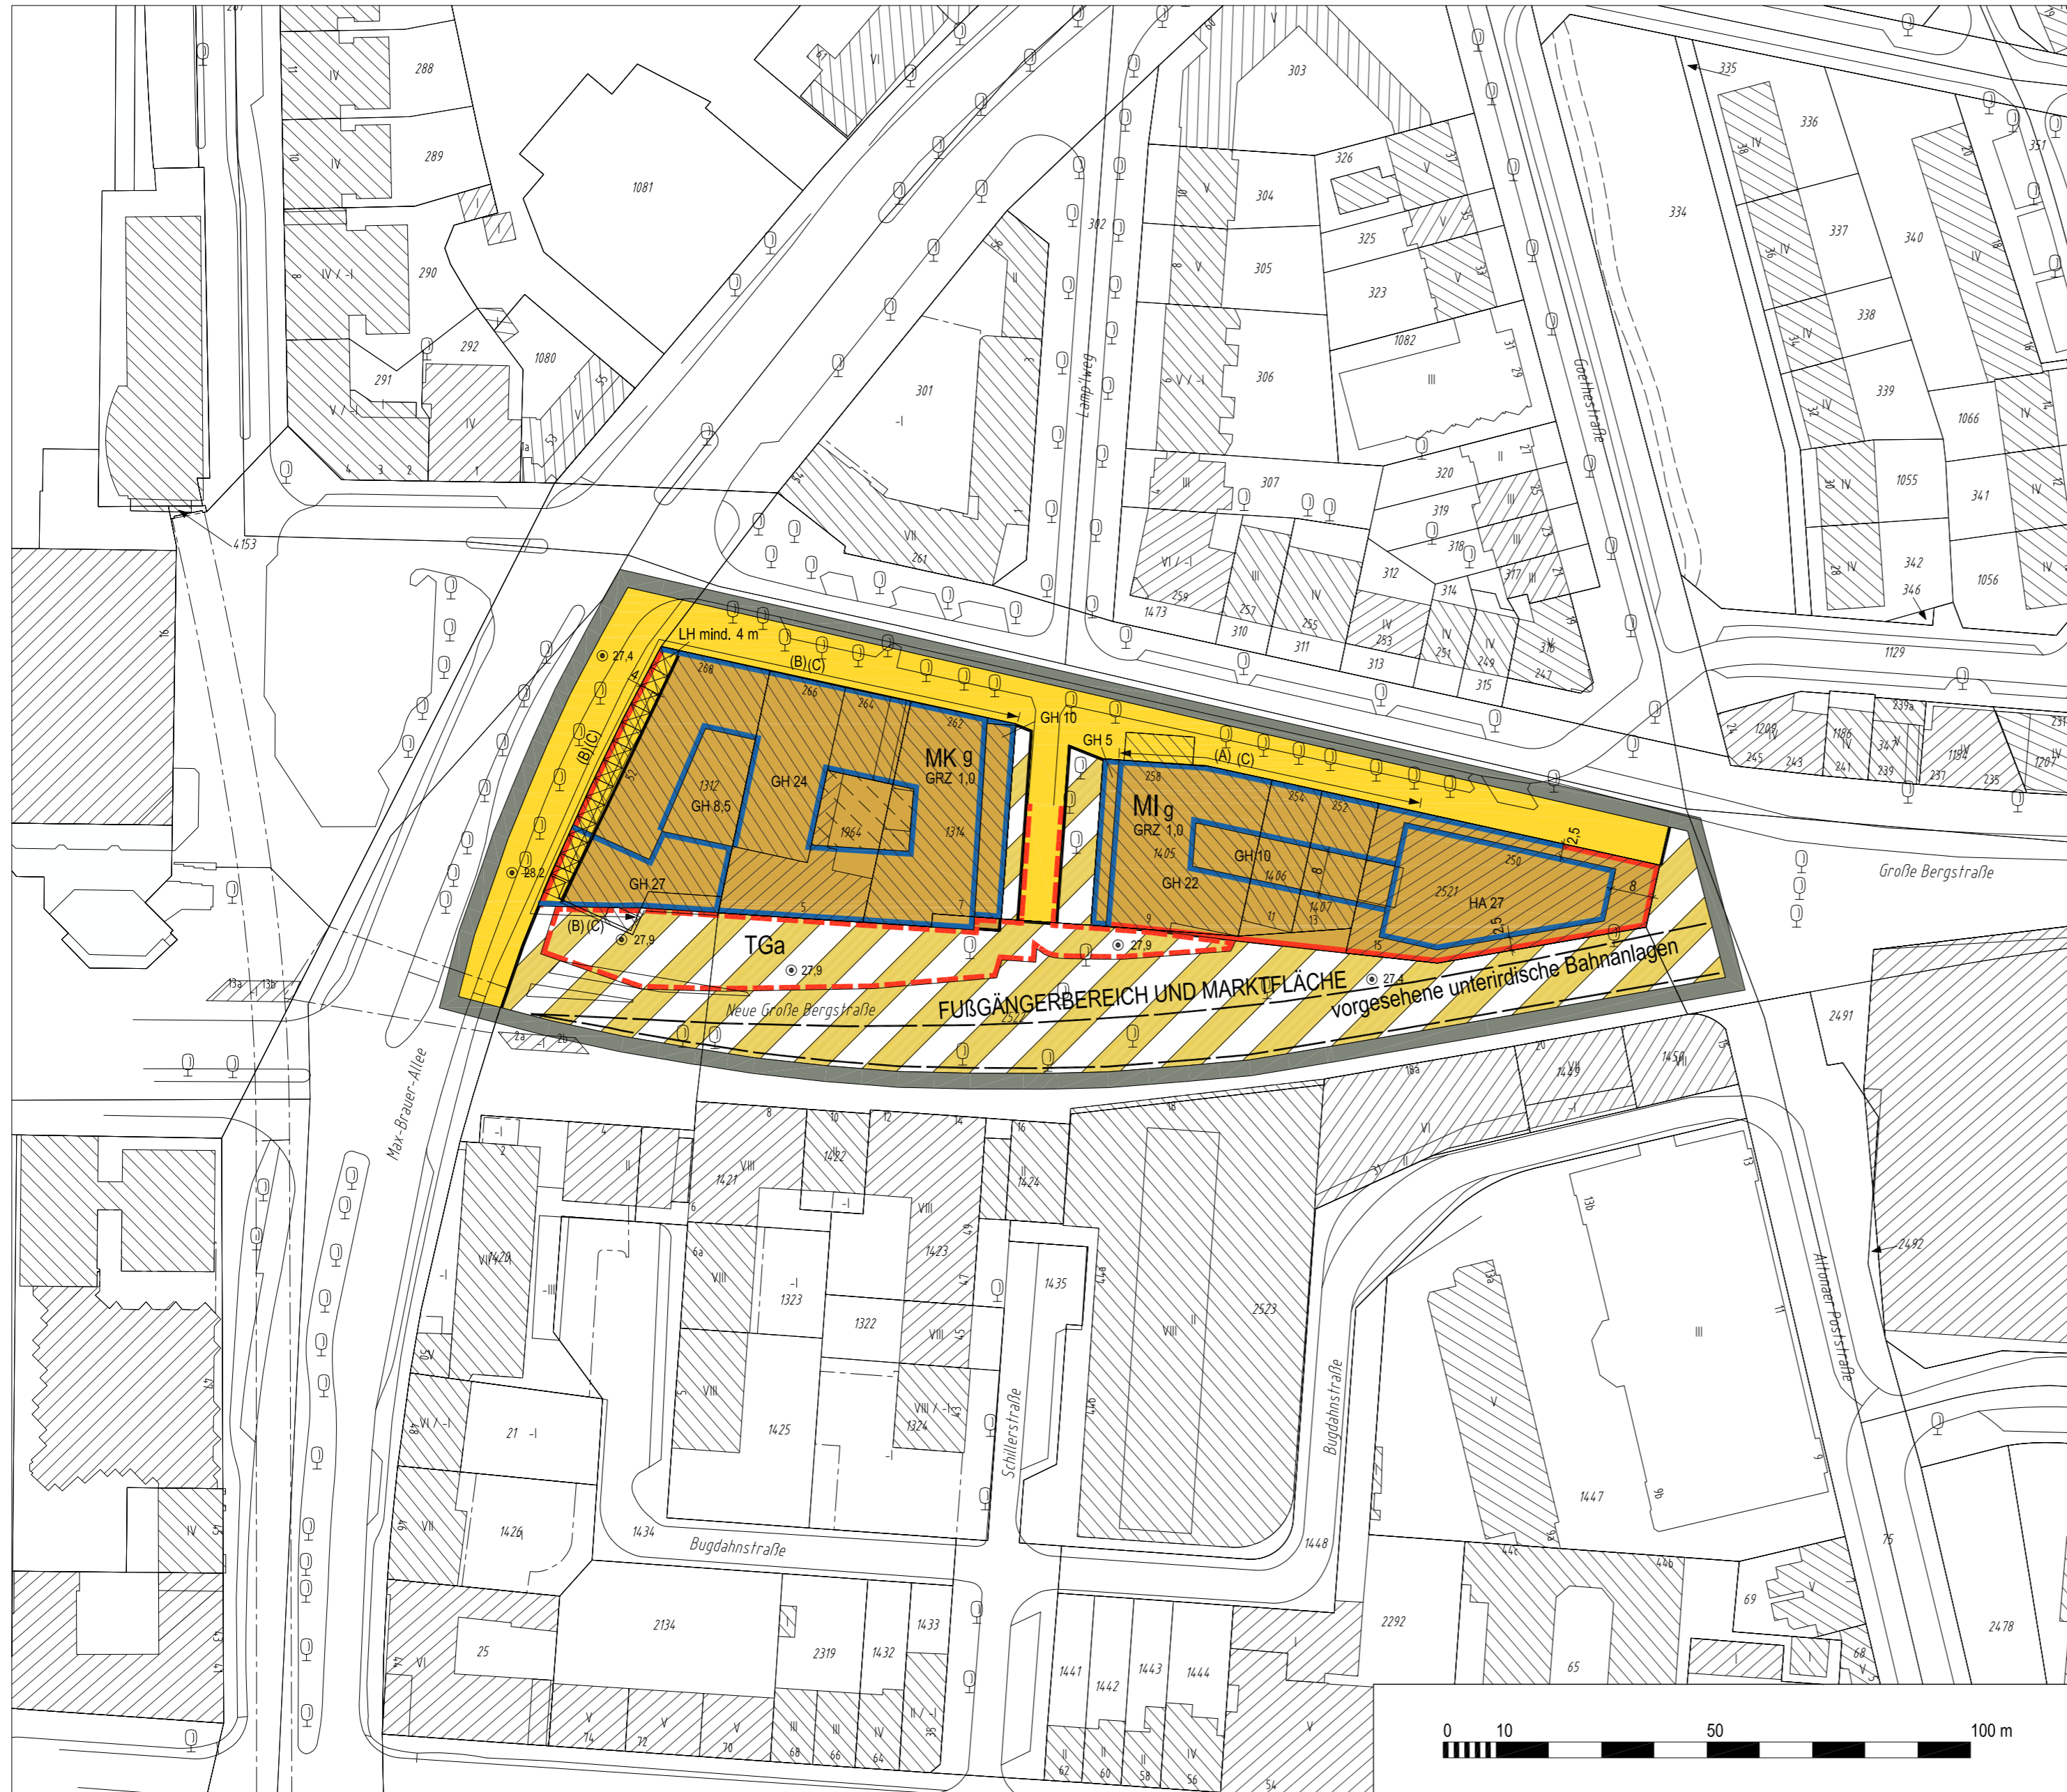

## Übersichtsplan

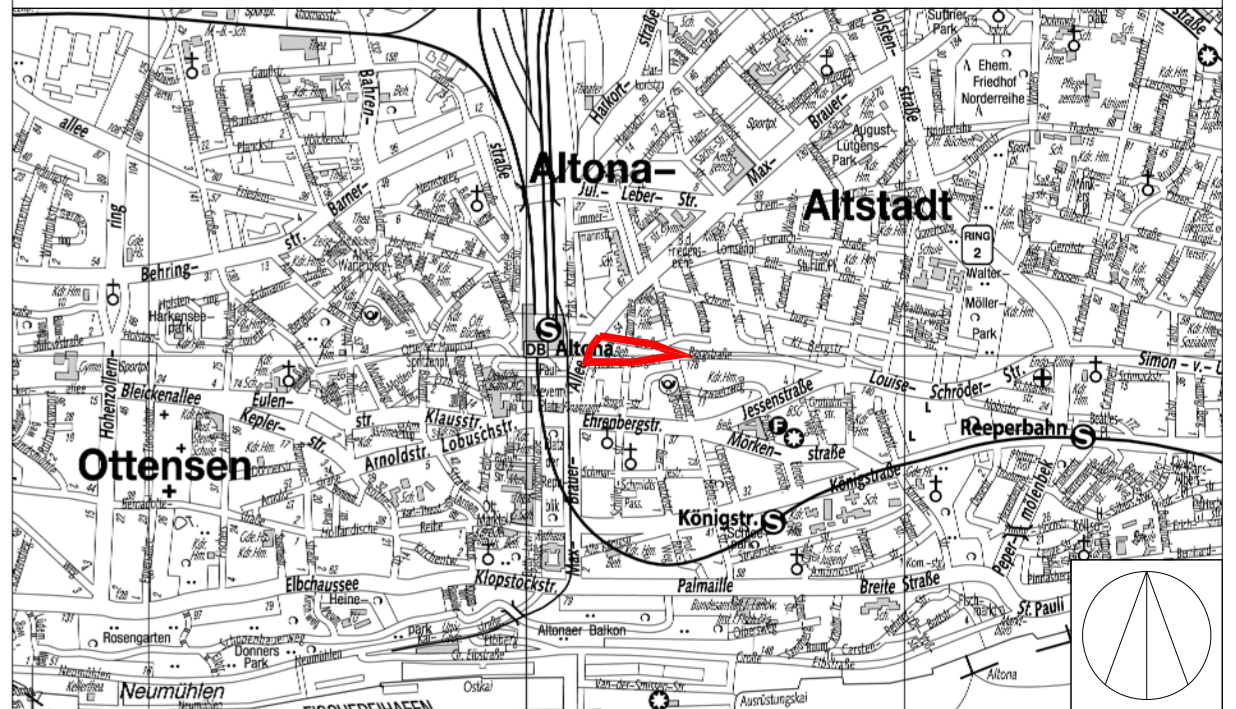

FREIE UND HANSESTADT HAMBURG




## Bebauungsplan Altona-Altstadt 60

Maßstab 1 : 1000 (im Original)

Bezirk Altona

Ortsteil 203

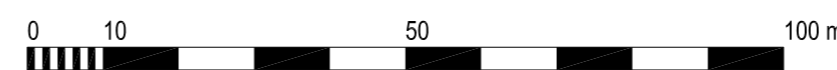

# HAMBURGISCHES GESETZ- UND VERORDNUNGSBLATT

## TEIL I

HmbGVBl. Nr. 13	FREITAG, DEN 28. APRIL	2017
Tag	Inhalt	Seite
23. 3. 2017	Verordnung über den Bebauungsplan Altona-Altstadt 60 .....	115
18. 4. 2017	Hamburgische Verordnung über die Gewährung und Rückzahlung eines Vorschusses bei Pflegezeit und Familienpflegezeit (Hamburgische Pflegezeitvorschussverordnung – HmbPfZVO) ..... neu: 2032-1-7	117
20. 4. 2017	Verordnung über den Bebauungsplan Ohlsdorf 29 .....	119
20. 4. 2017	Bekanntmachung über das Inkrafttreten des Abkommens zur Änderung des Abkommens über die Zentralstelle der Länder für Sicherheitstechnik .....	120

Angaben unter dem Vorschriftentitel beziehen sich auf die Gliederungsnummern in der Sammlung der Gesetze und Verordnungen der Freien und Hansestadt Hamburg.

### Verordnung über den Bebauungsplan Altona-Altstadt 60

Vom 23. März 2017

Auf Grund von § 10 des Baugesetzbuchs in der Fassung vom 23. September 2004 (BGBl. I S. 2415), zuletzt geändert am 20. Oktober 2015 (BGBl. I S. 1722, 1731), in Verbindung mit § 3 Absatz 1 und § 5 Absatz 1 des Bauleitplanfeststellungsgesetzes in der Fassung vom 30. November 1999 (HmbGVBl. S. 271), zuletzt geändert am 13. Februar 2015 (HmbGVBl. S. 39), § 81 Absatz 1 Nummer 2 der Hamburgischen Bauordnung vom 14. Dezember 2005 (HmbGVBl. S. 525, 563), zuletzt geändert am 17. Februar 2016 (HmbGVBl. S. 63), § 4 Absatz 3 Satz 1 des Hamburgischen Gesetzes zur Ausführung des Bundesnaturschutzgesetzes vom 11. Mai 2010 (HmbGVBl. S. 350, 402), zuletzt geändert am 13. Mai 2014 (HmbGVBl. S. 167), in Verbindung mit § 9 Absatz 3 Satz 1 Nummer 4 des Bundesnaturschutzgesetzes vom 29. Juli 2009 (BGBl. I S. 2542), zuletzt geändert am 13. Oktober 2016 (BGBl. I S. 2258, 2348), sowie § 1, § 2 Absatz 1 und § 3 der Weiterübertragungsverordnung-Bau vom 8. August 2006 (HmbGVBl. S. 481), zuletzt geändert am 5. April 2013 (HmbGVBl. S. 142, 147), wird verordnet:

#### § 1

(1) Der Bebauungsplan Altona-Altstadt 60 für den Geltungsbereich östlich der Max-Brauer-Allee zwischen Große Bergstraße und Neue Große Bergstraße (Bezirk Altona, Ortsteil 203) wird festgestellt.

Das Plangebiet wird wie folgt begrenzt:

Max-Brauer-Allee – Große Bergstraße – Neue Große Bergstraße.

(2) Das maßgebliche Stück des Bebauungsplans und die ihm beigegebene Begründung werden beim Staatsarchiv zu kostenfreier Einsicht für jedermann niedergelegt.

(3) Es wird auf Folgendes hingewiesen:

1. Ein Abdruck des Plans und die Begründung können beim örtlich zuständigen Bezirksamt während der Dienststunden kostenfrei eingesehen werden. Soweit zusätzliche Abdrucke beim Bezirksamt vorhanden sind, können sie gegen Kostenerstattung erworben werden.
2. Wenn die in den §§ 39 bis 42 des Baugesetzbuchs bezeichneten Vermögensnachteile eingetreten sind, kann ein Entschädigungsberechtigter Entschädigung verlangen. Er kann die Fälligkeit des Anspruchs dadurch herbeiführen, dass er die Leistung der Entschädigung schriftlich bei dem Entschädigungspflichtigen beantragt. Ein Entschädigungsanspruch erlischt, wenn nicht innerhalb von drei Jahren nach Ablauf des Kalenderjahres, in dem die in Satz 1 bezeichneten Vermögensnachteile eingetreten sind, die Fälligkeit des Anspruchs herbeigeführt wird.
3. Unbeachtlich werden
  - a) eine nach § 214 Absatz 1 Satz 1 Nummern 1 bis 3 des Baugesetzbuchs beachtliche Verletzung der dort bezeichneten Verfahrens- und Formvorschriften,
  - b) eine unter Berücksichtigung des § 214 Absatz 2 des Baugesetzbuchs beachtliche Verletzung der Vorschriften über das Verhältnis des Bebauungsplans und des Flächennutzungsplans und
  - c) nach § 214 Absatz 3 Satz 2 des Baugesetzbuchs beachtliche Mängel des Abwägungsvorgangs,
 wenn sie nicht innerhalb eines Jahres seit der Bekanntmachung des Bebauungsplans schriftlich gegenüber dem örtlich zuständigen Bezirksamt unter Darlegung des die Verletzung begründenden Sachverhalts geltend gemacht worden sind. Satz 1 gilt entsprechend, wenn Fehler nach § 214 Absatz 2a des Baugesetzbuchs beachtlich sind.

## § 2

Für die Ausführung des Bebauungsplans gelten nachstehende Vorschriften:

1. Im Kerngebiet sind Tankstellen nach § 7 Absatz 2 Nummer 5 und Vergnügungsstätten nach § 7 Absatz 2 Nummer 2 der Baunutzungsverordnung in der Fassung vom 23. Januar 1990 (BGBl. I S. 133), zuletzt geändert am 11. Juni 2013 (BGBl. I S. 1548, 1551), insbesondere Wettbüros, Internetcafés, Spielhallen und ähnliche Unternehmen im Sinne von § 1 Absatz 2 des Hamburgischen Spielhallengesetzes vom 4. Dezember 2012 (HmbGVBl. S. 505), geändert am 20. Juli 2016 (HmbGVBl. S. 323), die der Aufstellung von Spielgeräten mit oder ohne Gewinnmöglichkeiten dienen, Vorführ- und Geschäftsräume, deren Zweck auf Darstellungen oder auf Handlungen mit sexuellem Charakter ausgerichtet sind sowie Bordelle und bordellartige Betriebe unzulässig. Ausnahmen nach § 7 Absatz 3 der Baunutzungsverordnung werden ausgeschlossen.
2. Im Mischgebiet sind Tankstellen nach § 6 Absatz 2 Nummer 7 und Vergnügungsstätten nach § 6 Absatz 2 Nummer 8 der Baunutzungsverordnung, insbesondere Wettbüros, Internetcafés, Spielhallen und ähnliche Unternehmen im Sinne von § 1 Absatz 2 des Hamburgischen Spielhallengesetzes, die der Aufstellung von Spielgeräten mit oder ohne Gewinnmöglichkeiten dienen, Vorführ- und Geschäftsräume, deren Zweck auf Darstellungen oder auf Handlungen mit sexuellem Charakter ausgerichtet sind sowie Bordelle und bordellartige Betriebe unzulässig. Ausnahmen für Vergnügungsstätten nach § 6 Absatz 3 der Baunutzungsverordnung werden ausgeschlossen.
3. In den mit „(A)“ bezeichneten Bereichen sind durch Anordnung der Baukörper oder durch geeignete Grundrissgestaltung die Wohn- und Schlafräume den lärmabgewandten Gebäudeseiten mit Beurteilungspegeln von kleiner 54 dB(A) zuzuordnen. Sofern eine Anordnung aller Wohn- und Schlafräume einer Wohnung an den lärmabgewandten Gebäudeseiten nicht möglich ist, sind vorrangig die Schlafräume den lärmabgewandten Gebäudeseiten zuzuordnen. Für die Räume an den lärmzugewandten Gebäudeseiten muss ein ausreichender Schallschutz durch bauliche Maßnahmen an Außentüren, Fenstern, Außenwänden und Dächern der Gebäude geschaffen werden. Wohn-Schlafräume in Einzimmerwohnungen und Kinderzimmer sind wie Schlafräume zu beurteilen.
4. In den mit „(B)“ bezeichneten Bereichen sind Schlafräume zur lärmabgewandten Gebäudeseite zu orientieren. Wohn-Schlafräume in Einzimmerwohnungen und Kinderzimmer sind wie Schlafräume zu beurteilen. Wird an Gebäudeseiten ein Pegel von 70 dB(A) am Tag erreicht oder überschritten, sind an den Fenstern der zu dieser Gebäudeseite orientierten Räume bauliche Schallschutzmaßnahmen in Form von verglasten Vorbauten (zum Beispiel verglaste Loggien, Wintergärten) oder vergleichbare Maßnahmen vorzusehen. Für den Außenbereich einer Wohnung ist entweder durch Orientierung an lärmabgewandte Gebäudeseiten oder durch bauliche Schallschutzmaßnahmen, wie zum Beispiel verglaste Loggien mit teilgeöffneten Bauteilen, sicherzustellen, dass durch diese baulichen Maßnahmen insgesamt eine Schallpegelminderung erreicht wird, die es ermöglicht, dass in dem der Wohnung zugehörigen Außenbereich ein Tagpegel von kleiner 65 dB(A) erreicht wird.
5. In den mit „(C)“ bezeichneten Bereichen sind Aufenthaltsräume von gewerblichen Nutzungen – hier insbesondere die Pausen- und Ruheräume – durch geeignete Grundrissgestaltung den lärmabgewandten Gebäudeseiten zuzuordnen. Soweit die Anordnung an den von Verkehrslärm abgewandten Gebäudeseiten nicht möglich ist, muss für diese Räume ein ausreichender Schallschutz an Außentüren, Fenstern, Außenwänden und Dächern der Gebäude durch bauliche Maßnahmen geschaffen werden.
6. In den Kern- und Mischgebieten sind im Erdgeschoss und ersten Obergeschoss Wohnnutzungen unzulässig.
7. Es sind nur flachgeneigte Dächer bis zu 15 Grad zulässig.
8. Die bis zu 15 Grad geneigten Dachflächen von Gebäuden sind mit einem mindestens 8 cm starken durchwurzelbaren Substrataufbau zu versehen und zu begrünen. Von einer Dachbegrünung kann in den Bereichen abgesehen werden, die der Belichtung, Be- und Entlüftung, als Dachterrasse oder der Aufnahme technischer Anlagen dienen.
9. Für Werbeanlagen gilt:
  - 9.1 Werbeanlagen sind zulässig, wenn sie durch Größe, Form und Farbgebung das Ortsbild und die Gestaltung der Baukörper nicht beeinträchtigen.
  - 9.2 Werbeanlagen sind nur an der Stätte der Leistung zulässig.
  - 9.3 Werbeanlagen sind nur in Form von als Einzelbuchstaben ausgebildete Schriftzüge mit einer Gesamthöhe von höchstens 1 m bis zur Oberkante des Erdgeschosses zulässig. In

Ausnahmefällen sind Sonderelemente, wie zum Beispiel Firmenlogos, zulässig.

9.4 Oberhalb des Erdgeschosses sind Werbeanlagen nur ausnahmsweise zulässig; oberhalb der Dachtraufe sind sie ausgeschlossen.

9.5 Werbeanlagen mit grellem, wechselndem oder bewegtem Licht sind unzulässig.

§ 3

Für das Plangebiet werden die bisher bestehenden Bebauungspläne aufgehoben.

Hamburg, den 23. März 2017.

Das Bezirksamt Altona

**Hamburgische Verordnung  
über die Gewährung und Rückzahlung  
eines Vorschusses bei Pflegezeit und Familienpflegezeit  
(Hamburgische Pflegezeitvorschussverordnung – HmbPfZVO)**

Vom 18. April 2017

Auf Grund von § 7a Absatz 3 des Hamburgischen Besoldungsgesetzes (HmbBesG) vom 26. Januar 2010 (HmbGVBl. S. 23), zuletzt geändert am 4. April 2017 (HmbGVBl. S. 99, 100), wird verordnet:

§ 1

Vorschuss

(1) Der Vorschuss nach § 7a Absatz 1 HmbBesG wird der Beamtin, dem Beamten, der Richterin oder dem Richter (Pflegeperson) monatlich gewährt.

(2) Der Vorschuss beträgt 50 vom Hundert (v.H.) der Differenz zwischen

1. den der Pflegeperson vor Beginn der Pflege- oder Familienpflegezeit zustehenden Dienst- oder Anwärterbezügen und
2. den ihr während der Pflege- oder Familienpflegezeit zustehenden Dienst- oder Anwärterbezügen.

(3) Ist die Pflegezeit als Urlaub ohne Anspruch auf Besoldung bewilligt worden, so sind der Berechnung des Vorschusses als während der Pflegezeit zustehende Dienstbezüge die Bezüge zu Grunde zu legen, die der Pflegeperson bei einer Teilzeitbeschäftigung mit 15 Wochenstunden zustehen würden.

(4) Dienst- oder Anwärterbezüge im Sinne des Absatzes 2 sind die Bezüge, die der Pflegeperson entsprechend dem Beschäftigungsumfang zustehen. Bezüge, die nicht der anteiligen Kürzung nach § 7 Absatz 1 HmbBesG unterliegen und steuerfreie Bezüge bleiben unberücksichtigt. Satz 2 gilt auch für Zuschläge, Zulagen, Zuschüsse und Vergütungen, die nicht in festen Monatsbeträgen gewährt werden.

§ 2

Verrechnung

(1) Der Vorschuss nach § 1 Absatz 2 ist mit Beginn des Monats, der auf die Beendigung der Pflege- oder Familienpflegezeit folgt, in gleichen monatlichen Beträgen mit den Dienst- oder Anwärterbezügen zu verrechnen. Der Zeitraum der Verrechnung entspricht dem Zeitraum der Pflege- oder Familienpflegezeit. Die Sätze 1 und 2 gelten auch für den Fall, dass die Pflege- oder Familienpflegezeit widerrufen wird. Der Vorschuss ist auch bei Eintritt oder Versetzung in den Ruhestand zu verrechnen.

(2) Die Verrechnung endet abweichend von Absatz 1 mit Ablauf des Monats, in dem das Dienstverhältnis der Pflegeperson durch Tod endet.

§ 3

Rückzahlung

(1) Im Falle einer Beendigung des Beamtenverhältnisses nach § 21 Nummern 1 bis 3 des Beamtenstatusgesetzes (BeamtStG) vom 17. Juni 2008 (BGBl. I S. 1010), geändert am 5. Februar 2009 (BGBl. I S. 160, 262), ist der noch ausstehende Betrag bis zum Ablauf des Monats der Beendigung zurückzuzahlen.

(2) Auf Antrag der Pflegeperson kann der Vorschuss jederzeit vorzeitig in einer Summe zurückgezahlt werden.