

DURCHFÜHRUNGSPLAN

GEMÄSS §§ 10 UND 11 DES GESETZES ÜBER DEN AUFBAU DER HANSESTADT HAMBURG
VOM 11. APRIL 1949

BEZIRK: WANDSBEK ORTSTEIL: 503 PLANBEZIRK: ITTERSTRASSE-PAPENSTRASSE-
PETERSKAMPWEG-BAHNANLAGEN.
STADTTEIL: EILBEK

Z

Blatt: _____
Anlage: _____

Umgrenzung des Durchführungsplanes

Flächen öffentlicher Nutzung

- bleibende Straßenflächen
- aufgehobene Straßenflächen
- neu ausgewiesene Straßenflächen

Flächen privater Nutzung

- abgebare Fläche mit Stufenbezeichnung nach der B.V. v. 8. 6. 38
- W Wohngebiet
- L Läden
- Flächen für Einstellplätze oder Garagen
- GaK Garagen im Keller
- Auto-Abstellplätze
- bleibende Bauwerke m. Gefehozzahl
- zu beseitigende Bauwerke
- Zufahrtswege gemäß § 24 B.P.V.

Maßnahmen zur Ordnung des Grund und Bodens

- Grenzausgleich
- Z Zusammenlegung
- besondere Baubeschränkung
- U Umliegung


Straßen- und Baulinien

- bleibende Straßenlinien
- aufgehobene Straßenlinien
- neue Straßenlinien
- aufgehobene Baulinien
- bleibende Baulinien
- neue Baulinien

Eisenbahnen

- bestehende Flächen
- neu ausgewiesene
- aufgehobene Straßenbahnen

- Fahrbahnen
- Bürgersteige
- Hof oder Gartenfläche
- Bebauung
- Durchfahrten oder Arkaden
- Rodfahrwege

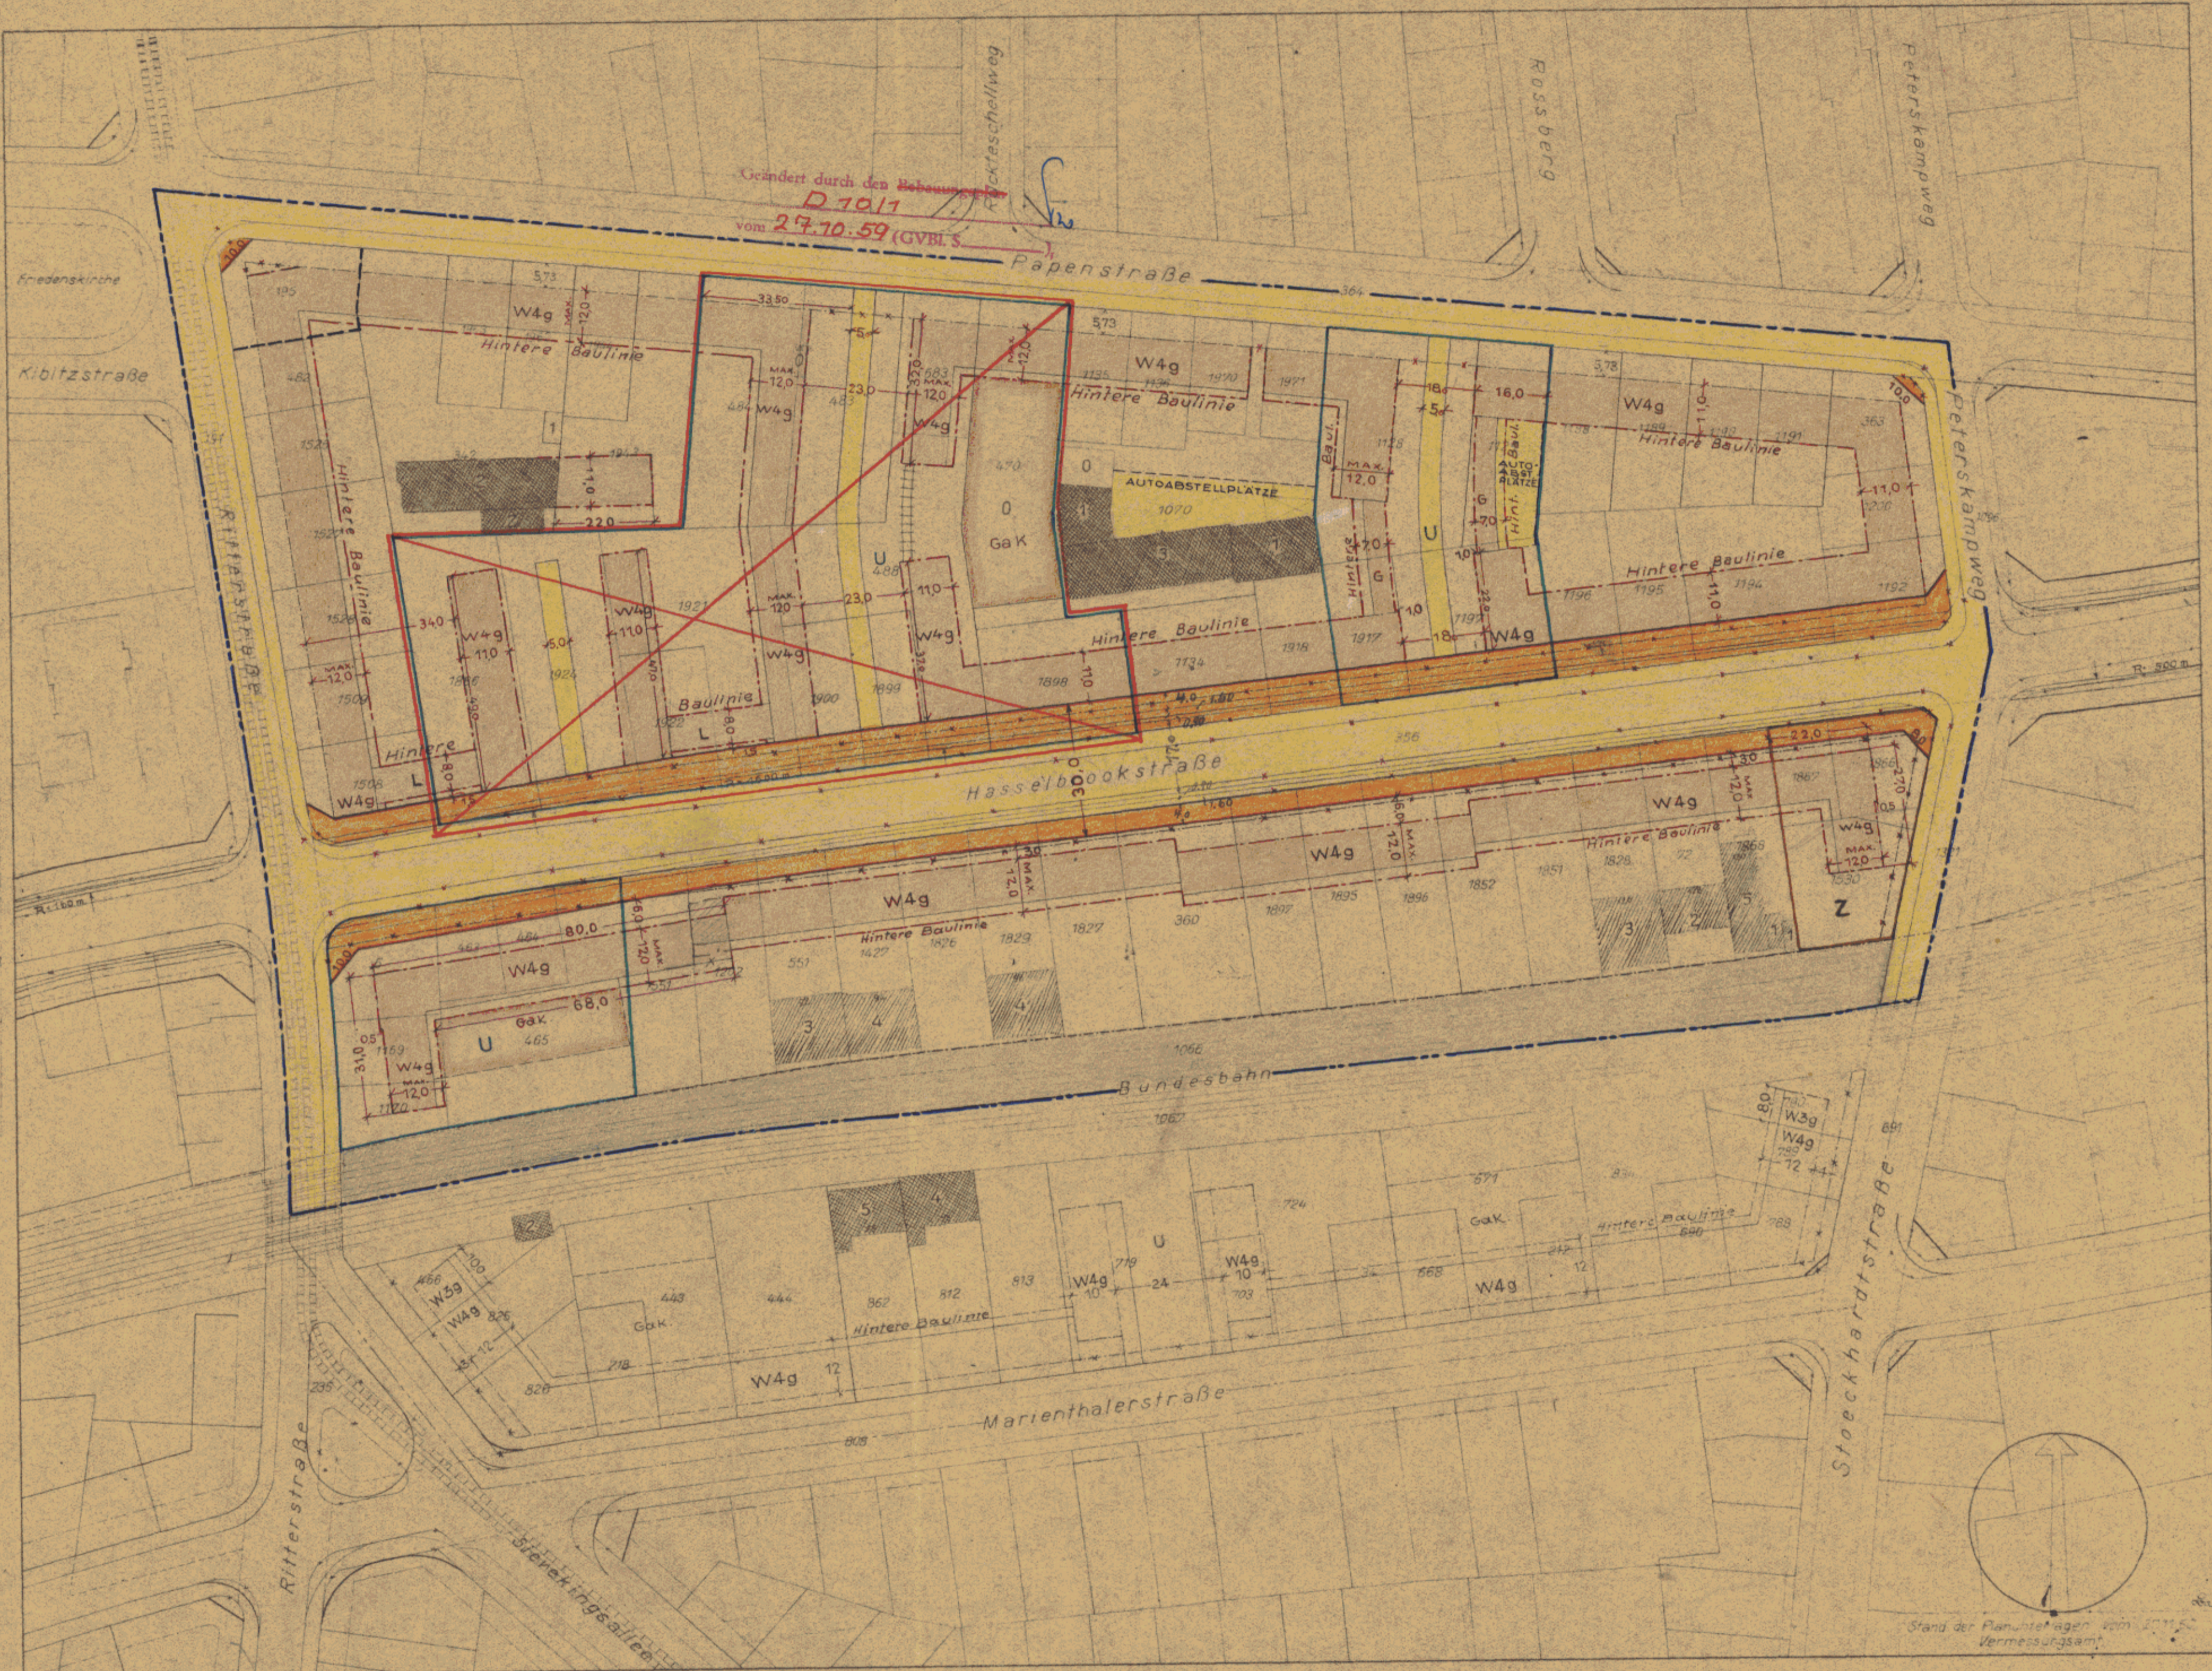

nr. 425-A

Die Übereinstimmung mit dem Original wird bescheinigt.
Hamburg den 11. 8. 52
Krause
Tech. Inspektor

Hamburg den 26. 4. 1951
Baubehörde
Landesplanungsamt Tiefbauamt

Unter Mitwirkung der Deputation für die Baubehörde beschlossen
Hamburg den 20. 3. 1951
Baubehörde

Dieser Plan hat vom 12. 5. 1951 bis 23. 6. 1951 beim BEZIRKSAMT öffentlich ausgelegen
Hamburg den 23. 6. 1951

Gemäß § 11 des Gesetzes über den Aufbau der Hansestadt Hamburg vom 11. 4. 1949 (GVBl. Seite 45 nach Genehmigung durch die Bürgerchaft festgestellt in der Sitzung des Senats vom: 16. März 1952

Freie und Hansestadt Hamburg
Baubehörde
Landesplanungsamt

GEZ. OELSNER GEZ. STEPHAN/SILL

GEZ. BAHNSON
Leit. Reg. Direktor

GEZ. MÜLLER, SPENNERREGIERUNGSRAT
Der Leiter des Bezirksbauamtes
Unterschrift u. Dienstbezeichnung

geu. Dietram
Als Protokollführer des Senats
Unterschrift u. Dienstbezeichnung

Pl. 10.7
52