

PLAN ÜBER DEN AUFBAU DER HANSESTADT HAMBURG VOM 11. APRIL 1949

STADTEIL: HAMBURG-ALTSTADT ORTSTEIL: 102
BEI DER ALTEN BÜRSE - BRÜDERSCHRANGEN - GROSSE REICHENSTRASSE - FLURSTÜCKGRENZE 512-513 UND 951-952
NEUE GRÖNINGERSTRASSE - KATHARINENKIRCHHOF - KATHARINENBRÜCKE - NIKOLAIFLEET
Handstvierte
Zippelhaus

- ausgewiesene Straßenflä.
- Fahrbahnen
- Radfahrwege
- Bürgersteige
- bleibende Bahnanlagen
- aufgehobene Bahnanlagen
- neu ausgewiesene Bahnanlagen
- bleibende Straßenbahnen
- aufgehobene Straßenbahnen
- neu ausgewiesene Straßenbahnen
- bleibende Wasserflächen
- aufgehobene Wasserflächen
- neu ausgewiesene Wasserflächen
- bleibende Erholungsflächen
- aufgehobene Erholungsflächen
- neu ausgewiesene Erholungsflächen
- neu ausgewiesene Flächen für besondere Zwecke, resp. besondere Baubestimmung
- bleibende Flächen für besondere Zwecke
- Landschaftsschutzgebiet
- Denkmalschutz, resp. historisch wertvolle Bauwerke

Flächen privater Nutzung

bebaubare Fläche mit Stufenbezeichnung nach der BPV vom 8.6.1938


- Bebauung
- W Wohngebiet
- W reines Wohngebiet - Verbot jeder Art gewerblicher Betriebe
- M Mischgebiet
- G Geschäftsgebiet
- J Industriegebiet
- O besonderes Industriegebiet
- S Kleinsiedlungsgebiet
- Außengebiet
- P Abstell- oder Parkplätze
- Ga Flächen f. Einstellplätze od. Garagen
- GaK Flächen für Garagen im Keller
- GaL Flächen für Garagen im Erdgeschoß
- L Flächen für Läden
- bleibende Bauwerke
- zu beseitigende Bauwerke
- Durchfahrten oder Durchgänge
- Arkaden
- Zufahrtswege gem. § 24 BPV
- Hof- und Vorgartenflächen

Maßnahmen zur Ordnung des Grund und Bodens

- Grenzausgleich
- Umlegung
- Zusammenlegung

Straßen- und Baulinien

- bleibende Straßen-, Kanal-, oder Uferlinie
- aufgehobene Straßen-, Kanal-, oder Uferlinie
- neue Straßen-, Kanal-, oder Uferlinie
- bleibende Baulinie
- aufgehobene Baulinie
- neue Baulinie

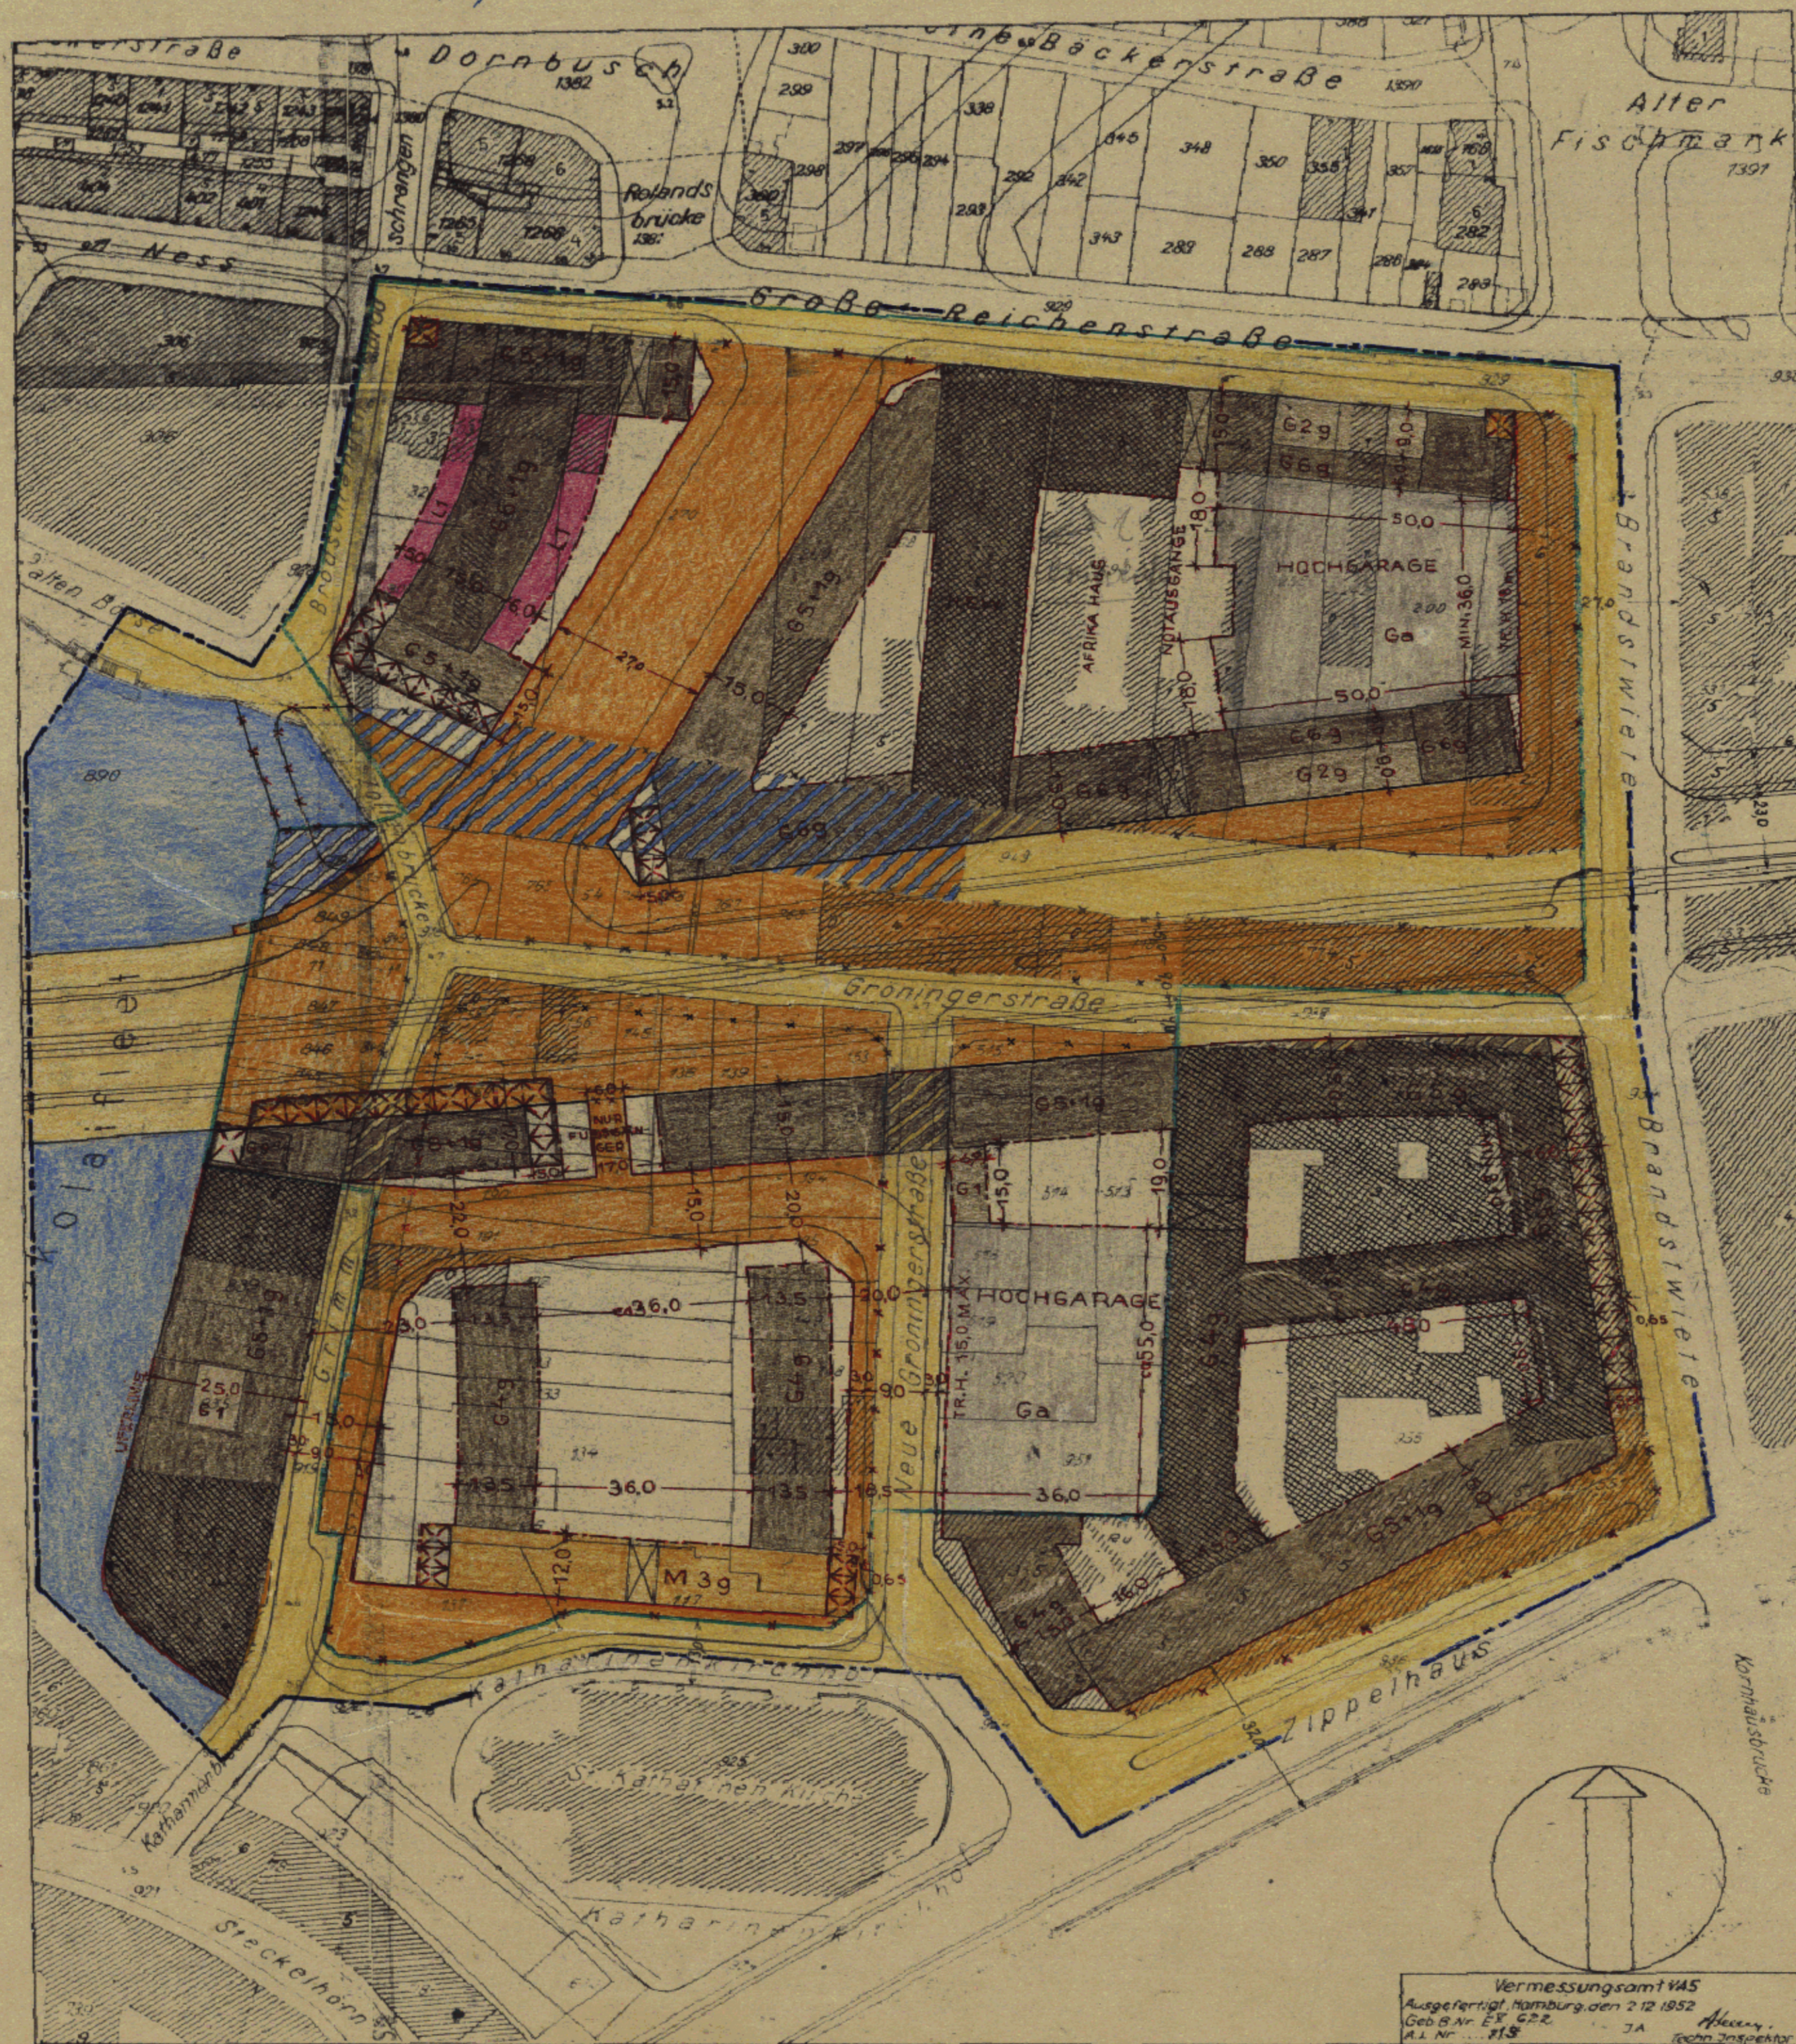

Zugestimmt
Landesplanungsausschuß am _____
Bezirksausschuß am 1. 1. 1954
Baudeputation am 19. 12. 1953

Vermessungsamt 1445
Ausgefertigt Hamburg den 2. 12. 1952
Geb. Nr. 21, 22, 23
A. Nr. 118

Maßstab 1:1000

Entworfen, Hamburg, den 27. Okt. 1953

Zugestimmt in der Sitzung der Deputation für die Baubehörde am 19. 8. 1953

Öffentlich ausgelegt vom 20. 11. 1953 bis 2. 1. 1954 beim Bezirksamt Hamburg - Mitte - Stadtplanungsabteilung, Hamburg, den 4. Jan. 1954

Nach Genehmigung durch die Bürgerschaft festgestellt in der Sitzung des Senats vom _____

Der Protokollführer des Senats

Archiv

Landesplanungsamt Baubehörde Tiefbauamt

Hansestadt Hamburg

geg. Kelchmann Dr. Sackler Söll
Oberbaudirektor Baudirektor Erster Baudirektor

geg. L. Mey
Der Leiter des Bezirksamtes