

DURCHFÜHRUNGSPLAN

GEMÄSS §§ 10 UND 11 DES GESETZES ÜBER DEN AUFBAU DER HANSESTADT HAMBURG

VOM 11. APRIL 1949

Plan Nr. **D 162/52**

LP 3

BEZIRK: HAMBURG MITTE STADTHEIL: HAMBURG ALTSTADT ORTSTEIL: 102

PLANBEZIRK: NIKOLAIFLEET - KATHARINENBRÜCKE - KATHARINENKIRCHHOF - BEI DEN MÜHREN - MATTENTWIEDE - CREMON - HOHE BRÜCKE

Umgrenzung des Durchführungsplanes

Flächen öffentlicher Nutzung

- bleibende Straßenflächen
- aufgehobene Straßenflächen
- neu ausgewiesene Straßenflächen
- Fahrbahnen
- Radfahrwege
- Bürgersteige
- bleibende Bahnanlagen
- aufgehobene Bahnanlagen
- neu ausgewiesene Bahnanlagen
- bleibende Straßenbahnen
- aufgehobene Straßenbahnen
- neu ausgewiesene Straßenbahnen
- bleibende Wasserflächen
- aufgehobene Wasserflächen
- neu ausgewiesene Wasserflächen
- bleibende Erholungsflächen
- aufgehobene Erholungsflächen
- neu ausgewiesene Erholungsflächen
- neu ausgewiesene Flächen für besondere Zwecke, resp. besondere Baubeschränkung
- bleibende Flächen für besondere Zwecke
- Landschaftsschutzgebiet
- Denkmalschutz, resp. historisch wertvolle Bauwerke

Flächen privater Nutzung

bebaubare Fläche mit Stufenbezeichnung nach der BV vom 8.6.1938


- Bebauung
- Wohngebiet
- (W) reines Wohngebiet - Verbot jeder Art gewerblicher Betriebe
- M Mischgebiet
- B Geschäftsgebiet
- J Industriegebiet
- (J) besonderes Industriegebiet
- S Kleinsiedlungsgebiet
- Außengebiet
- P Abstell- oder Parkplätze
- G₀ Flächen f. Einstellplätze od. Garagen
- G_{0K} Flächen für Garagen im Keller
- G_{0E} Flächen für Garagen im Erdgeschoß
- L Flächen für Läden
- bleibende Bauwerke
- zu beseitigende Bauwerke
- Durchfahrten oder Durchgänge
- Arkaden
- Zufahrtswege gem § 24 BPV
- Hof- und Vorgartenflächen

Maßnahmen zur Ordnung des Grund und Bodens

- Grenzausgleich
- Umlegung
- Zusammenlegung

Straßen- und Baulinien

- bleibende Straßen-, Kanal- oder Uferlinie
- aufgehobene Straßen-, Kanal- oder Uferlinie
- neue Straßen-, Kanal- oder Uferlinie
- bleibende Baulinie
- aufgehobene Baulinie
- neue Baulinie

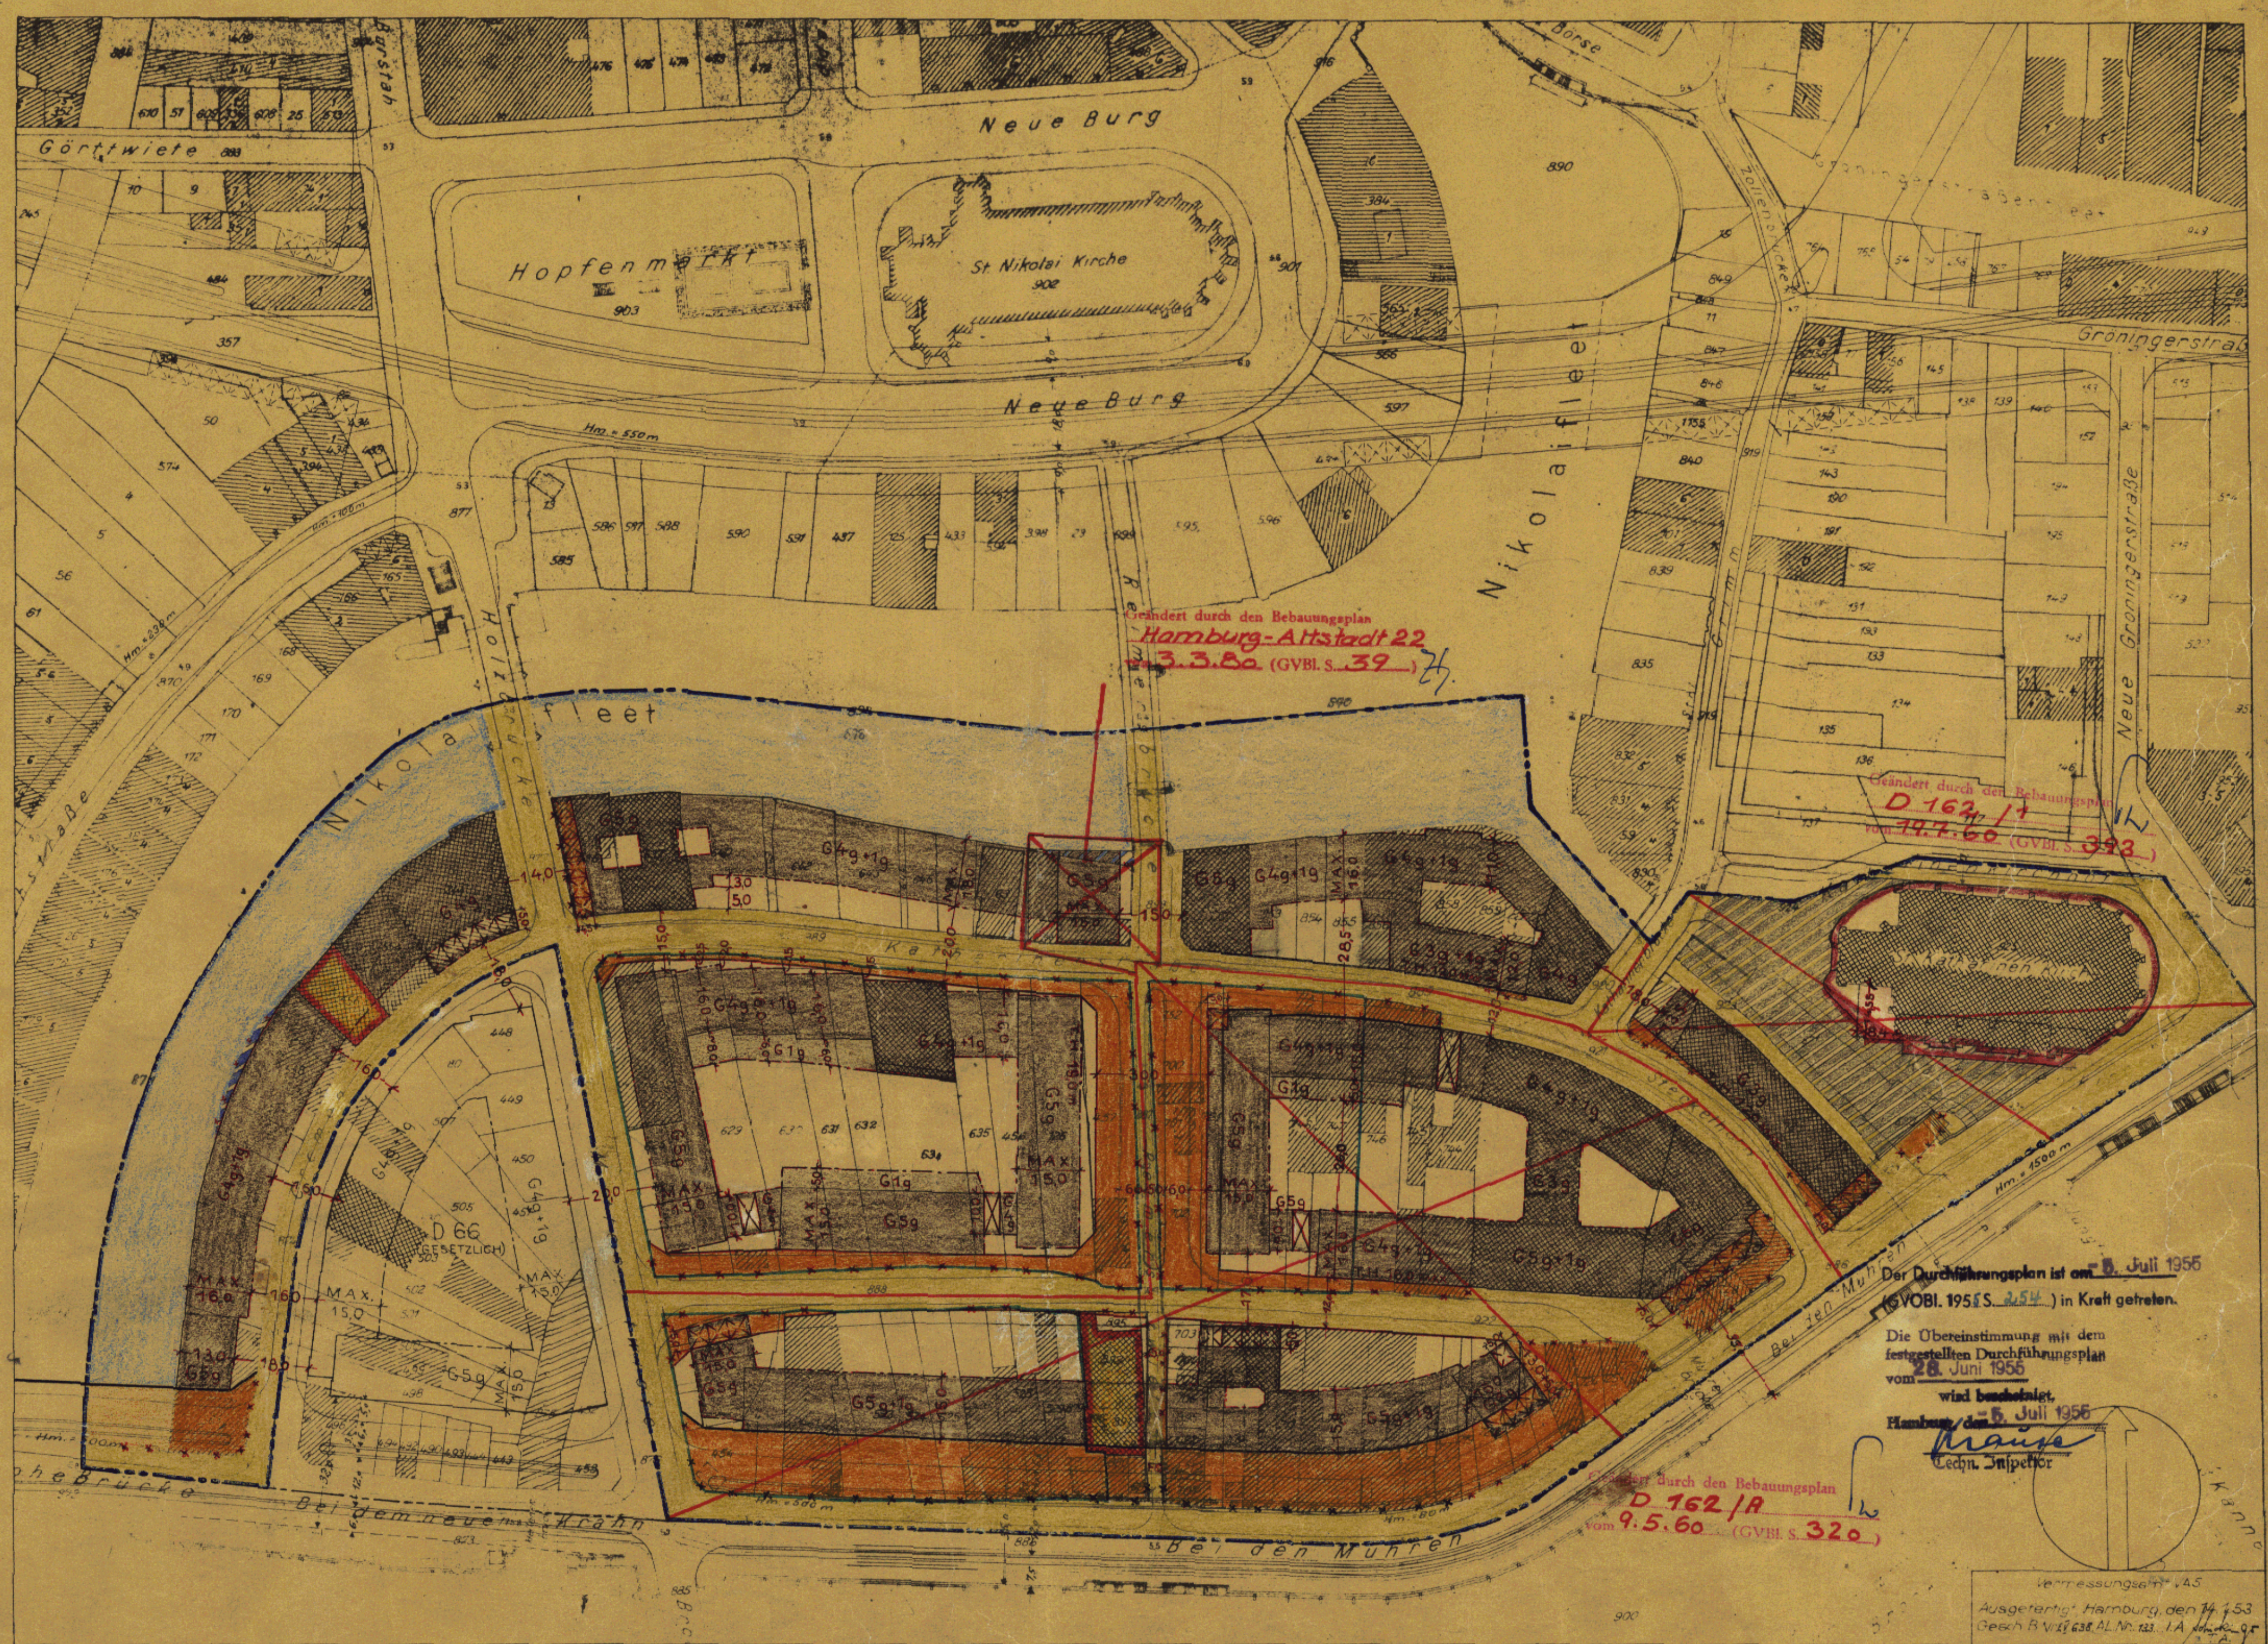

Geändert durch den Bebauungsplan
Hamburg-Altstadt 22
D 33/50 (GVBl. S. 39)

Geändert durch den Bebauungsplan
D 162/11
vom **14.1.60** (GVBl. S. 32)

Geändert durch den Bebauungsplan
D 162/1A
vom **9.5.60** (GVBl. S. 32)


Der Durchführungsplan ist am **5. Juli 1955**
(GVBl. 1955 S. 254) in Kraft getreten.

Die Übereinstimmung mit dem festgestellten Durchführungsplan vom **28. Juni 1955**

wird bescheinigt.
Hamburg, den **5. Juli 1955**
M. H. H. H.
Tech. Direktor

Vermessungsamt 145
Ausgegeben Hamburg, den **14.1.53**
Gesetz B.V. 1938 ALN. 123. I.A. 14.1.53

28.6.1955

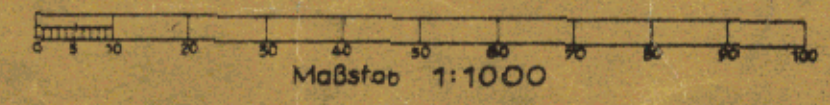

Entworfen Hamburg, den **28. Juni 1954**

Späbehorde
Landesplanungsamt
Tiefbauamt

Zugestimmt in der Sitzung der Deputation für die Baubehörde am

Öffentlich ausgelegt vom _____ bis _____
beim Bezirksamt _____ Stadtplanungsabteilung
Hamburg, den _____

Der Leiter des Bezirksamts

Nach Genehmigung durch die Bürgerchaft festgestellt in der Sitzung des Senats am

Der Protokollführer des Senats

Archiv