

DURCHFÜHRUNGSPLAN

GEMÄSS §§ 10 UND 11 DES GESETZES ÜBER DEN AUFBAU DER HANSESTADT HAMBURG

VOM 11. APRIL 1949

BEZIRK: HAMBURG-NORD STADTHEIL: UHLENHORST ORTSTEIL: 415

PLANBEZIRK: BAHNANLAGEN - BIRKENAU - LERCHENFELD - IMMENHOF

LP 3

Umgrenzung des Durchführungsplanes

Flächen öffentlicher Nutzung

- bleibende Straßenflächen
- aufgehobene Straßenflächen
- neu ausgewiesene Straßenflächen
- Fahrbahnen
- Radfahrwege
- Bürgersteige
- bleibende Bahnanlagen
- aufgehobene Bahnanlagen
- neu ausgewiesene Bahnanlagen
- bleibende Straßenbahnen
- aufgehobene Straßenbahnen
- neu ausgewiesene Straßenbahnen
- bleibende Wasserflächen
- aufgehobene Wasserflächen
- neu ausgewiesene Wasserflächen
- bleibende Erholungsflächen
- aufgehobene Erholungsflächen
- neu ausgewiesene Erholungsflächen
- neu ausgewiesene Flächen für besondere Zwecke, resp. besondere Baubeschränkung
- bleibende Flächen für besondere Zwecke
- Landschaftschutzgebiet
- Denkmalschutz, resp. historisch wertvolle Bauwerke

Flächen privater Nutzung


- bebaubare Fläche mit Stufenbezeichnung nach der BPV vom 8.6.1938
- Bebauung
 - Wohngebiet
 - reines Wohngebiet - Verbot jeder Art gewerblicher Betriebe
 - Mischgebiet
 - Geschäftsgebiet
 - Industriegebiet
 - besonderes Industriegebiet
 - Kleinsiedlungsgebiet
 - Außengebiet
 - Abstell- oder Parkplätze
 - Flächen f. Einstellplätze od. Garagen
 - Flächen für Garagen im Keller
 - Flächen für Garagen im Erdgeschoß
 - Flächen für Läden
 - vorhandene Baulichkeiten
 - Durchfahrten oder Durchgänge
 - Arkaden
 - Zufahrtswege gem § 24 BPV
 - Hof- und Vorgartenflächen

Maßnahmen zur Ordnung des Grund und Bodens

- Grenzausgleich
- Umliegung
- Zusammenlegung

Straßen- und Baulinien

- bleibende Straßen-, Kanal- oder Uferlinie
- aufgehobene Straßen-, Kanal- oder Uferlinie
- neue Straßen-, Kanal- oder Uferlinie
- bleibende Baulinie
- aufgehobene Baulinie
- neue Baulinie

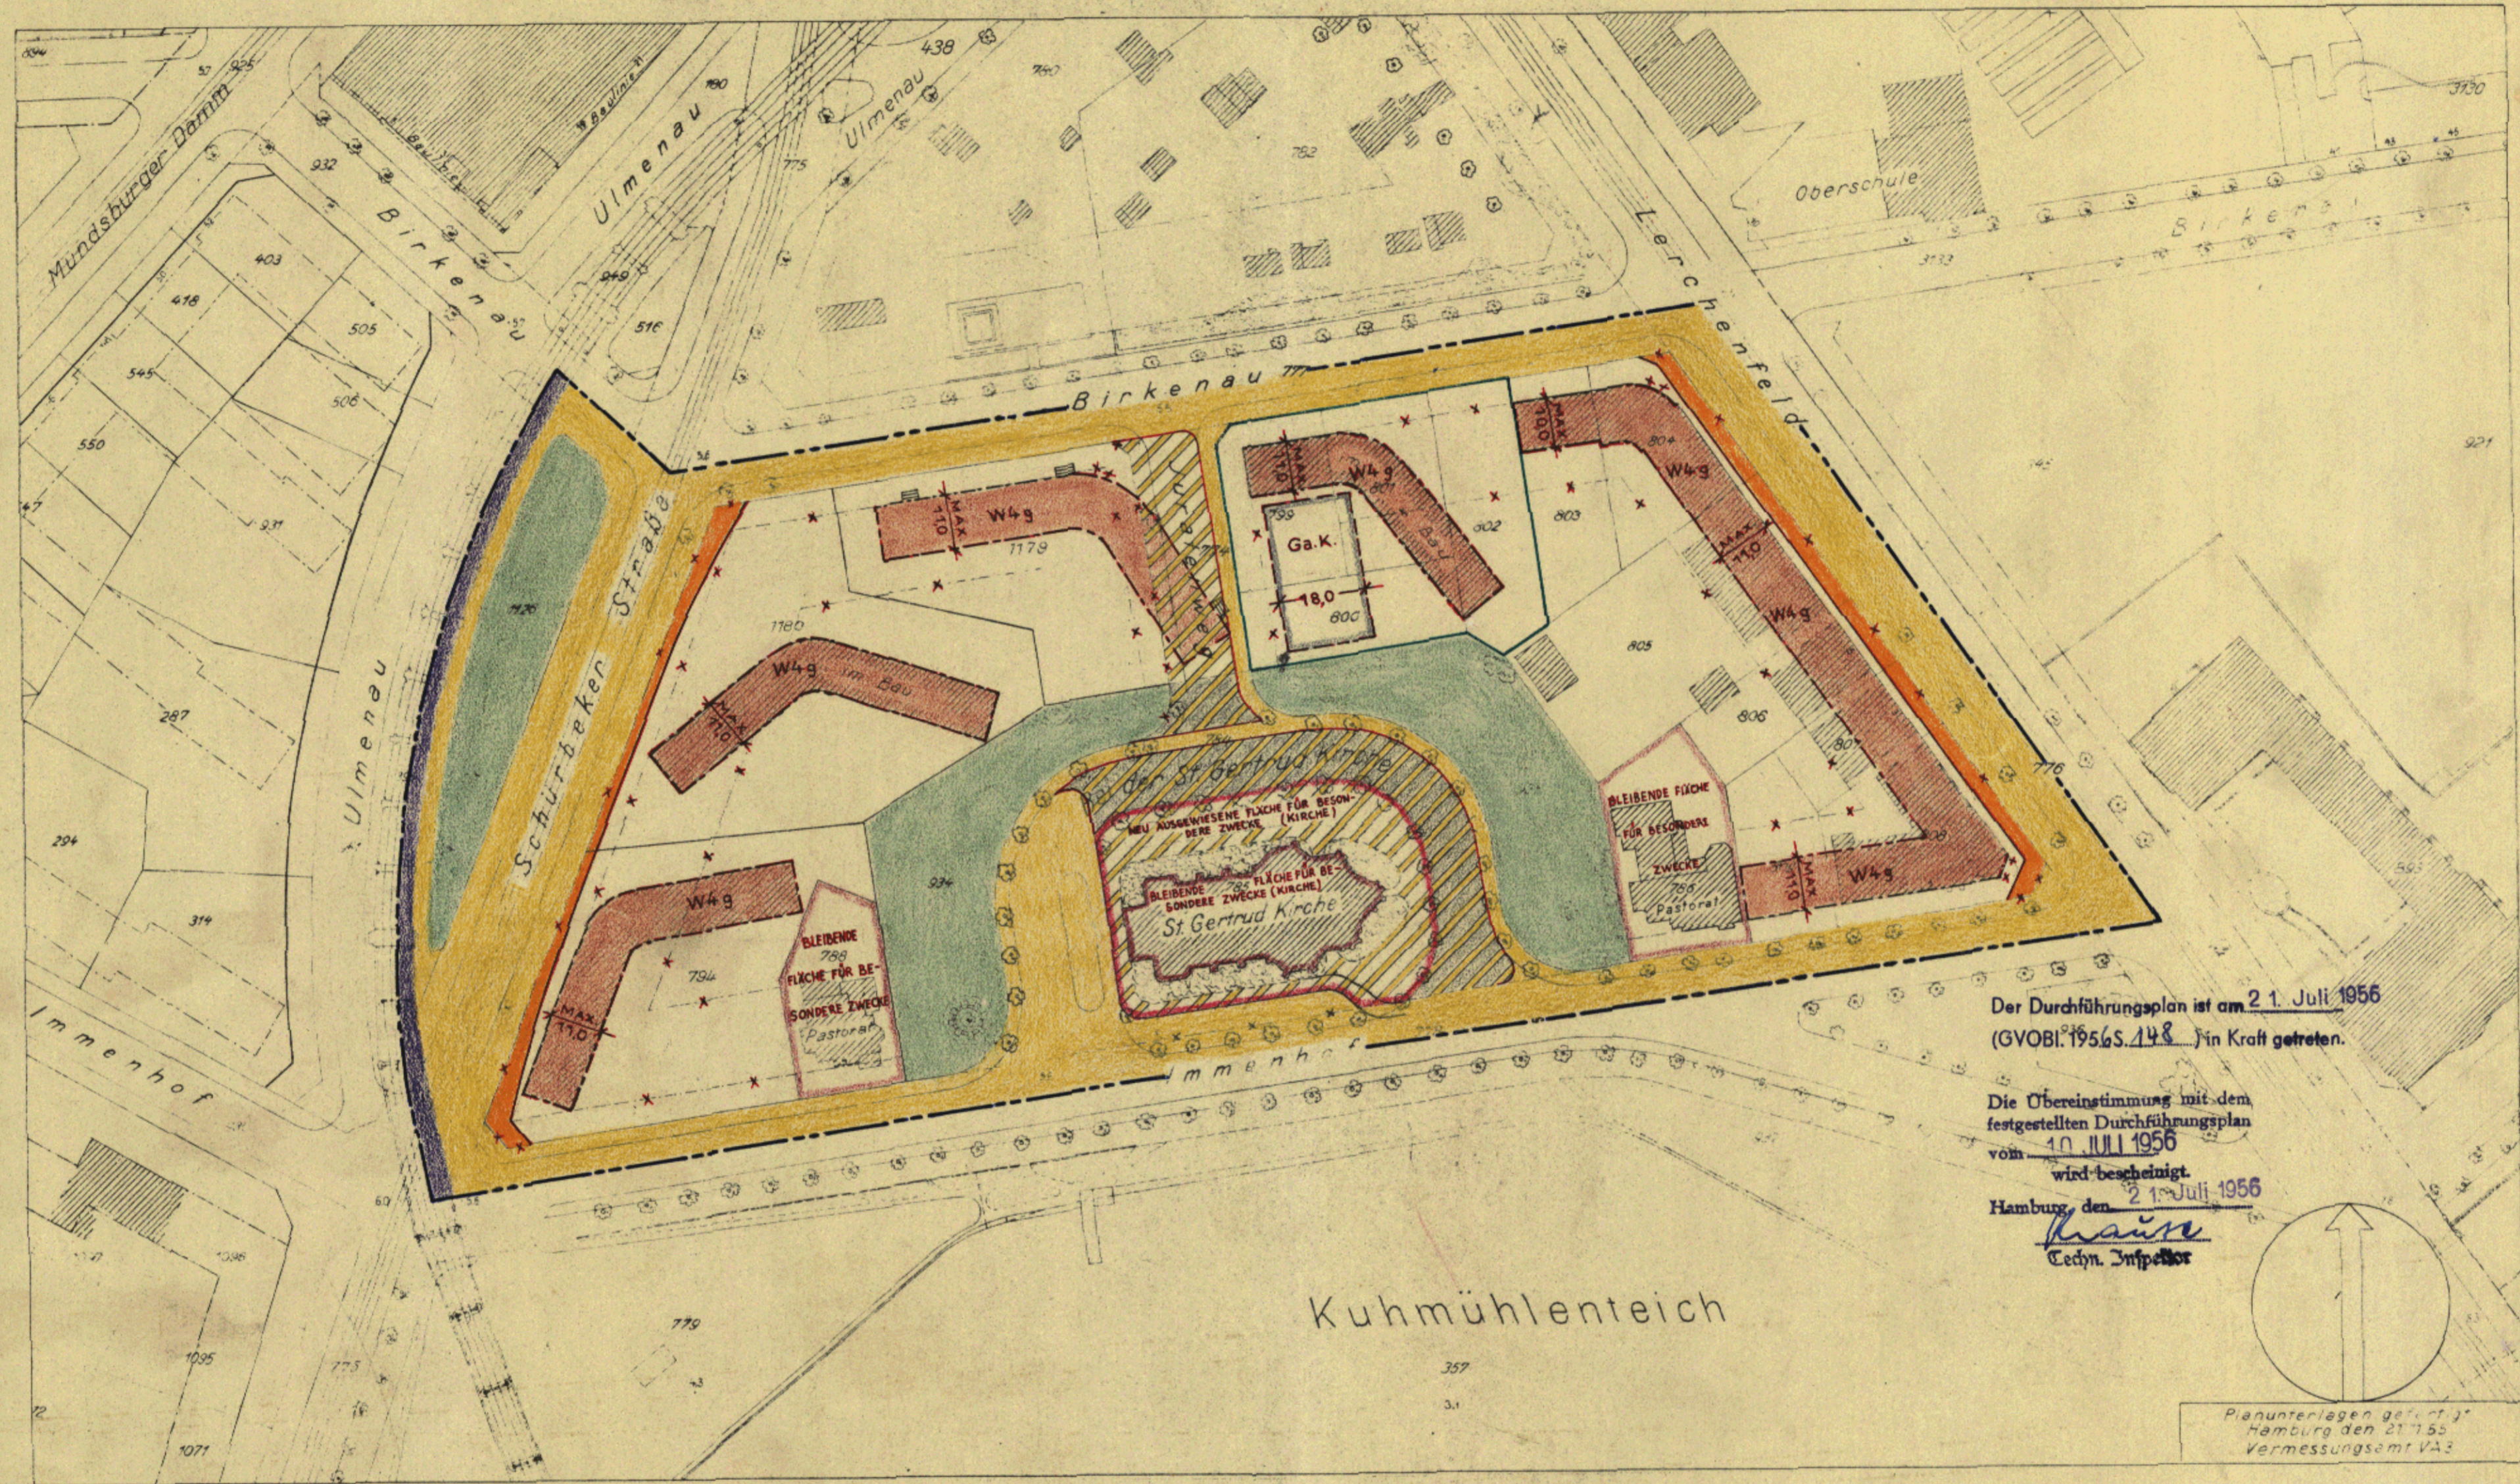

Der Durchführungsplan ist am 21. Juli 1956
(GVOBl. 1956 S. 148) in Kraft getreten.

Die Übereinstimmung mit dem
festgestellten Durchführungsplan
vom 10. Juli 1956
wird bescheinigt.
Hamburg, den 21. Juli 1956
Krause
Cedyn. Inspektor



Planunterlagen geodät. u. verm. Hamburg den 21.7.56 Vermessungsm. V.43

Maßstab 1:1000

Archiv

Hamburg und Hansestadt Hamburg
Baubehörde
Landesplanungsamt
Hamburg 36, Stadthausbrücke 8
Tel. 34 10 08

Aufgestellt Hamburg, den 10. Oktober 1955

Öffentlich ausgelegt vom 4.11. bis 15.11.1955
beim Bezirksbauamt *de. da* Stadtplanungsabteilung
Hamburg-Nord

Nach Genehmigung durch die Bürgerschaft festgestellt
in der Sitzung des Senats am

In Kraft getreten am
(GVOBl. 1956 S.)

Zugestimmt:
Landesplanungsausschuß am
Bezirkusausschuß am
Baudeputation am

ger. Kellner
ger. Bannert
ger. H.

Hamburg, den 16.11.55
de. Ramm

Der Protokollführer des Senats