

A

LP 3

DURCHFÜHRUNGSPLAN

GEMÄSS §§ 10 UND 11 DES GESETZES ÜBER DEN AUFBAU DER HANSESTADT HAMBURG VOM 11. APRIL 1949

BEZIRK: EIMSBÜTTEL STADTEIL: EIMSBÜTTEL ORTSTEIL: 305 u. 308

PLANBEZIRK: IM GEHÖLZ - ALARDUSSTRASSE - GOEBENSTRASSE - TRESCHOWSTRASSE - EICHENSTRASSE

Umgrünzung des Durchführungsplanes

Flächen öffentlicher Nutzung

- bleibende Straßenflächen
- aufgehobene Straßenflächen
- neu ausgewiesene Straßenflächen
- Fahrbahnen
- Radfahrwege
- Bürgersteige
- bleibende Bahnanlagen
- aufgehobene Bahnanlagen
- neu ausgewiesene Bahnanlagen
- bleibende Straßenbahnen
- aufgehobene Straßenbahnen
- neu ausgewiesene Straßenbahnen
- bleibende Wasserflächen
- aufgehobene Wasserflächen
- neu ausgewiesene Wasserflächen
- bleibende Erholungsflächen
- aufgehobene Erholungsflächen
- neu ausgewiesene Erholungsflächen
- neu ausgewiesene Flächen für besondere Zwecke, resp. besondere Baubeschränkung
- bleibende Flächen für besondere Zwecke
- Landschaftsschutzgebiet
- Denkmalschutz, resp. sonst wertvolle Bauwerke

Flächen privater Nutzung

bebaubare Fläche mit Stufenbezeichnung nach der BfV vom 8.6.1939


- Bebauung bedingt möglich
- Wohngebiet
- reines Wohngebiet - Verbot jeder Art gewerblicher Betriebe
- Mischgebiet
- Geschäftsgebiet
- Industriegebiet
- besonderes Industriegebiet
- Kleinsiedlungsgebiet
- Außengebiet
- Abstell- oder Parkplätze
- Flächen für Einstellplätze oder Garagen
- Flächen für Garagen im Keller
- Flächen für Garagen im Erdgeschoss
- Flächen für Läden
- bleibende Bauwerke
- zu beseitigende Bauwerke
- Durchfahrten oder Durchgänge
- Arkaden
- Zufahrtswege dem S-Bahn
- Hof- und Vorgartenflächen

Maßnahmen zur Ordnung des Grund und Bodens

- Grenzgleich
- Umliegung
- Zusammenlegung

Straßen- und Baulinien

- bleibende Straßen-, Kanal- oder Uferlinie
- aufgehobene Straßen-, Kanal- oder Uferlinie
- neue Straßen-, Kanal- oder Uferlinie
- bleibende Baulinie
- aufgehobene Baulinie
- neue Baulinie

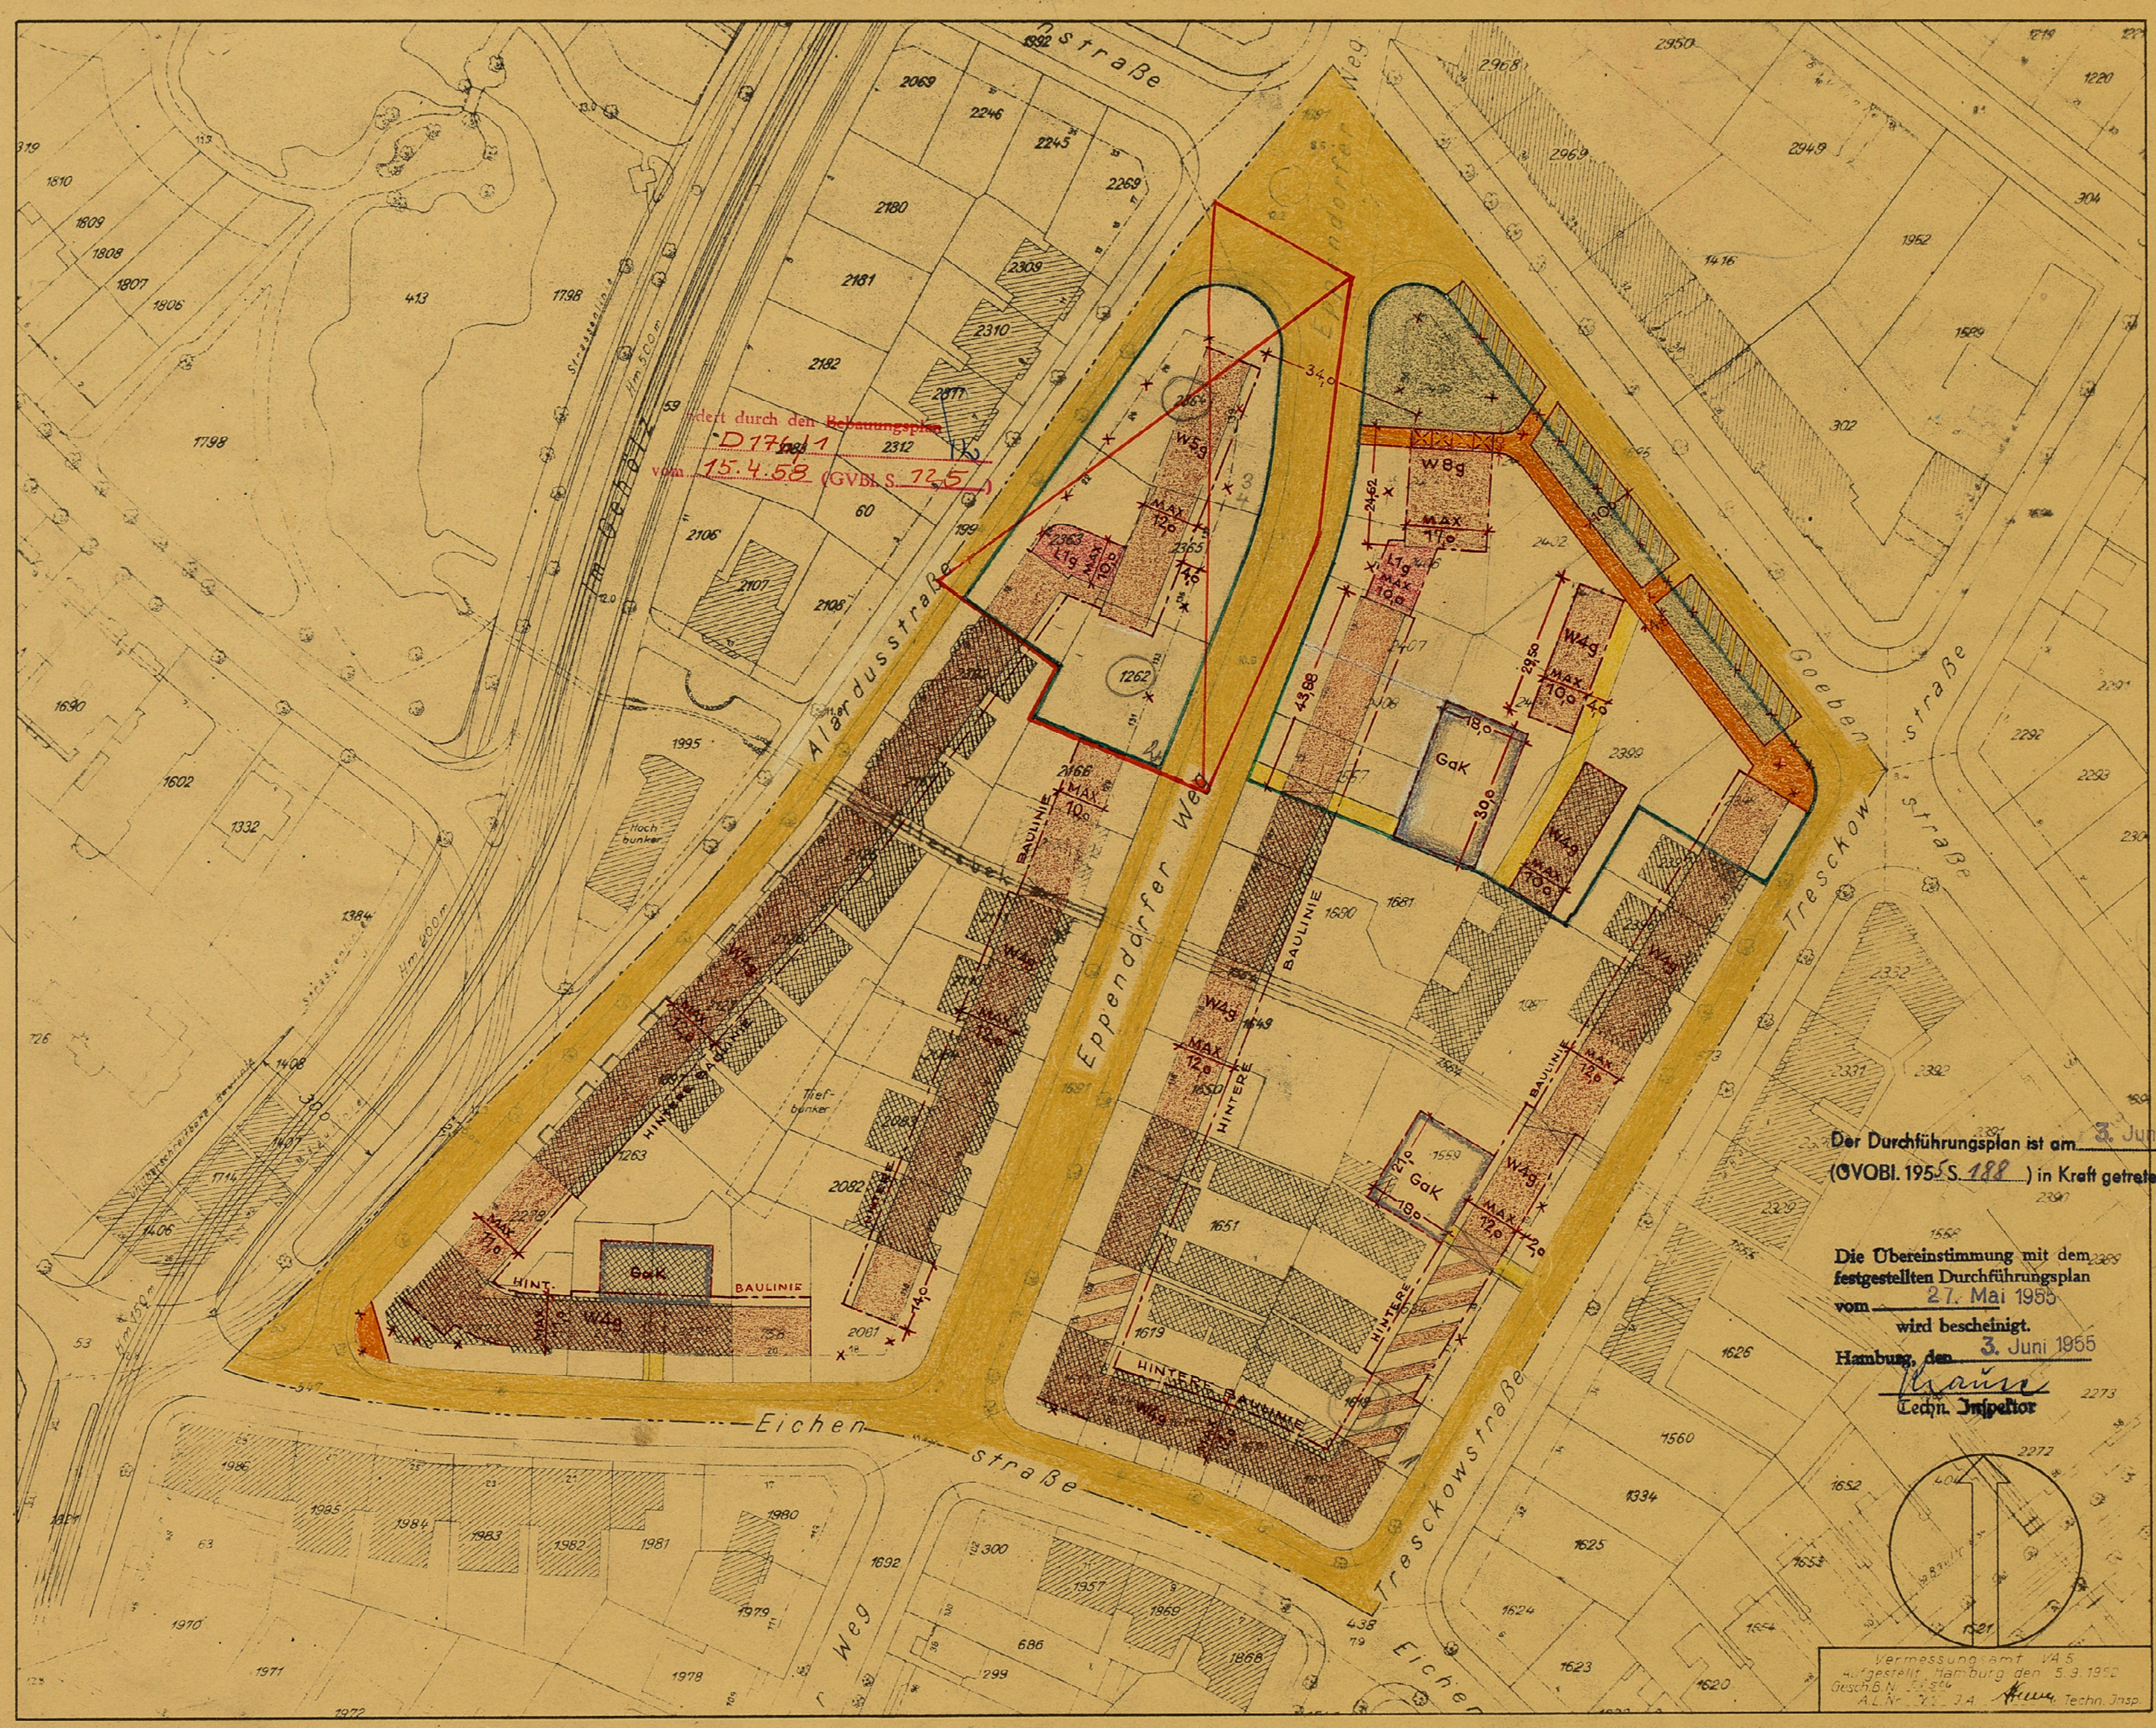


Der Durchführungsplan ist am 3. Juni 1955 (GVBl. 1955 S. 188) in Kraft getreten.

Die Übereinstimmung mit dem festgestellten Durchführungsplan vom 27. Mai 1955 wird bescheinigt.

Hamburg, den 3. Juni 1955

Haus
Techn. Inspektor

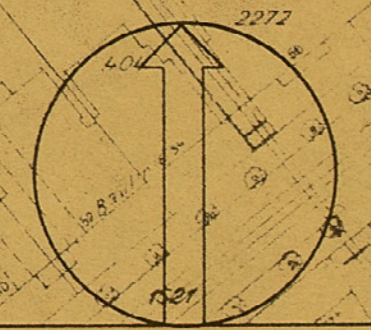

Vermessung mit VA 5
Hamburg, den 5. 3. 1950
AL Nr. 74

Maßstab 1:1000

Archiv

Hansestadt Hamburg
Baubehörde
Landesplanungsamt
Hamburg 36, Stadthausbrücke 8
Ruf 34 10 08

Entworfen, Hamburg, den _____
Die Baubehörde
Landesplanungsamt
Tiefbauamt

Dieser Plan hat vom _____ bis _____
bei _____
öffentlich ausgelegen.
Hamburg, den _____

Der Leiter des Bezirksamtes

Unter Mitwirkung der Deputation
für die Baubehörde aufgestellt.
Hamburg, den _____
Baubehörde

Der Regierungsdirektor

Gemäß § 11 des Gesetzes über den Aufbau der Hansestadt Hamburg
vom 11.4.1949 nach Genehmigung durch die Bürgerschaft festgestellt
in der Sitzung des Senats vom _____

Als Protokollführer des Senats