

DURCHFÜHRUNGSPLAN

GEMÄSS §§ 10 UND 11 DES GESETZES ÜBER DEN AUFBAU DER HANSESTADT HAMBURG VOM 11. APRIL 1949

BEZIRK HAMBURG-MITTE STADTHEIL HAMM-NORD ORTSTEIL 123
PLANBEZIRK OHLENDORFSTRASSE - CARL PETERSENSTRASSE - HIRTENSTRASSE

LP 3

Umgrenzung des Durchführungsplanes

Flächen öffentlicher Nutzung

- bleibende Straßenflächen
- aufgehobene Straßenflächen
- neu ausgewiesene Straßenflä.
- Fahrbahnen
- Radfahrwege
- Bürgersteige
- bleibende Bahnanlagen
- aufgehobene Bahnanlagen
- neu ausgewiesene Bahnanlagen
- bleibende Straßenbahnen
- aufgehobene Straßenbahnen
- neu ausgewiesene Straßenbahnen
- bleibende Wasserflächen
- aufgehobene Wasserflächen
- neu ausgewiesene Wasserflächen
- bleibende Erholungsflächen
- aufgehobene Erholungsflächen
- neu ausgewiesene Erholungsflächen
- neu ausgewiesene Flächen für besondere Zwecke, resp. besondere Baubeschränkung
- bleibende Flächen für besondere Zwecke
- Landschaftschutzgebiet
- Denkmalschutz, resp. historisch wertvolle Bauwerke

Flächen privater Nutzung


- bebaubare Fläche mit Stufenbezeichnung nach der BPV vom 8.6.1938
- Bebauung
 - Wohngebiet
 - (W) reines Wohngebiet - Verbot jeder Art gewerblicher Betriebe
 - (M) Mischgebiet
 - (G) Geschäftsgebiet
 - (I) Industriegebiet
 - (J) besonderes Industriegebiet
 - (K) Kleinstadtungsgebiet
 - (A) Außengebiet
 - (P) Abstell- oder Parkplätze
 - (S) Flächen f. Einstellplätze od. Caragen
 - (GK) Flächen für Garagen im Keller
 - (GK) Flächen für Garagen im Erdgeschoß
 - (L) Flächen für Läden
 - bleibende Bauwerke
 - zu beseitigende Bauwerke
 - Durchfahrten oder Durchgänge
 - Arkaden
 - Zufahrtswege gem. § 24 BPV
 - Hof- und Vorgartenflächen

Maßnahmen zur Ordnung des Grund und Bodens

- Grenzausgleich
- Umliegung
- Zusammenlegung

Straßen- und Baulinien


- bleibende Straßen; Kanal- oder Uferlinie
- aufgehobene Straßen; Kanal- oder Uferlinie
- neue Straßen; Kanal- oder Uferlinie
- bleibende Baulinie
- aufgehobene Baulinie
- neue Baulinie

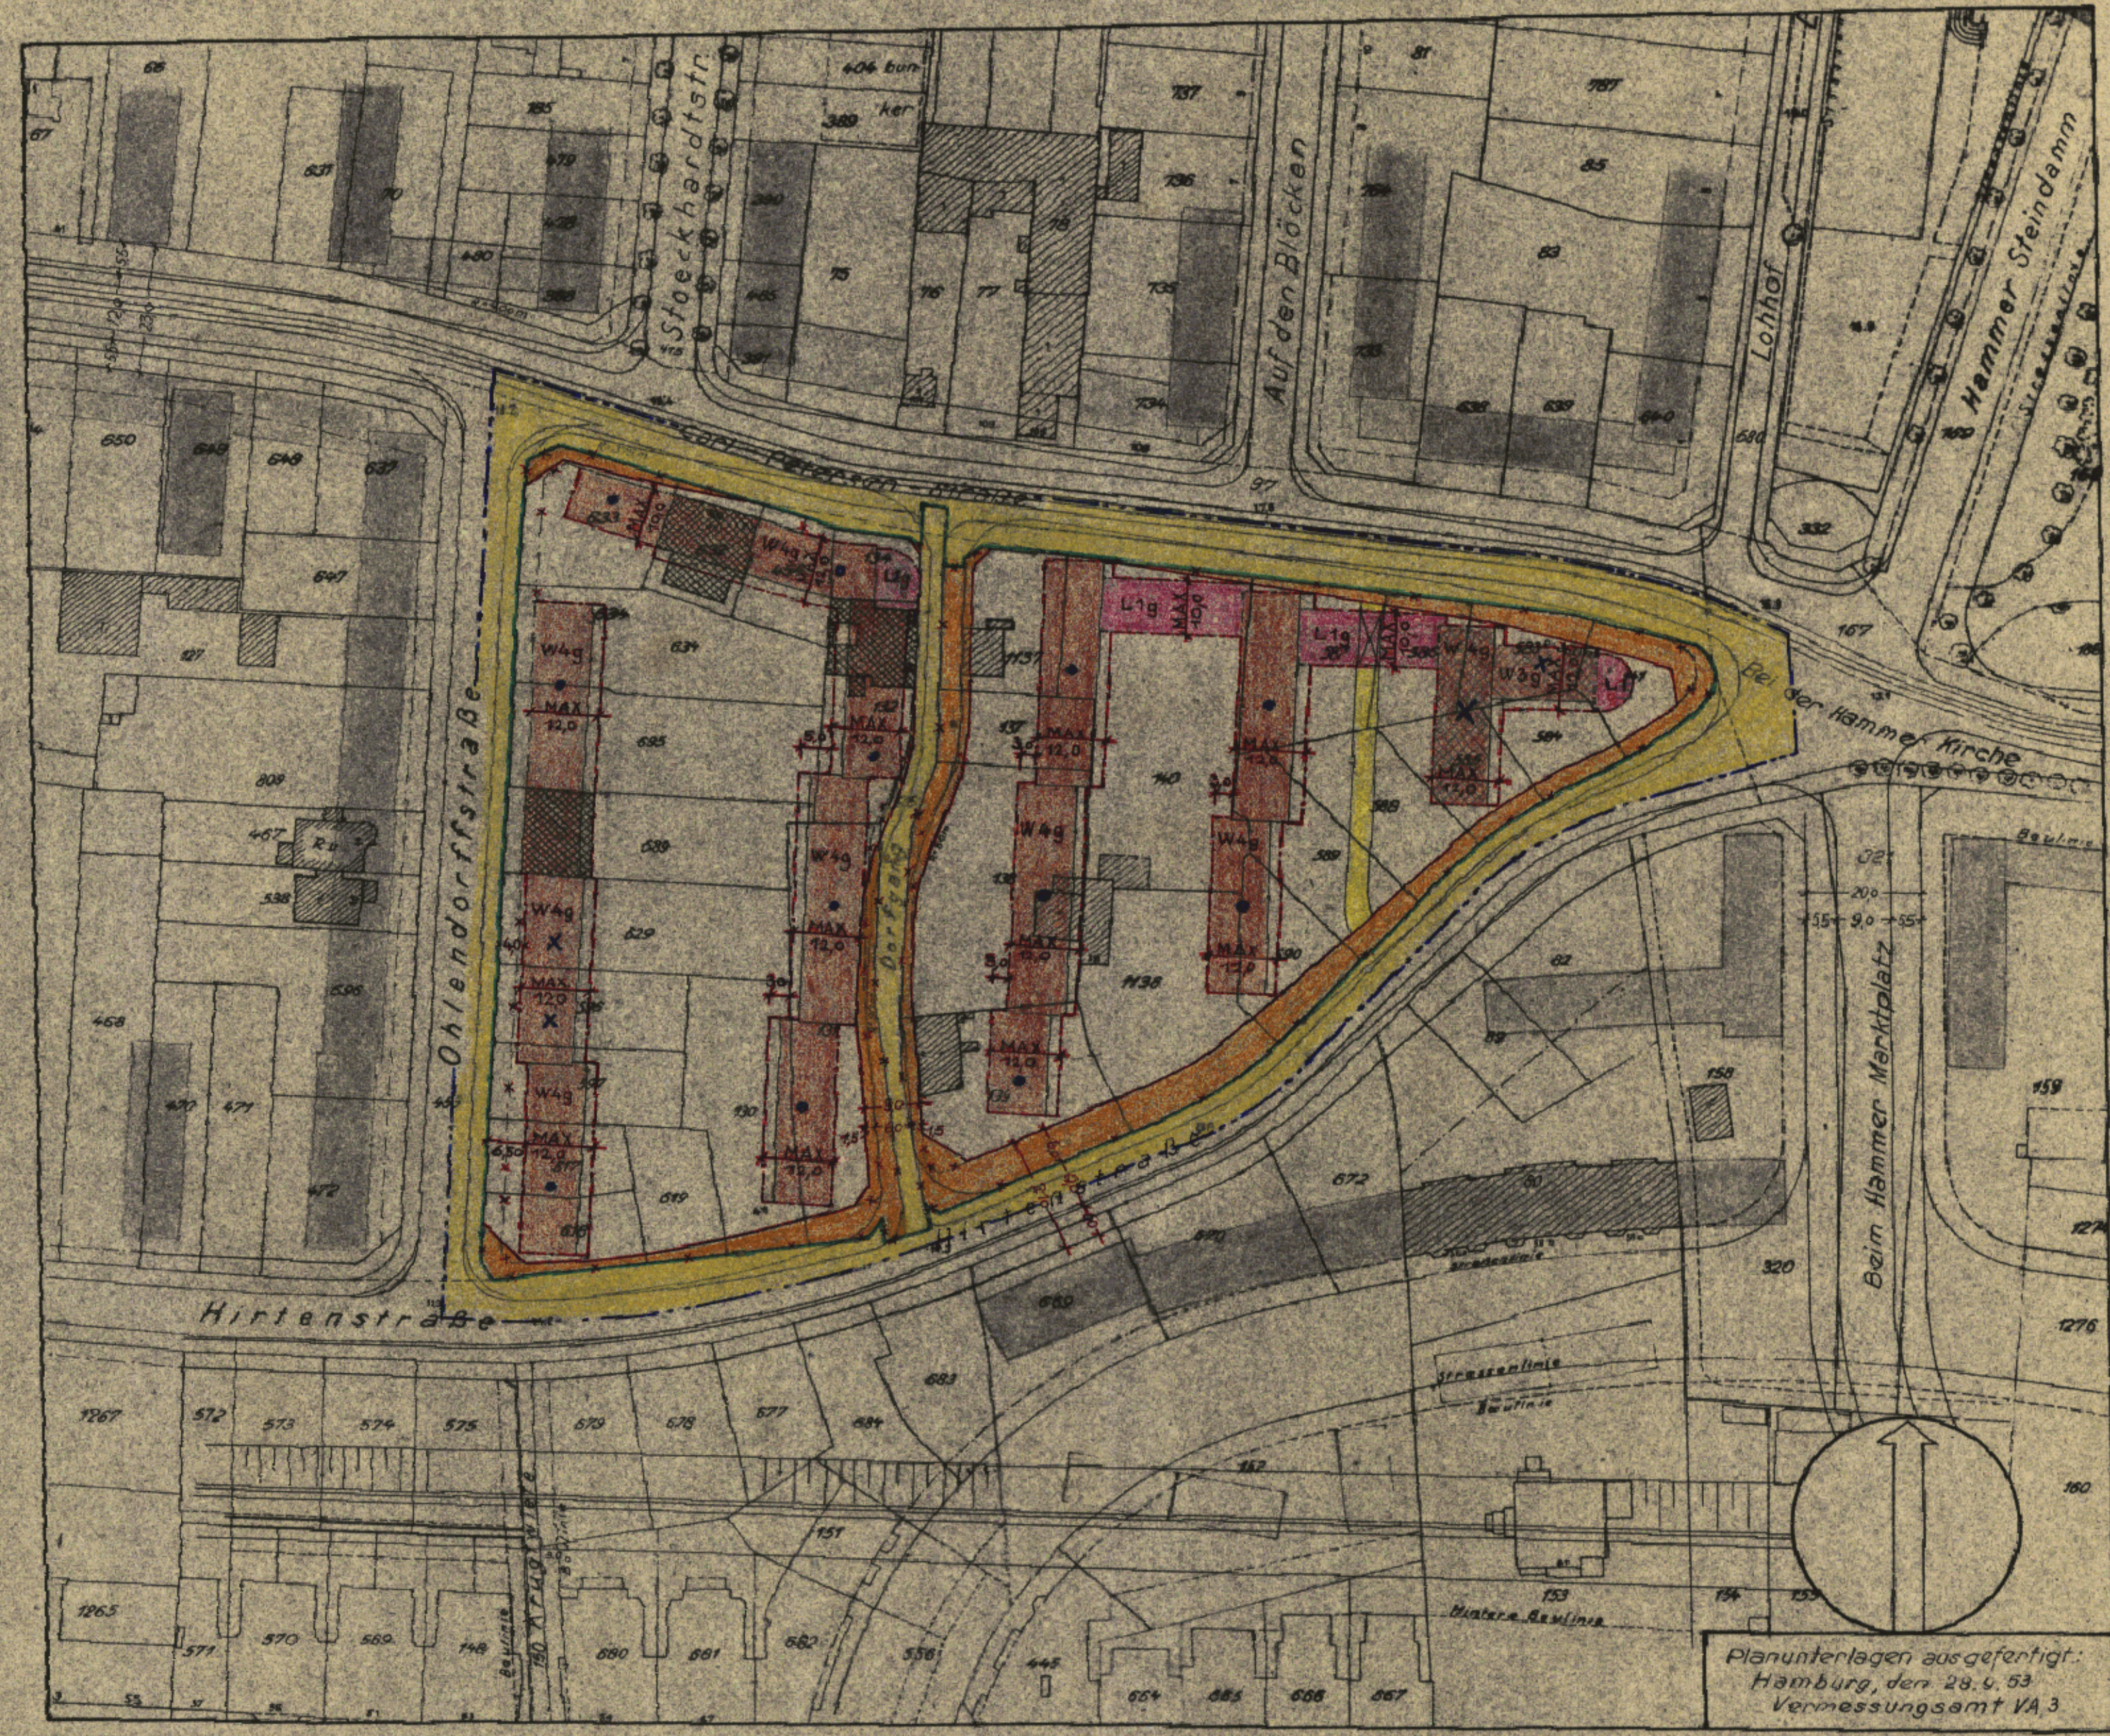

Planunterlagen ausgefertigt:
Hamburg, den 29. v. 53
Vermessungsamt VA 3

Der Durchführungsplan ist am 28. DEZ. 1954
(GVOBl. 1954 S. 167) in Kraft getreten.

Die Übereinstimmung mit dem
festgestellten Durchführungsplan
vom 27. DEZ. 1954
wird bescheinigt.
Hamburg, den 8. 1. 55
Maise
Tech. Inspektor

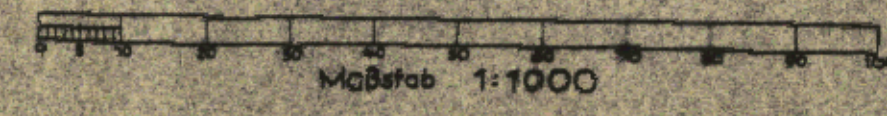

Archiv

Freie und Hansestadt Hamburg
Bauabteilung
Landesplanungsausschuss
Stadthausstraße 4, 2 Hamburg 36
Ruf

Nr. 791

Hamburg, den 22. Okt. 1954

Baubehörde
Landesplanungsausschuss
Tiefbauamt

Öffentlich ausgelegt vom 10.4.54 bis 22.5.54
beim Bezirksbauamt *Hbg-Mitte* Stadtplanungsabteilung

Nach Genehmigung durch die Bürgerschaft festgehalten
in der Sitzung des Senats am

In Kraft getreten am
(GVOBl. 195... S. ...)

Zugestimmt
Landesplanungsausschuss
Bezirksausschuss
Baudeputation

Der Protokollführer des Senats

geg. Inspektor geg. Sill. 23. 11. 54, Rahmann

au. Han