

# DURCHFÜHRUNGSPLAN

GEMÄSS §§ 10 UND 11 DES GESETZES ÜBER DEN AUFBAU DER HANSESTADT HAMBURG  
VOM 11. APRIL 1949

BEZIRK: HAMBURG-NORD      STADTEIL: BARMBEK-SÜD      ORTSTEIL: 4+21  
PLANBEZIRK: KÄTHNERORT - BRÜCKNERSTRASSE - HUFNERSTRASSE - BARMBEKER MARKT - LOHKOPPELSTRASSE.

Umgrenzung des Durchführungsplanes

**Flächen öffentlicher Nutzung**

- bleibende Straßenflächen
- aufgehobene Straßenflächen
- neu ausgewiesene Straßenflä.
- Fahrbahnen
- Radfahrwege
- Bürgersteige
- bleibende Bahnanlagen
- aufgehobene Bahnanlagen
- neu ausgewiesene Bahnanlagen
- bleibende Straßenbahnen
- aufgehobene Straßenbahnen
- neu ausgewiesene Straßenbahnen
- bleibende Wasserflächen
- aufgehobene Wasserflächen
- neu ausgewiesene Wasserflächen
- bleibende Erholungsflächen
- aufgehobene Erholungsflächen
- neu ausgewiesene Erholungsflächen
- neu ausgewiesene Flächen für besondere Zwecke, resp. besondere Baubeschränkung
- bleibende Flächen für besondere Zwecke
- Landschaftschutzgebiet
- Denkmalschutz, resp. historisch wertvolle Bauwerke

**Flächen privater Nutzung**

- bebaubare Fläche mit Stufenbezeichnung nach der BPV vom 8.6.1938
- Bebauung
  - Wohngebiet
  - (W) reines Wohngebiet - Verbot jeder Art gewerblicher Betriebe
  - M Mischgebiet
  - G Geschäftsgebiet
  - J Industriegebiet
  - (J) besonderes Industriegebiet
  - S Kleinstiedlungsgebiet, Außengebiet
  - P Abstell- oder Parkplätze
  - Ga Flächen f. Einstellplätze od. Garagen
  - GaK Flächen für Garagen im Keller
  - GaE Flächen für Garagen im Erdgeschoß
  - L Flächen für Läden
  - bleibende Bauwerke
  - zu beseitigende Bauwerke
  - Durchfahrten oder Durchgänge
  - Arkaden
  - Zufahrtswege gem § 24 BPV
  - Hof- und Vorgartenflächen


**Maßnahmen zur Ordnung des Grund und Bodens**

- Grenzausgleich
- Umlegung
- Zusammenlegung

**Straßen- und Baulinien**

- bleibende Straßen-, Kanal- oder Uferlinie
- aufgehobene Straßen-, Kanal- oder Uferlinie
- neue Straßen-, Kanal- oder Uferlinie
- bleibende Baulinie
- aufgehobene Baulinie
- neue Baulinie


Hanse und Hansestadt Hamburg  
Baubehörde  
Landsplanungsamt  
Hamburg 36, Stadthausbrücke 8  
Tel. 34 10 08

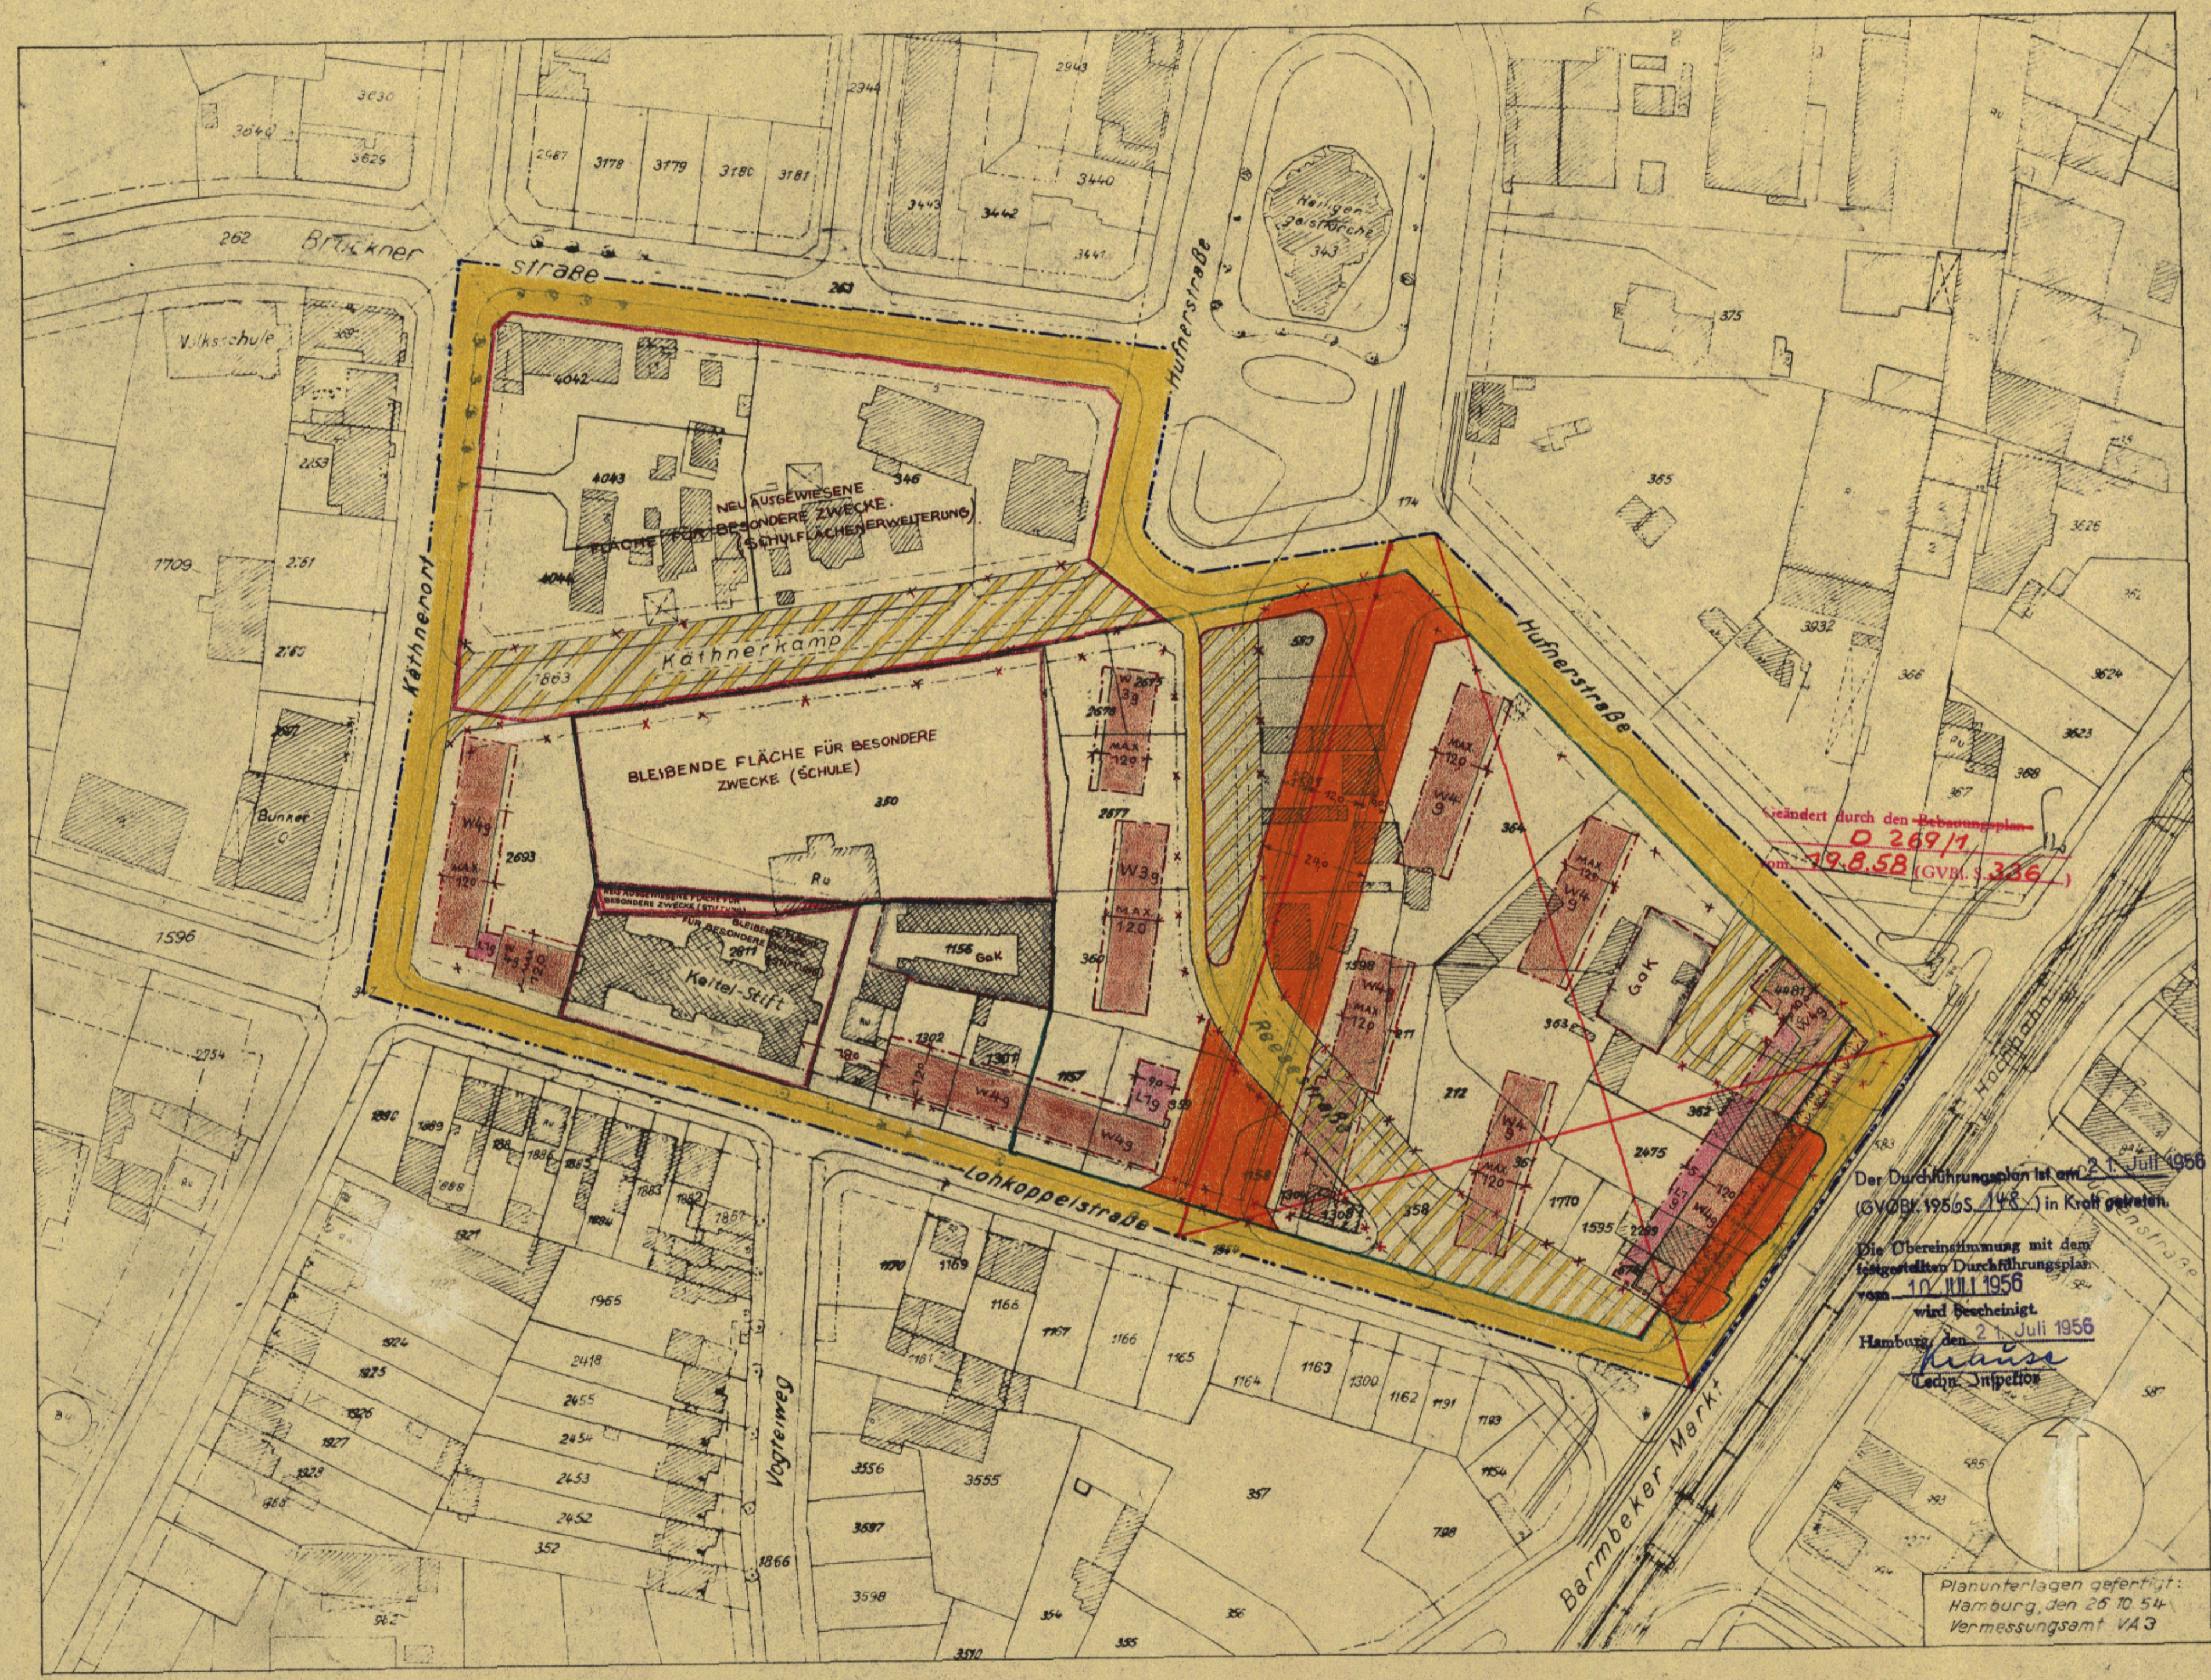

Geändert durch den Bebauungsplan  
**D 269/1**  
vom **19.8.58** (GVBl. S. 326.)

Der Durchführungsplan ist am **21. Juli 1956**  
(GVBl. 1956 S. 148) in Kraft getreten.  
Die Übereinstimmung mit dem festgestellten Durchführungsplan vom **10. Juli 1956** wird bescheinigt.  
Hamburg, den **21. Juli 1956**  
*Hausse*  
Lechn. Inspektor

Planunterlagen gefertigt:  
Hamburg, den 26.10.54  
Vermessungsamt VAG

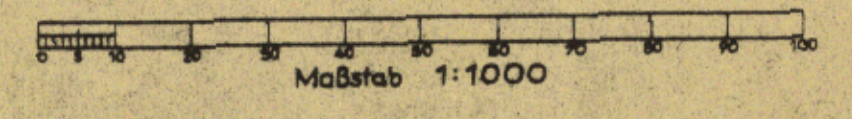

M. 2358