

DURCHFÜHRUNGSPLAN
GEMÄSS §§ 10 UND 11 DES GESETZES ÜBER DEN AUFBAU DER HANSESTADT HAMBURG
VOM 11. APRIL 1949


BEZIRK: HAMBURG-NORD STADTTEIL: BARMBEK-SÜD ORTSTEIL: 4-23
PLANBEZIRK: STUVKAMP-DEHNHEIDE-VON-ESSEN-STRASSE-WOHLDORFER STRASSE

Freie und Hansestadt Hamburg
Baubehörde
Landesplanungsamt
Stadthausbrücke 8, 2 Hamburg 36
Ruf

Plan Nr. **D282**
3. MAI 1955

Archiv

LP 3

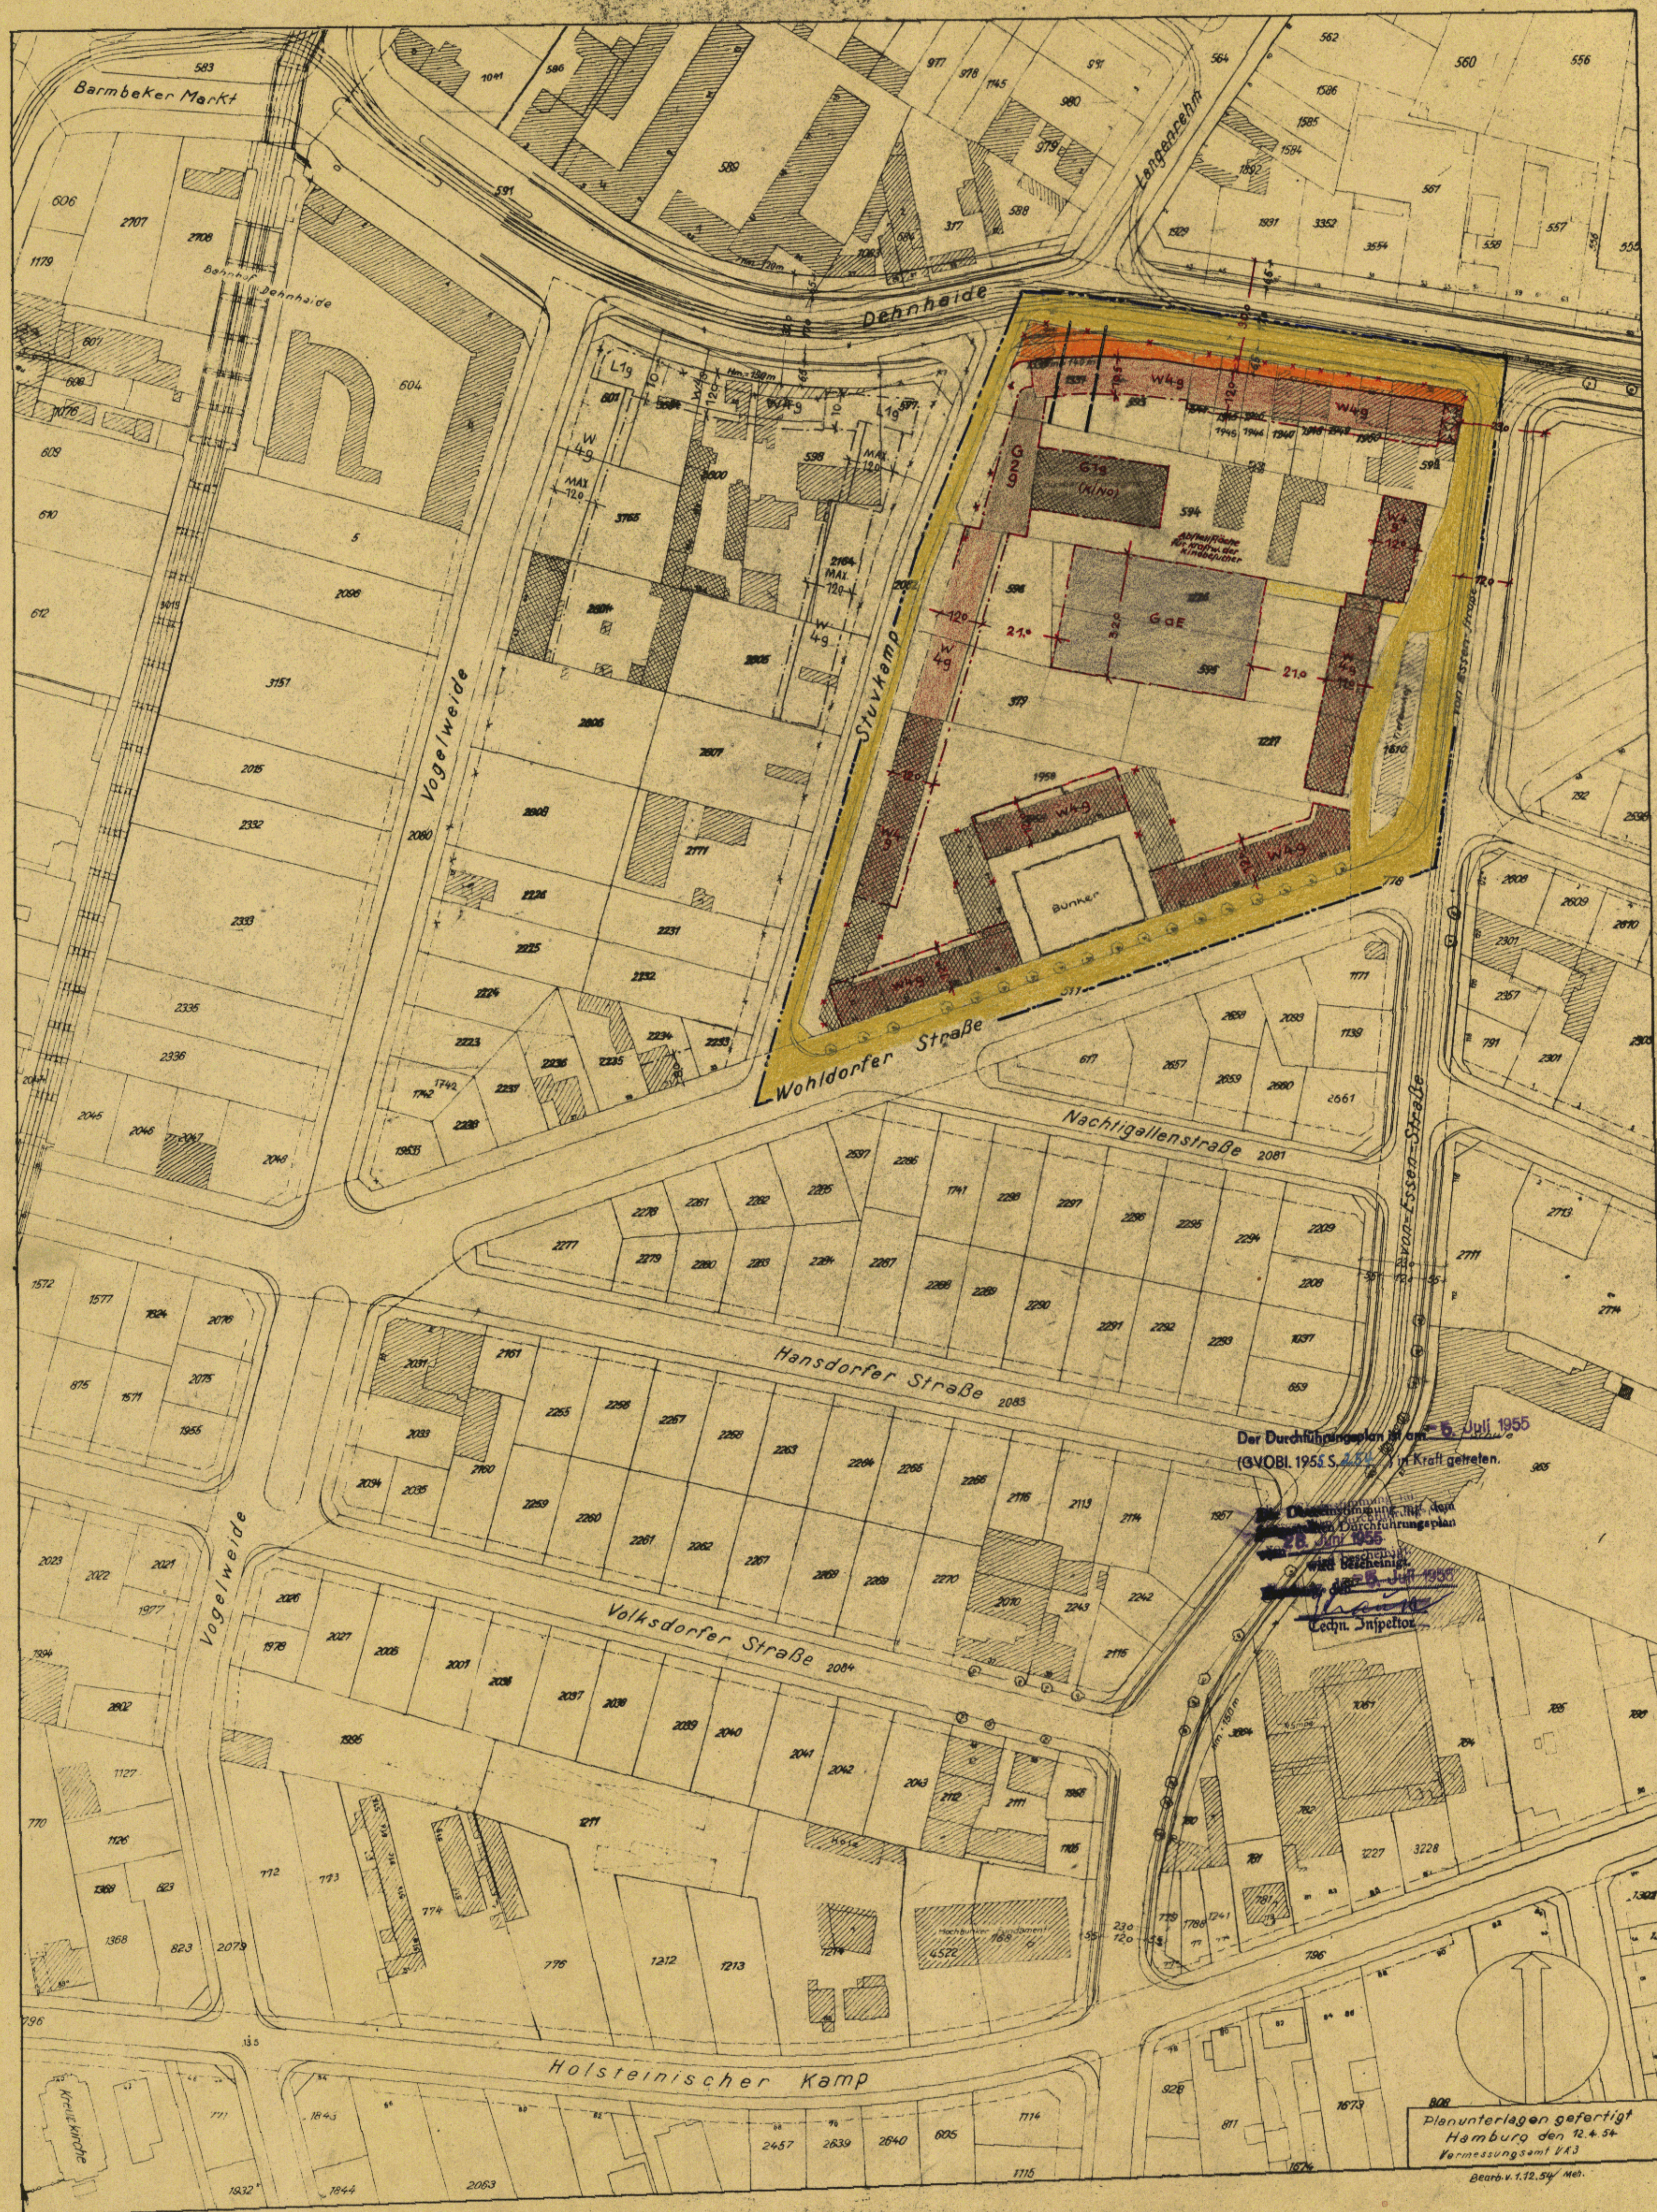

Umgrenzung des Durchführungsplanes

flächen öffentlicher Nutzung

- bleibende Straßenflächen
- aufgehobene Straßenflächen
- neu ausgewiesene Straßenflächen
- Fahrbahnen
- Roadfahrwege
- Bürgersteige
- bleibende Bahnanlagen
- aufgehobene Bahnanlagen
- neu ausgewiesene Bahnanlagen
- bleibende Straßenbahnen
- aufgehobene Straßenbahnen
- neu ausgewiesene Straßenbahnen
- bleibende Wasserflächen
- aufgehobene Wasserflächen
- neu ausgewiesene Wasserflächen
- bleibende Erholungsflächen
- aufgehobene Erholungsflächen
- neu ausgewiesene Erholungsflächen
- neu ausgewiesene Flächen für besondere Zwecke, resp. besondere Baubeschränkung
- bleibende Flächen für besondere Zwecke
- Landsschutzgebiet
- Denkmalschutz, resp. historisch wertvolle Bauwerke

flächen privater Nutzung

ocabare Fläche mit Stufenbezeichnung
nach der BPV vom 8.6.1938

- Bebauung
- Wohngebiet
- reines Wohngebiet - Verbot jeder Art gewerblicher Betriebe
- Mischgebiet
- Geschäftsgebiet
- Industriegebiet
- besonderes Industriegebiet
- Kleinsiedlungsgebiet
- Außengebiet
- Abstell- oder Parkplätze
- Flächen f. Einstellplätze od. Garagen
- Flächen für Garagen im Keller
- Flächen für Garagen im Erdgeschoß
- Flächen für Läden
- bleibende Bauwerke
- zu beseitigende Bauwerke
- Durchfahrten oder Durchgänge
- Ankaden
- Zufahrtswege gem. § 24 BPV
- Hof- und Vorgartenflächen

Maßnahmen zur Ordnung des
Grund und Bodens

- Grenzausgleich
- Umlegung
- Zusammenlegung

Straßen- und Baulinien

- bleibende Straßen-, Kanal- oder Uferlinie
- aufgehobene Straßen-, Kanal- oder Uferlinie
- neue Straßen-, Kanal- oder Uferlinie
- bleibende Baulinie
- aufgehobene Baulinie
- neue Baulinie

Der Durchführungsplan vom 15. April 1955
(GVOB. 1955 S. 224) ist in Kraft getreten.

Der Durchführungsplan, der den
Durchführungsplan
vom 15. April 1955
wurde beseitigt.

Techn. Inspektor

Planunterlagen gefertigt
Hamburg den 12.4.54
Vermessungsamt V43

Beauf. v. 1.12.54/ Meh.

Freie und Hansestadt Hamburg
Baubehörde
Landesplanungsamt
Hamburg 36, Stadthausbrücke 8
Ruf 34 10 08

Maßstab 1:1000