

DURCHFÜHRUNGSPLAN

GEMÄSS §§ 10 UND 11 DES GESETZES ÜBER DEN AUFBAU DER HANSESTADT HAMBURG
VOM 11. APRIL 1949

BEZIRK: HAMBURG-MITTE STADTHEIL: HAMM-NORD ORTSTEIL: 122
PLANBEZIRK: SIEVEKINGSALLEE - MARIENTHALER STRASSE - STOECKHARDTSTRASSE - GRIESSTRASSE

(Geänderter Durchführungsplan D 28/51)

Umgrenzung des Durchführungsplanes

Flächen öffentlicher Nutzung

- bleibende Straßenflächen
- aufgehobene Straßenflächen
- neu ausgewiesene Straßenflächen
- Fahrradwegen
- Radfahrwege
- Bürgersteige
- bleibende Bahnanlagen
- aufgehobene Bahnanlagen
- neu ausgewiesene Bahnanlagen
- bleibende Straßenbahnen
- aufgehobene Straßenbahnen
- neu ausgewiesene Straßenbahnen
- bleibende Wasserflächen
- aufgehobene Wasserflächen
- neu ausgewiesene Wasserflächen
- bleibende Erholungsflächen
- aufgehobene Erholungsflächen
- neu ausgewiesene Erholungsflächen
- neu ausgewiesene Flächen für besondere Zwecke, resp. besondere Baubeschränkung
- bleibende Flächen für besondere Zwecke
- Landschaftsschutzgebiet
- Denkmalschutz, resp. historisch wertvolle Bauwerke

Flächen privater Nutzung


- bebaubare Fläche mit Stufenbezeichnung nach der BPV vom 8.6.1938
- Bebauung
 - Wohngebiet
 - (w) reines Wohngebiet - Verbot jeder Art gewerblicher Betriebe
 - M Mischgebiet
 - G Geschäftsgebiet
 - J Industriegebiet
 - (J) besonderes Industriegebiet
 - S Kleinsiedlungsgebiet
 - Außengebiet
 - P Abstell- oder Parkplätze
 - Ga Flächen f. Einstellplätze od. Garagen
 - GaK Flächen für Garagen im Keller
 - GaE Flächen für Garagen im Erdgeschoß
 - Flächen für Läden
 - bleibende Bauwerke
 - zu beseitigende Bauwerke
 - Durchfahrten oder Durchgänge
 - Arkaden
 - Zufahrtswege gem § 24 BPV
 - Hof- und Vorgartenflächen

Maßnahmen zur Ordnung des Grund und Bodens

- Grenzausgleich
- Umlegung
- Zusammenlegung

Straßen- und Baulinien


- bleibende Straßen-, Kanal- oder Uferlinie
- aufgehobene Straßen-, Kanal- oder Uferlinie
- neue Straßen-, Kanal- oder Uferlinie
- bleibende Baulinie
- aufgehobene Baulinie
- neue Baulinie

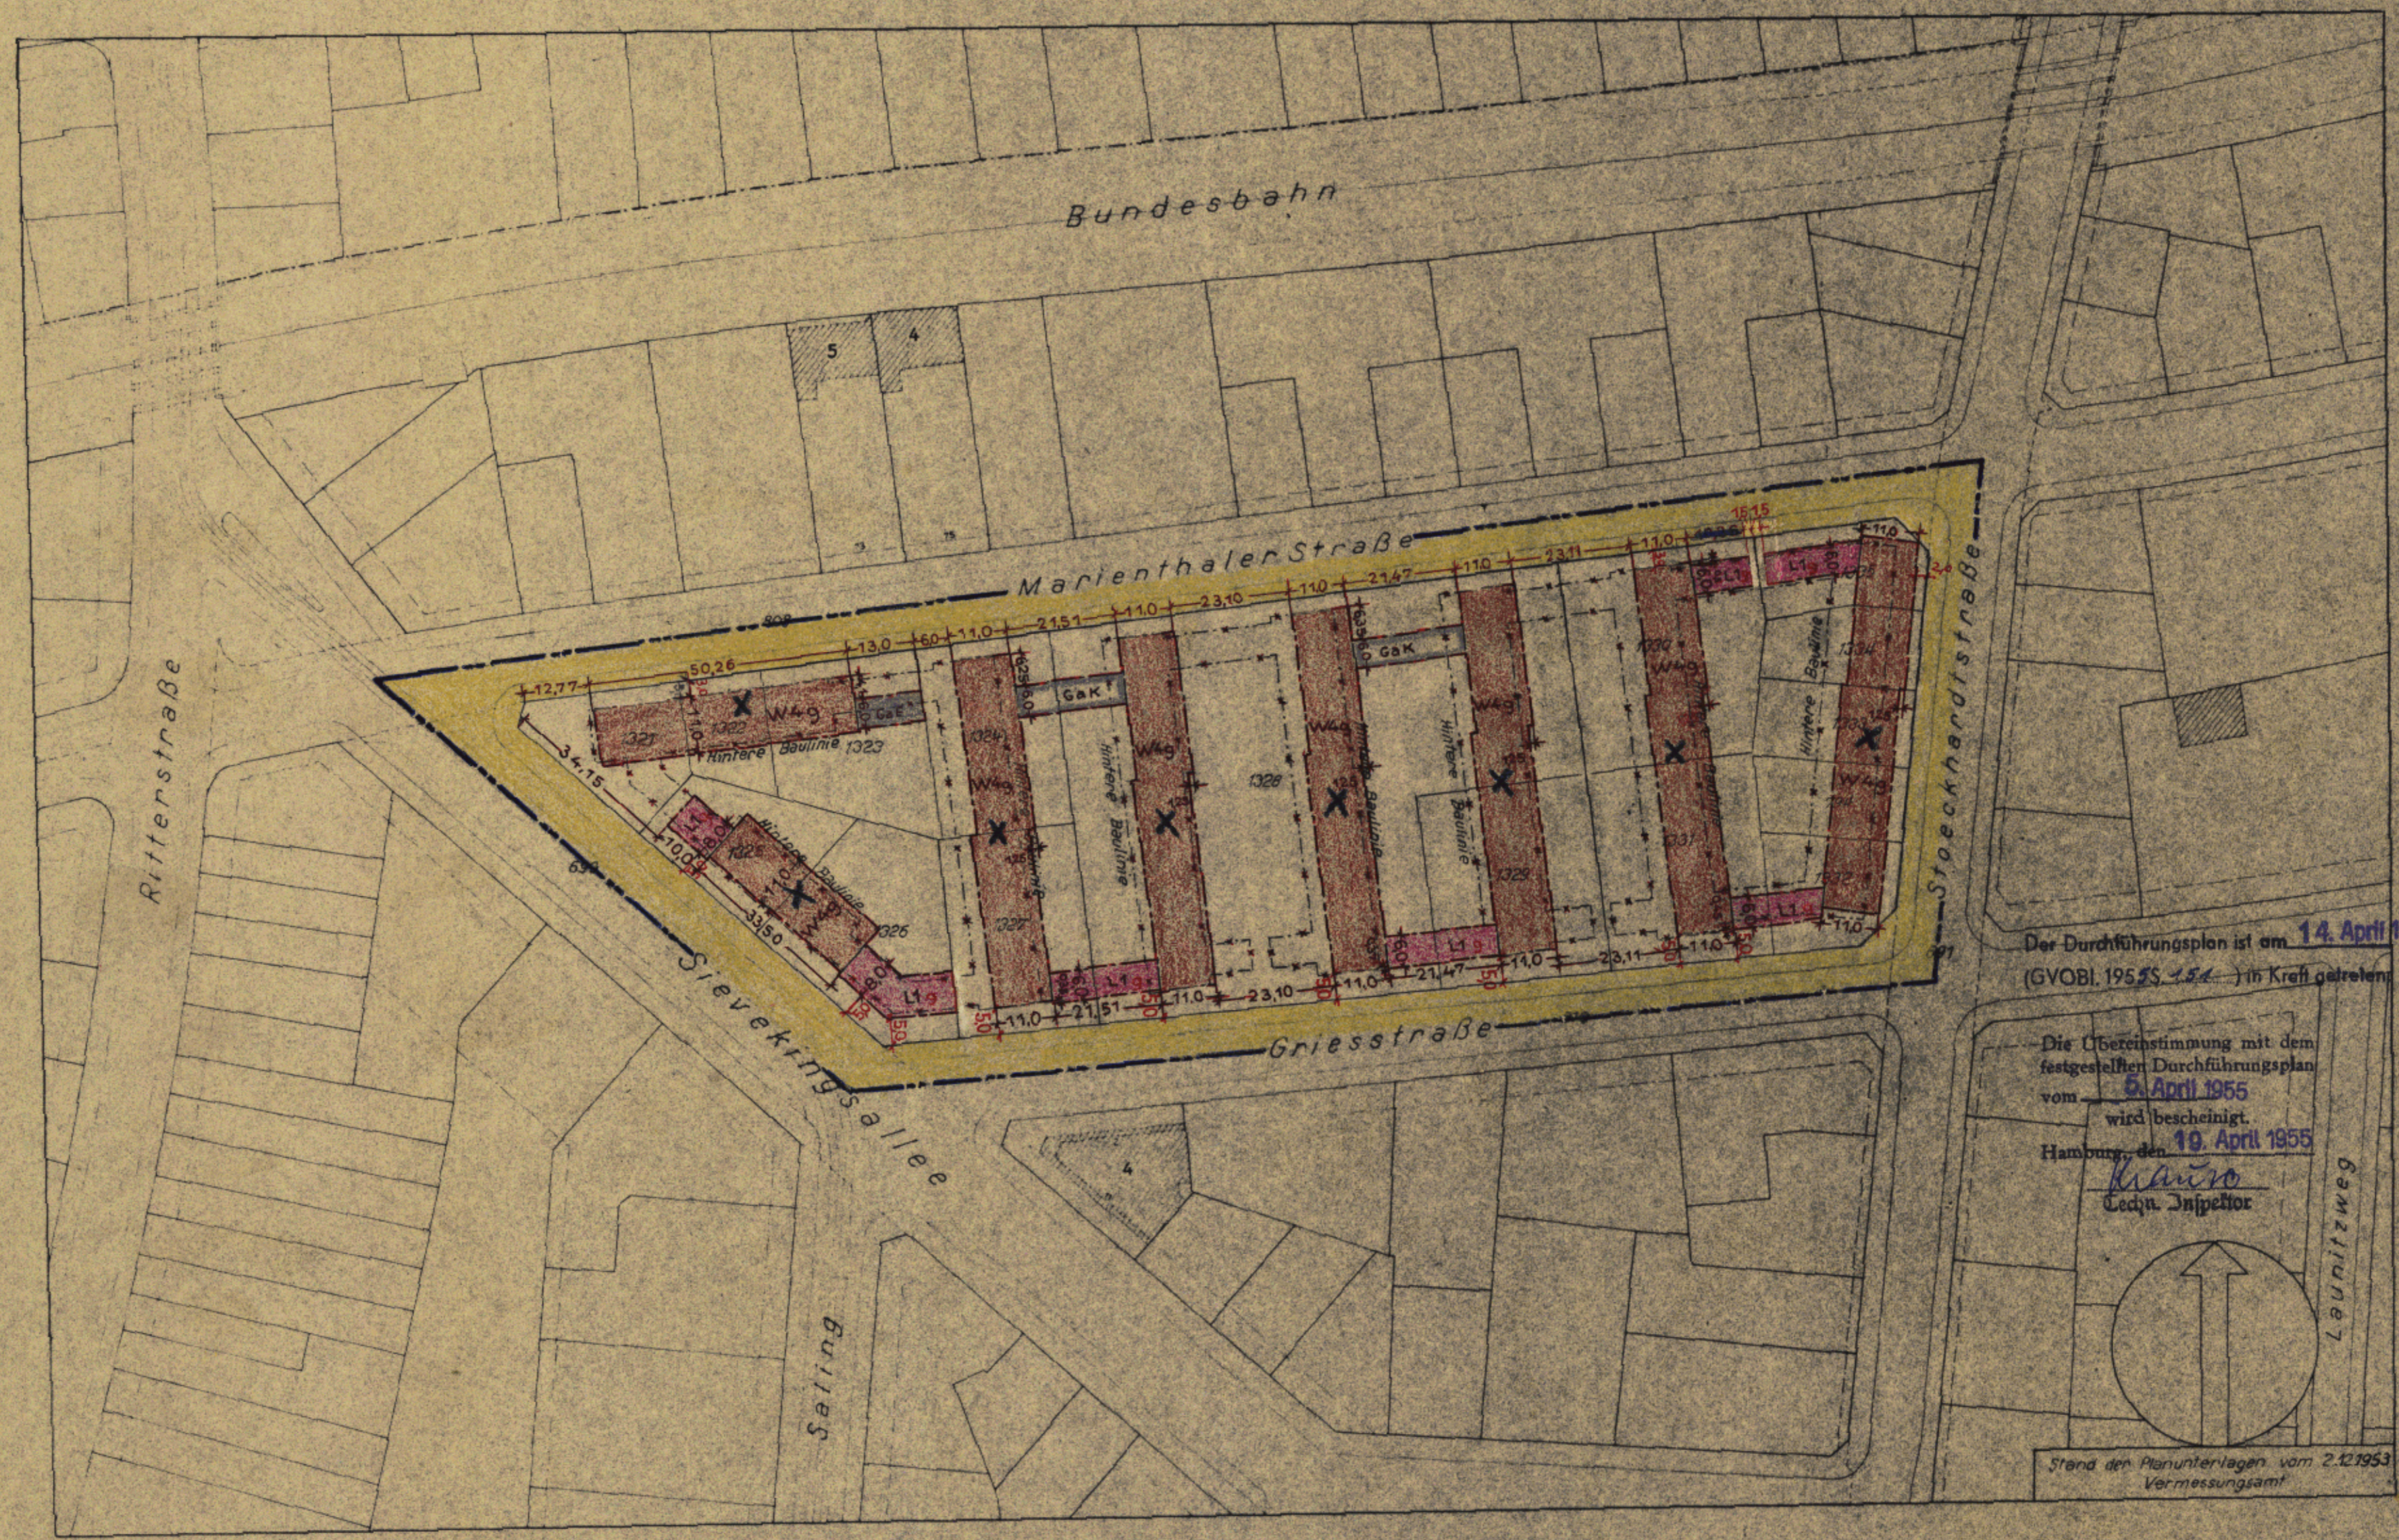

Der Durchführungsplan ist am 14. April 1955 (GVOBl. 1955 S. 154) in Kraft getreten

Die Übereinstimmung mit dem festgestellten Durchführungsplan vom 9. April 1955 wird bescheinigt.
Hamburg, den 19. April 1955
Mario
Lechn. Inspektor

Stand der Planunterlagen vom 2.12.1953 Vermessungsamt

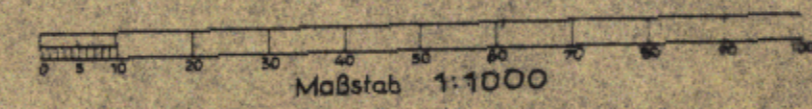

Neue Karte der Hansestadt Hamburg
Broschüre 365 rde
Landesplanungsamt
Stadthausbrücke 8, 2. Hamburg 36
Brot

Entworfen Hamburg, den 6. Februar 1954

Zugestimmt in der Sitzung der Deputation für die Baubehörde am 8. März 1954

Öffentlich ausgestellt vom 16. 4. 54 bis 28. 5. 54 beim Bezirksamt Hamm-Nord - Stadtplanungsabteilung
Hamburg, den 29. März 1954
Der Leiter des Bezirksamts

Nach Genehmigung durch die Bürgerschaft festgestellt in der Sitzung des Senats am

Der Protokollführer des Senats

Archiv

Landesplanungsamt

Baubehörde

Tiefbauamt

gez. v. Lütz
Oberbaudirektor

gez. v. Guether
Baubehörde

gez. Sill
Erster Baubehörde

gez. Bahnsen
Leitender Regierungsverwaltung

gez. Hey
Beirat