

DURCHFÜHRUNGSPLAN

GEMÄSS §§ 10 UND 11 DES GESETZES ÜBER DEN AUFBAU DER HANSESTADT HAMBURG
VOM 11. APRIL 1949

BEZIRK: HAMBURG-NORD STADTEIL: BARMBEK-SÜD ORTSTEIL: 423


PLANBEZIRK: LANGENREHM - GERSTENKAMP - PFENNINGSBUSCH - STÜCKENSTRASSE

Plan Nr. 5307

26. OKT. 1955

307

LP3

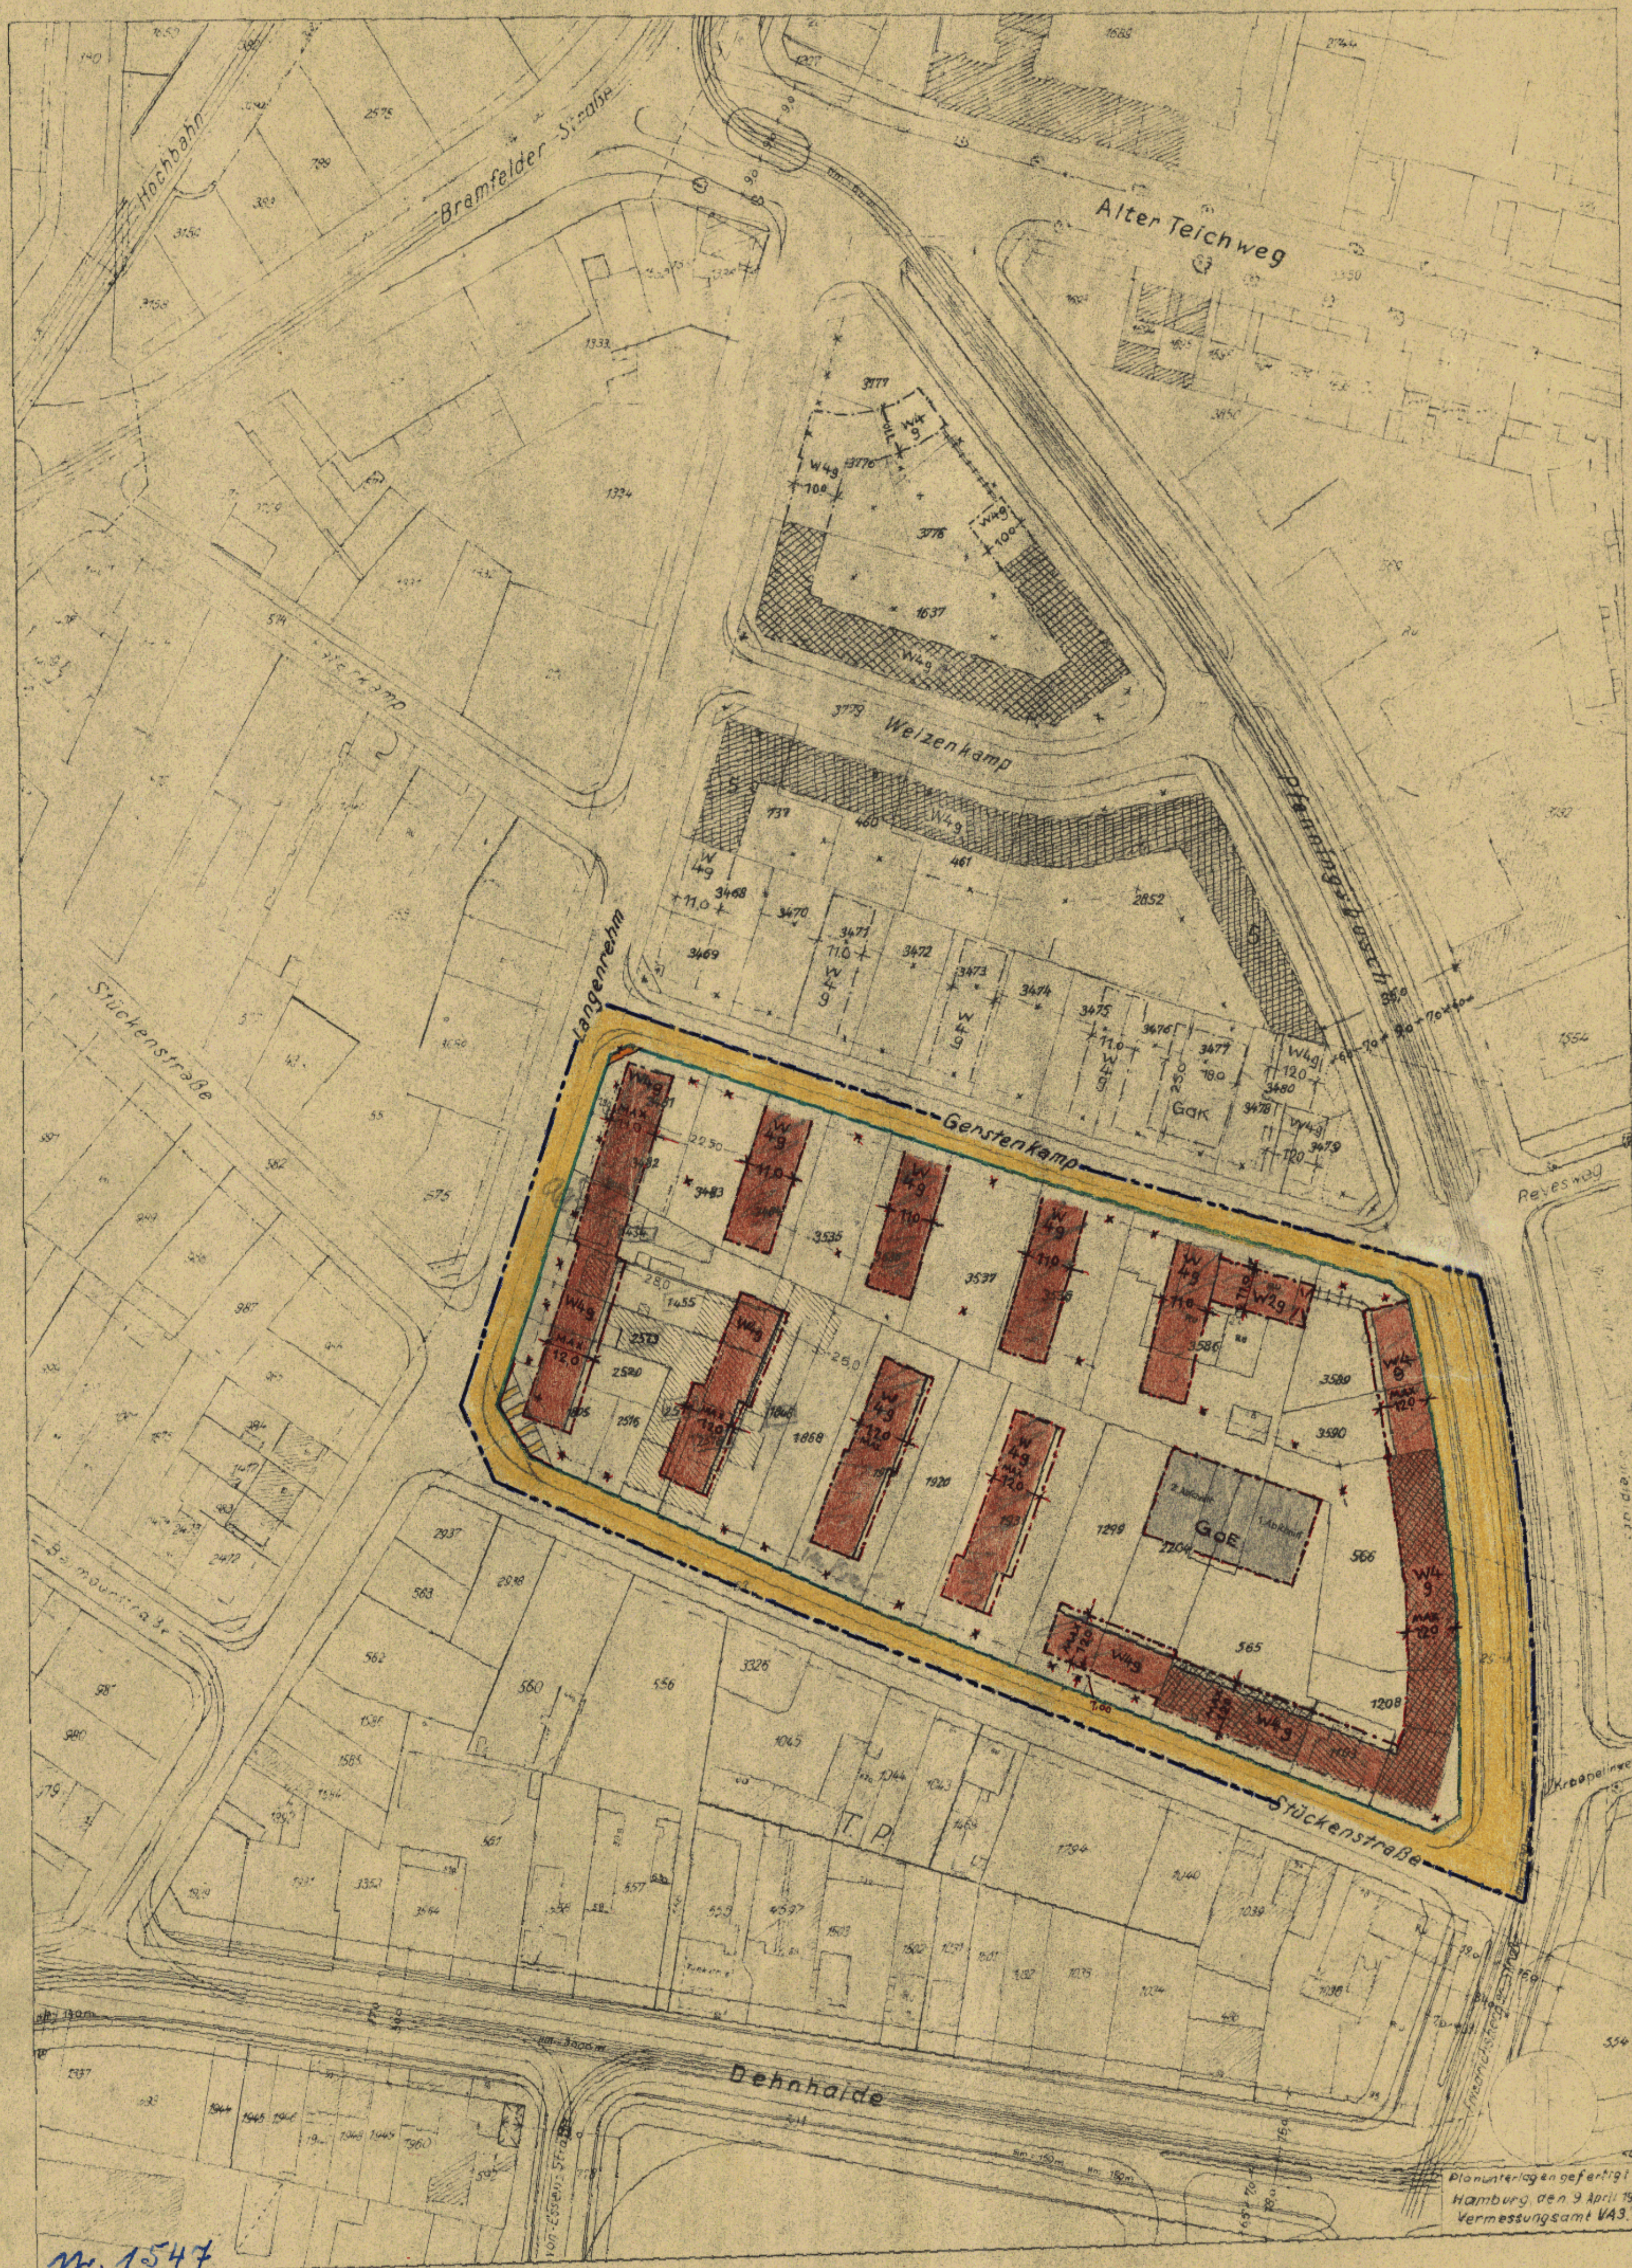

Umräumung des Durchführungsplanes

Flächen öffentlicher Nutzung

- bleibende Straßenflächen
- aufgehobene Straßenflächen
- neu ausgewiesene Straßenflächen
- Fahrpläne
- Raumfahrpläne
- Bürgerwege
- bleibende Bahnanlagen
- aufgehobene Bahnanlagen
- neu ausgewiesene Bahnanlagen
- bleibende Straßenbahnen
- aufgehobene Straßenbahnen
- neu ausgewiesene Straßenbahnen
- bleibende Wasserflächen
- aufgehobene Wasserflächen
- neu ausgewiesene Wasserflächen
- bleibende Erholungsflächen
- aufgehobene Erholungsflächen
- neu ausgewiesene Erholungsflächen
- neu ausgewiesene Flächen für besondere Zwecke, resp. besondere Baubeschränkung
- bleibende Flächen für besondere Zwecke
- Landschutzgebiet
- Denkmalschutz, resp. stonisch wertvolle Bauwerke

Flächen privater Nutzung

Wohnfläche mit Stufenbezeichnung nach der BPV vom 8.6.1938

- Bebauung
- Wohngebiet
- reines Wohngebiet - Verbot jeder Art gewerblicher Betriebe
- Mischgebiet
- Geschäftsgebiet
- Industriegebiet
- besonderes Industriegebiet
- Kleinsiedlungsgebiet
- Außergebiet
- Abstell- oder Parkplätze
- Flächen für Einstellplätze und Garagen
- Flächen für Garagen im Keller
- Flächen für Garagen im Erdgeschoß
- Flächen für Laden
- bleibende Bauwerke
- zu beseitigende Bauwerke
- Durchfahrten oder Durchgänge
- Arkaden
- Zufahrtswege gem. § 24 BPV
- Hof- und Vorgartenflächen

Maßnahmen zur Ordnung des Grund und Bodens

- Grenzausgleich
- Umlegung
- Zusammenlegung


Straßen- und Baulinien

- bleibende Straßen-, Kanal- oder Uferlinie
- aufgehobene Straßen-, Kanal- oder Uferlinie
- neue Straßen-, Kanal- oder Uferlinie
- bleibende Baulinie
- aufgehobene Baulinie
- neue Baulinie

Der Durchführungsplan ist am 31. Dez. 1955 (GVOBl. 1955 S. 351) in Kraft getreten.

Die Übereinstimmung mit dem festgestellten Durchführungsplan vom 20. Dez. 1955 wird bescheinigt.
Hamburg, den 31. Dez. 1955
Mantel
Leopold Jungblut

M. 1547
Freie und Hansestadt Hamburg
Baubehörde
Landesplanungsausschuss
Hamburg 36, Stadthausbrücke 8
Ruf 34 10 03

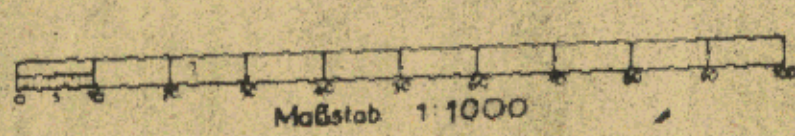

Öffentlich ausgelegt vom 8. März bis 18. April 1955 als Teil des Durchführungsplanes D 259 (Planbezirk: Langenrehm-Pfenningsbusch-Stückenstrasse) beim Bezirksbauamt Hamburg-Nord-Stadtplanungsamt.

Nach Genehmigung durch die Bürgerschaft festgestellt in der Sitzung des Senats am

In Kraft getreten am (GVOBl. 1955 S. ...)

Zugestimmt: Landesplanungsausschuss am, Bezirksausschuß am, Baudeputation am

Der Protokollführer des Senats

Aufgestellt Hamburg, den
Landesplanungsausschuss
Baubehörde
Stadtplanungsamt