

# DURCHFÜHRUNGSPLAN

## GEMÄSS §§ 10 UND 11 DES GESETZES ÜBER DEN AUFBAU DER HANSESTADT HAMBURG VOM 11. APRIL 1949

BEZIRK: HAMBURG-NORD      STADTHEIL: BARMBEK-SÜD      ORTSTEIL: 422

PLANBEZIRK: BAHNANLAGEN - MARSCHNERSTRASSE - HAMBURGER STRASSE - WOHLDORFER STRASSE - VOGELWEIDE - HOLSTEINISCHER KAMP.

# LP 3.

### Umgrenzung des Durchführungsplanes

### Flächen öffentlicher Nutzung

- bleibende Straßenflächen
- aufgehobene Straßenflächen
- neu ausgewiesene Straßenflächen
- Fahrbahnen
- Radfahrwege
- Bürgersteige
- bleibende Bahnanlagen
- aufgehobene Bahnanlagen
- neu ausgewiesene Bahnanlagen
- bleibende Straßenbahnen
- aufgehobene Straßenbahnen
- neu ausgewiesene Straßenbahnen
- bleibende Wasserflächen
- aufgehobene Wasserflächen
- neu ausgewiesene Wasserflächen
- bleibende Erholungsflächen
- aufgehobene Erholungsflächen
- neu ausgewiesene Erholungsflächen
- neu ausgewiesene Flächen für besondere Zwecke, resp. besondere Baubeschränkung
- bleibende Flächen für besondere Zwecke
- Landschaftsschutzgebiet
- Denkmalschutz, resp. historisch wertvolle Bauwerke

### Flächen privater Nutzung

bebaubare Fläche mit Stufenbezeichnung nach der BPV vom 8.6.1938


- Bebauung
- Wohngebiet
- reines Wohngebiet - Verbot jeder Art gewerblicher Betriebe
- Mischgebiet
- Geschäftsgebiet
- Industriegebiet
- besonderes Industriegebiet
- Kleinsiedlungsgebiet
- Außengebiet
- Abstell- oder Parkplätze
- Flächen f. Einstellplätze
- Flächen für Garagen im Keller
- Flächen für Garagen im Erdgeschoß
- Flächen für Läden
- vorhandene Baulichkeiten
- Durchfahrten oder Durchgänge
- Arkaden
- Zufahrtswege gem § 24 BPV
- Hof- und Vorgartenflächen

### Maßnahmen zur Ordnung des Grund und Bodens


- Grenz Ausgleich
- Umlegung
- Zusammenlegung

### Straßen- und Baulinien

- bleibende Straßen-, Kanal- oder Uferlinie
- aufgehobene Straßen-, Kanal- oder Uferlinie
- neue Straßen-, Kanal- oder Uferlinie
- bleibende Baulinie
- aufgehobene Baulinie
- neue Baulinie

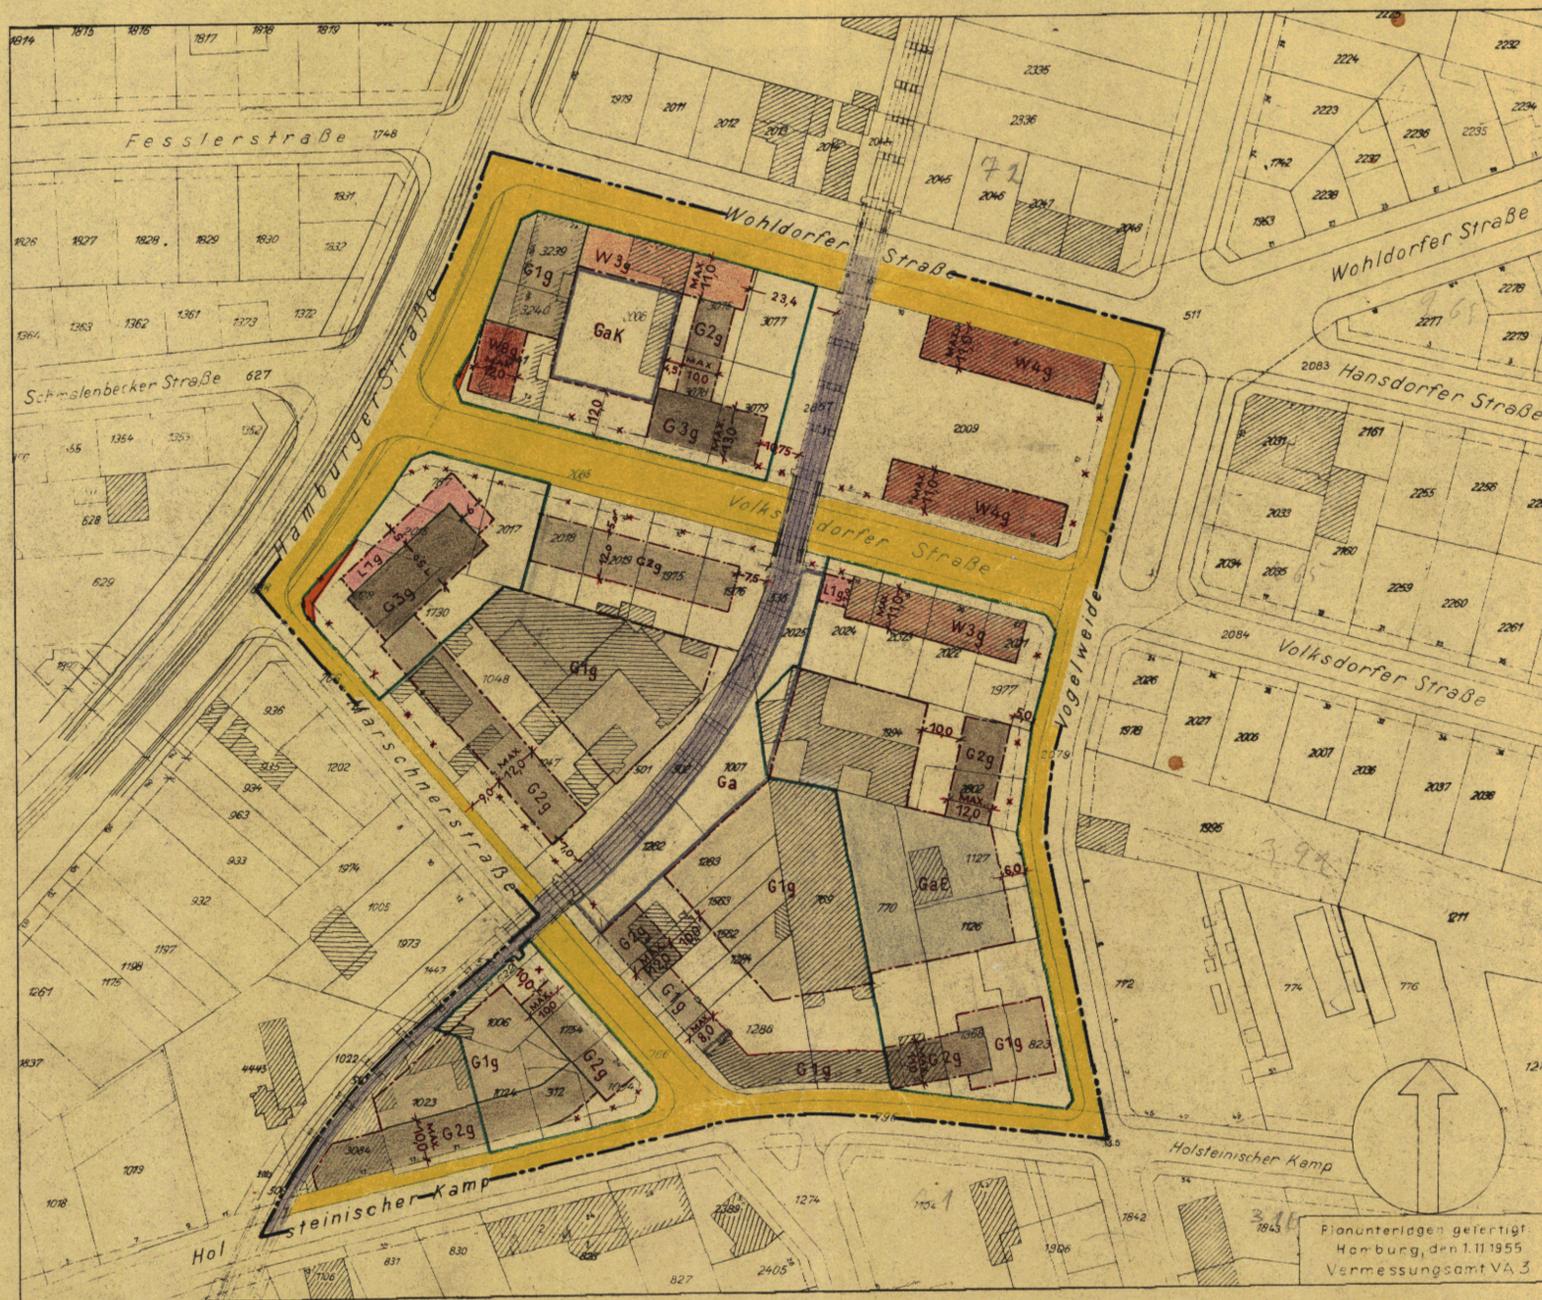

Pr. 2660  
 Freie und Hansestadt Hamburg  
 Baubehörde  
 Landesplanungsamt  
 Hamburg 36, Stadthausbrücke 8  
 Ruf. 54 10 08

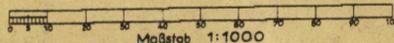

Der Durchführungsplan ist am 27. März 1957  
 (GVOBl. 1957 S. 183) in Kraft getreten.

Die Übereinstimmung mit dem festgestellten Durchführungsplan vom 15. März 1957 wird bescheinigt.

Hamburg, den 27. März 1957

*Rippe*  
 Techn. Inspektor

Planunterlagen gefertigt  
 Hamburg, den 1. II 1955  
 Vermessungsamt VA 3

Aufgestellt Hamburg, den \_\_\_\_\_  
 Landesplanungsamt      Baubehörde  
 Tiefbauamt

Öffentlich ausgelegt vom \_\_\_\_\_ bis \_\_\_\_\_  
 beim Bezirksbauamt \_\_\_\_\_ Stadtplanungsabteilung

Nach Genehmigung durch die Bürgerschaft festgestellt  
 in der Sitzung des Senats am \_\_\_\_\_

Der Protokollführer des Senats

In Kraft getreten am \_\_\_\_\_  
 (GVOBl. 1957 S. \_\_\_\_\_)

Zugestimmt:  
 Landesplanungsausschuß am \_\_\_\_\_  
 Bezirksausschuß am \_\_\_\_\_  
 Baudeputation am \_\_\_\_\_