


DURCHFÜHRUNGSPLAN

GEMÄSS §§ 10 UND 11 DES GESETZES ÜBER DEN AUFBAU DER HANSESTADT HAMBURG
VOM 11. APRIL 1949

BEZIRK: HAMBURG-MITTE STADTEIL: HAMM-NORD ORTSTEIL: 122
PLANBEZIRK: RITTERSTRASSE - SIEVEKINGSALLEE - SÄLING - CARL-PETERSEN-STRASSE

LP 3

GEÄNDERTER DURCHFÜHRUNGSPLAN D 38/51

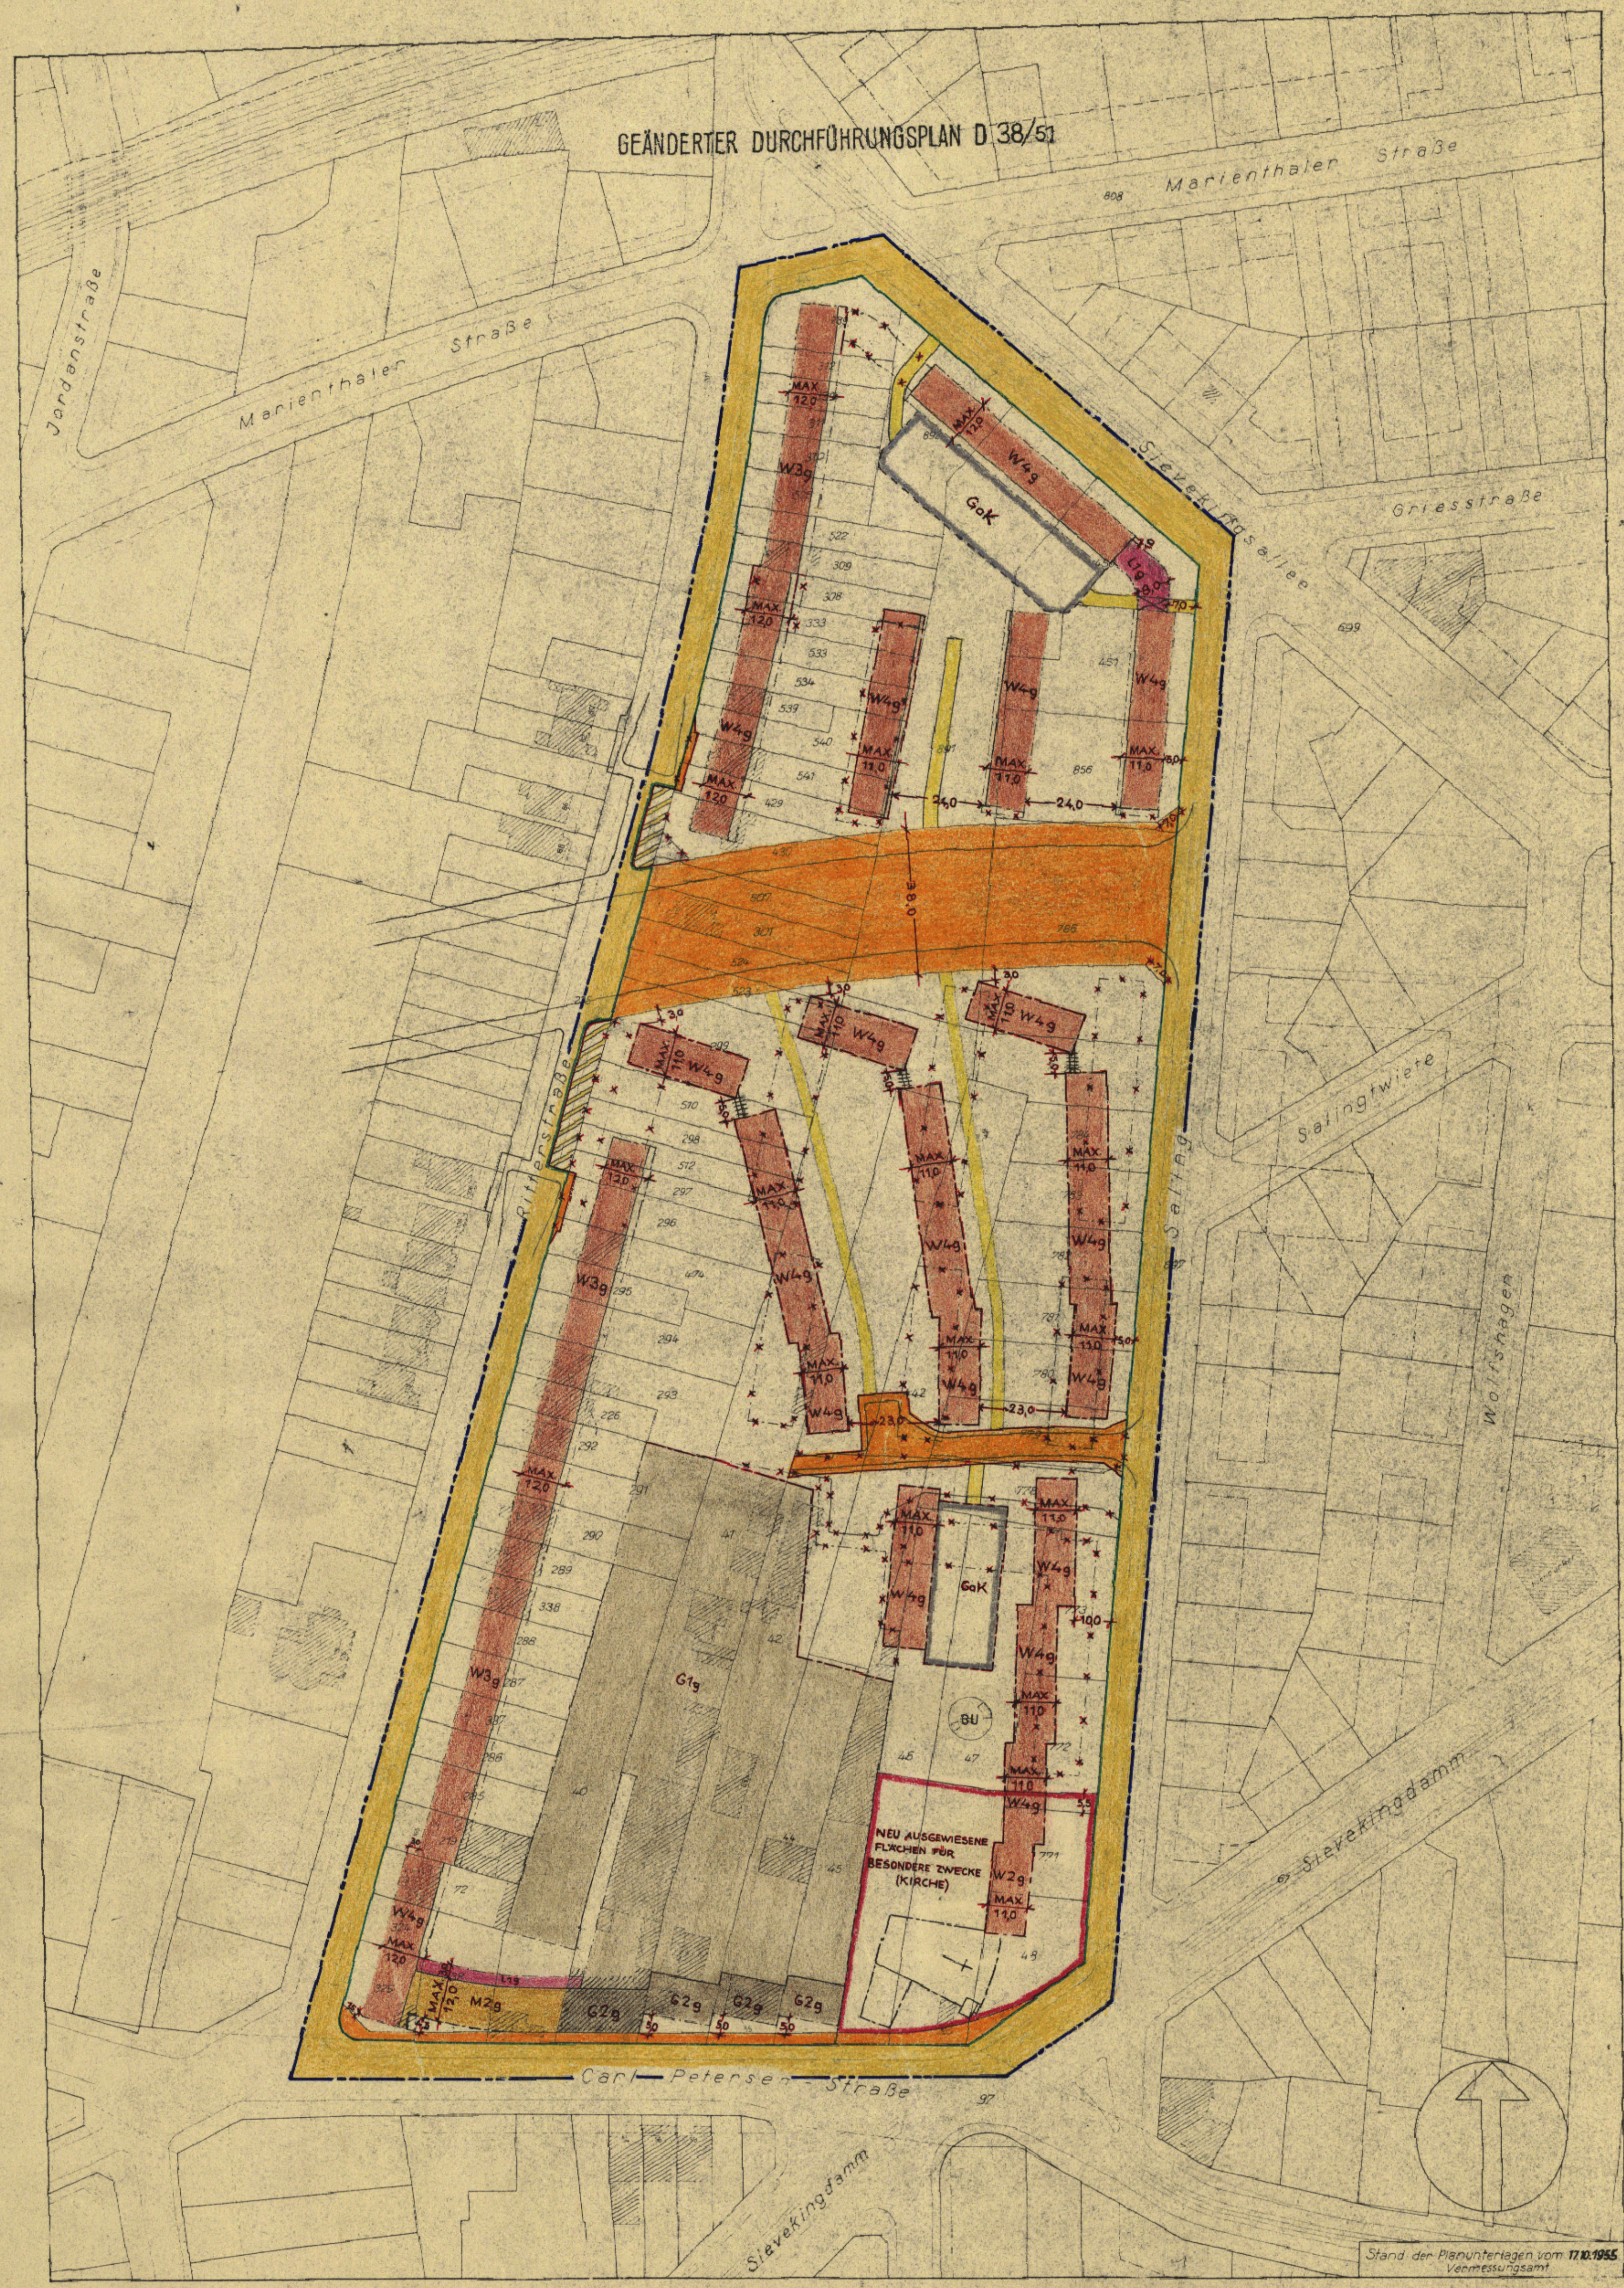

- Umgrenzung des Durchführungsplanes
- Flächen öffentlicher Nutzung**
- bestehende Straßenflächen
 - aufzugebende Straßenflächen
 - neu ausgewiesene Straßenfläche
 - Fährbahnen
 - Radfahrwege
 - Bürgersteige
 - bestehende Bahnanlagen
 - aufzugebende Bahnanlagen
 - neu ausgewiesene Bahnanlagen
 - bestehende Straßenbahnen
 - aufzugebende Straßenbahnen
 - neu ausgewiesene Straßenbahnen
 - bestehende Wasserflächen
 - aufzugebende Wasserflächen
 - neu ausgewiesene Wasserflächen
 - bestehende Erholungsflächen
 - aufzugebende Erholungsflächen
 - neu ausgewiesene Erholungsflächen
 - neu ausgewiesene Flächen für besondere Zwecke (z.B. besondere Baustruktur)
 - bestehende Flächen für besondere Zwecke
 - Landschaftsschutzgebiet
 - Denkmalschutz, Fest- und Streifenbauwerke
- Flächen privater Nutzung**
- bestehende Fläche mit Flächenbezeichnung nach dem BzV vom 26.1.1955
- Bebauung
 - Wohngebiet
 - reines Wohngebiet - Vorort oder Artgewerblicher Bereich
 - Mischgebiet
 - Geschäftsgebiet
 - Industriegebiet
 - gewerblich-industrielles Gebiet
 - Kleingartengebiet
 - Ackergebiet
 - Acker- und Parkanlage
 - Flächen für Freizeitanlagen
 - Flächen für Garagen im Keller
 - Flächen für Garagen im Erdgeschoss
 - Flächen für Läden
 - vorhandene Baulichkeiten
 - Durchlässe oder Durchgänge
 - Arkaden
 - Zufahrtswege gem. § 24 BzV
 - Hof- und Vorgartenflächen
- Maßnahmen zur Ordnung des Grund und Bodens**
- Grenzgleich
 - Umliegung
 - Zusammenlegung
- Straßen- und Baulinien**
- bestehende Straßen - Kanal- oder Uferlinie
 - aufzugebende Straßen - Kanal- oder Uferlinie
 - neue Straßen - Kanal- oder Uferlinie
 - bestehende Baulinie
 - aufzugebende Baulinie
 - neue Baulinie

Der Durchführungsplan ist am 6. Dez. 1956 (GVOBl. 1956S 472) in Kraft getreten.

Die Oberbestimmung mit dem festgestellten Durchführungsplan vom 27. Nov. 1956 wird bescheinigt.
Hamburg, den 6. Dez. 1956
Krause
Geogr. Ingenieur

Stand der Planunterlagen vom 17.10.1955
Vermessungsamt

Maßstab 1:1000

nr. 2538
Freie und Hansestadt Hamburg
Bauverwaltung
Landesplanungsamt
Hamburg 24, Stadthausbrücke 8
Tel. 24 10 08

Archiv

A. Geste Hamburg, den 10. Nov. 1955
 Öffentlich ausgelegt von 24.11.56
 beim Bezirksbauamt Hamm-Nord Stadtplanungsabteilung
 Nach Genehmigung durch die Bürgerschaft festgestellt in der Sitzung des Senats am 11.12.55
 Der Protokollführer des Senats

gezeichnet von g. v. K.
 Oberbaudirektor
 gezeichnet von g. v. K.
 Erster Baudirektor
 gezeichnet von g. v. K.
 Baudirektor
 gezeichnet von g. v. K.
 Bauamt

Zugeschickt:
 Landesplanungsausschuß am 22.10.1955
 Bezirksausschuß am 15.11.1955
 Baudeputation am 3.12.1955
 Bauamt am 27.10.1955