

DURCHFÜHRUNGSPLAN


GEMÄSS §§ 10 UND 11 DES GESETZES ÜBER DEN AUFBAU DER HANSESTADT HAMBURG

VOM 11. APRIL 1949

BEZIRK: HAMBURG-NORD STADTEIL: BARMBEK-SÜD ORTSTEIL 424


PLANBEZIRK: BIEDERMANNPL. - LOHKOPPELSTR. - KÄTHNERORT-WEIDESTR.

- Umgrenzung des Durchführungsplanes
- ### Flächen öffentlicher Nutzung
- bleibende Straßenflächen
 - aufgehobene Straßenflächen
 - neu ausgewiesene Straßenflä.
 - Fahrbahnen
 - Radfahrwege
 - Bürgersteige
 - bleibende Bahnanlagen
 - aufgehobene Bahnanlagen
 - neu ausgewiesene Bahnanlagen
 - bleibende Straßenbahnen
 - aufgehobene Straßenbahnen
 - neu ausgewiesene Straßenbahnen
 - bleibende Wasserflächen
 - aufgehobene Wasserflächen
 - neu ausgewiesene Wasserflächen
 - bleibende Erholungsflächen
 - aufgehobene Erholungsflächen
 - neu ausgewiesene Erholungsflächen
 - neu ausgewiesene Flächen für besondere Zwecke, resp. besondere Baubeschränkung
 - bleibende Flächen für besondere Zwecke
 - Landschaftsschutzgebiet
 - Denkmalschutz, resp. historisch wertvolle Bauwerke
- ### Flächen privater Nutzung
- bebaubare Fläche mit Stufenbezeichnung nach der BPV vom 8.6.1938
- Bebauung
 - Wohngebiet
 - (W) reines Wohngebiet - Verbot jeder Art gewerblicher Betriebe
 - M Mischgebiet
 - G Geschäftsgebiet
 - J Industriegebiet
 - (J) besonderes Industriegebiet
 - S Kleinsiedlungsgebiet
 - Außengebiet
 - P Abstell- oder Parkplätze
 - Flächen f. Einstellplätze od. Garagen
 - GaK Flächen für Garagen im Keller
 - GaE Flächen für Garagen im Erdgeschoß
 - L Flächen für Läden
 - bleibende Bauwerke
 - zu beseitigende Bauwerke
 - Durchfahrten oder Durchgänge
 - Arkaden
 - Zufahrtswege gem. § 24 BPV
 - Hof- und Vorgartenflächen
- ### Maßnahmen zur Ordnung des Grund und Bodens
- Grenzausgleich
 - Umlegung
 - Zusammenlegung
- ### Straßen- und Baulinien
- bleibende Straßen-, Kanal- oder Uferlinie
 - aufgehobene Straßen-, Kanal- oder Uferlinie
 - neue Straßen-, Kanal- oder Uferlinie
 - bleibende Baulinie
 - aufgehobene Baulinie
 - neue Baulinie

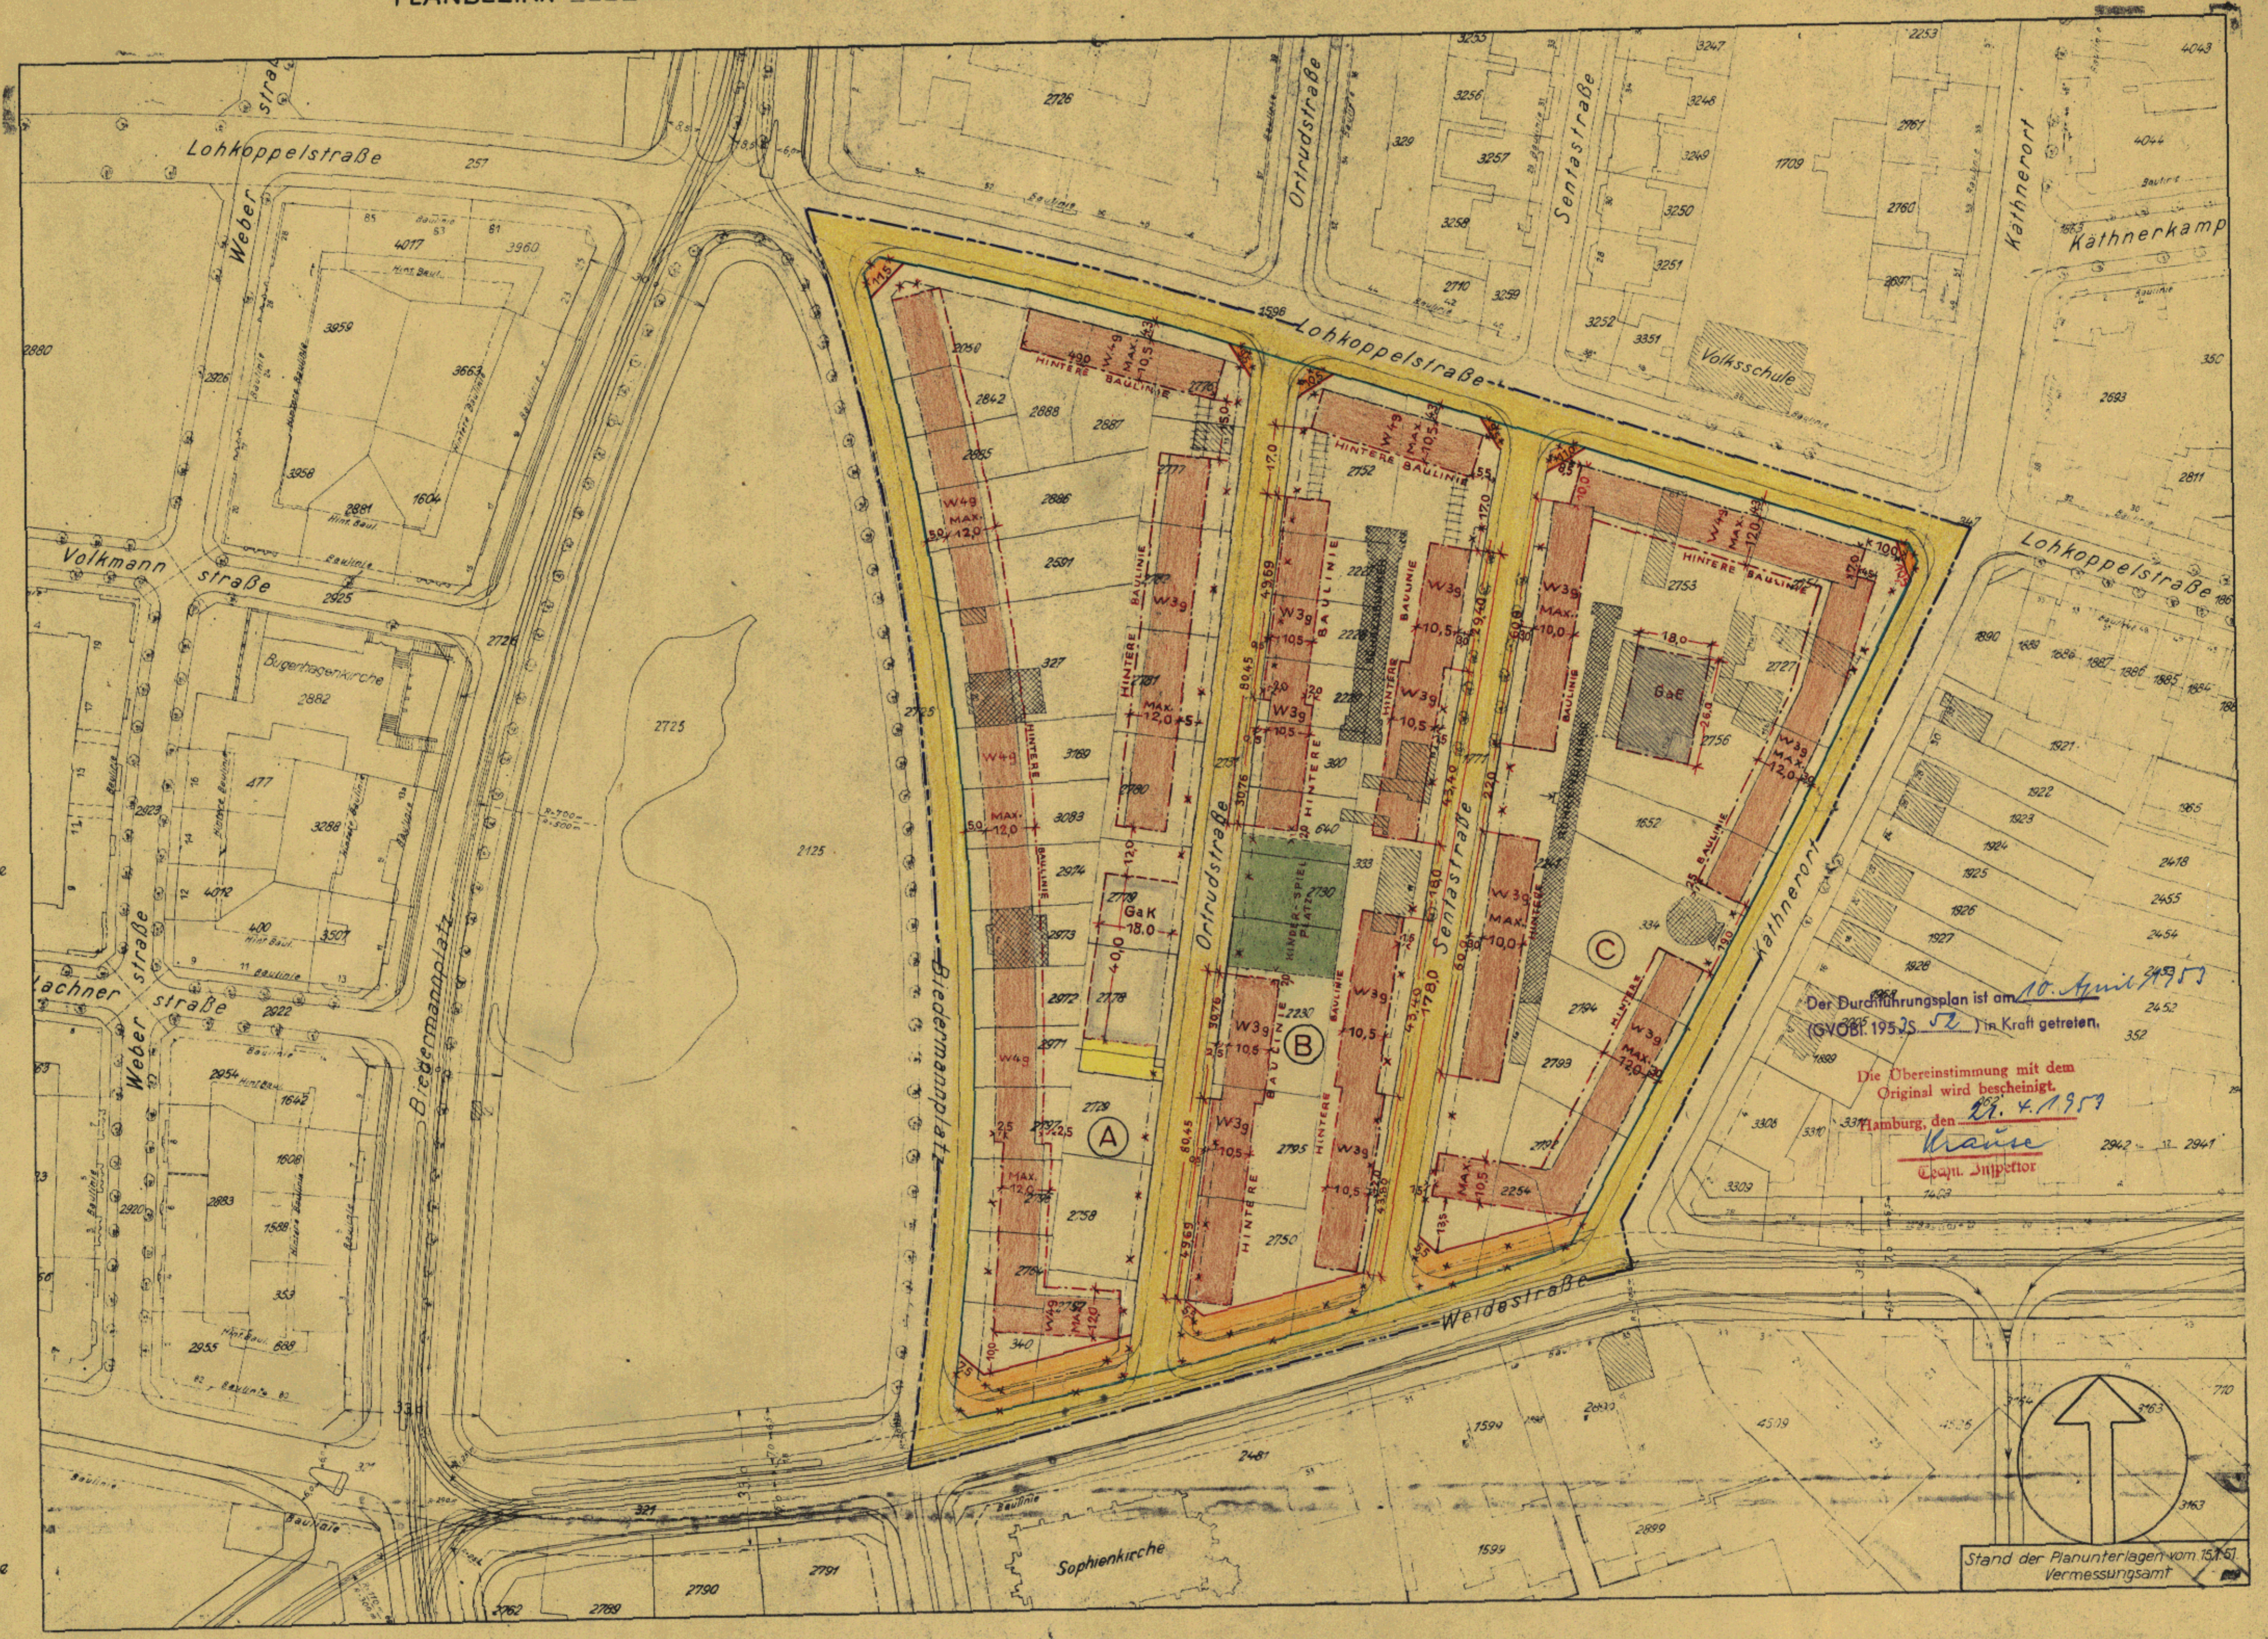

Der Durchführungsplan ist am 10. April 1953
 (GVOB. 1952 S. 2) in Kraft getreten.

Die Übereinstimmung mit dem Original wird bescheinigt.
 Hamburg, den 21. 4. 1953
Krause
 Stadt. Inspektor

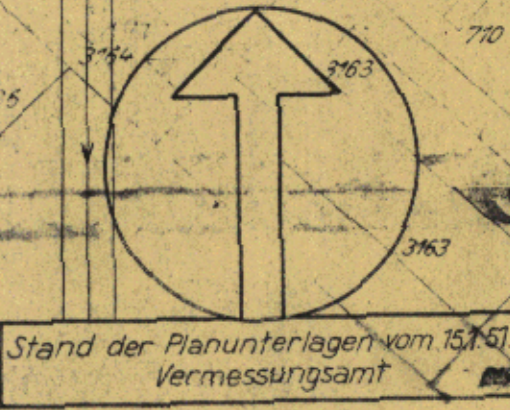

Maßstab 1:1000

Entworfen Hamburg, den 12. 5. 1952
 Landesplanungsamt Baubehörde Tiefbauamt
 GEZ. I. A. STROHMAYER Der Amtsleiter
 GEZ. SILL Der Amtsleiter

Unter Mitwirkung der Deputation für die Baubehörde beschlossen Baubehörde
 GEZ. GRAPENGETER Senatssyndikus

Dieser Plan hat vom 20. 6. 52 bis 31. 7. 52 bei STADTPLANUNGSABT.-NORD öffentlich ausgelegen Hamburg, den 2. 8. 52
 GEZ. DR. BERLAGE Der Leiter des Bezirksbauamtes

Gemäß § 11 des Gesetzes über den Aufbau der Hansestadt Hamburg vom 11. 4. 1949 nach Genehmigung durch die Bürgerschaft festgestellt in der Sitzung des Senats vom 8. April 1953
gor. Borham
 Rep. Rat
 Als Protokollführer des Senats