

DURCHFÜHRUNGSPLAN

GEMÄSS §§ 10 UND 11 DES GESETZES ÜBER DEN AUFBAU DER HANSESTADT HAMBURG VOM 11. APRIL 1949

BEZIRK HAMBURG - MITTE STADTTEIL HAMM - NORD ORTSTEIL 122
PLANBEZIRK SALING - SIEVEKINGSALLEE - WOLFSHAGEN - SIEVEKINGDAMM

LP5
LP3

Umgrenzung des Durchführungsplanes

Flächen öffentlicher Nutzung

- bleibende Straßenflächen
- aufgehobene Straßenflächen
- neu ausgewiesene Straßenflächen
- Fahrbahnen
- Radfahrwege
- Bürgersteige
- bleibende Bahnanlagen
- aufgehobene Bahnanlagen
- neu ausgewiesene Bahnanlagen
- bleibende Straßenbahnen
- aufgehobene Straßenbahnen
- neu ausgewiesene Straßenbahnen
- bleibende Wasserflächen
- aufgehobene Wasserflächen
- neu ausgewiesene Wasserflächen
- bleibende Erholungsflächen
- aufgehobene Erholungsflächen
- neu ausgewiesene Erholungsflächen
- bleibende Flächen für besondere Zwecke
- neu ausgewiesene Flächen für besondere Zwecke
- bleibende Flächen für besondere Zwecke
- Landschaftsschutzgebiet
- Denkmalschutz, resp. historisch wertvolle Bauwerke

Flächen privater Nutzung

- Bebauung
- Wohngebiet
- reines Wohngebiet - Vorbeh. jeder Art gewerblicher Betriebe
- Mischgebiet
- Geschäftsgebiet
- Industriegebiet
- besonderes Industriegebiet
- Kleinsiedlungsgebiet
- Arbeitsgebiet
- Abstell- u. d. Parkplätze
- Flächen für Einstellplätze od. Garagen
- Flächen für Garagen im Keller
- Flächen für Garagen im Erdgeschoß
- Flächen für Läden
- bleibende Bauwerke
- zu beseitigende Bauwerke
- Durchfahrten oder Durchgänge
- Ankaden
- Zufahrtswege gem. § 24 BPV
- Hof- und Vorgartenflächen


Maßnahmen zur Ordnung des Grund und Bodens

- Grenzübergleich
- Umlegung
- Zusammenlegung

Straßen- und Baulinien

- bleibende Straßen-, Kanal- oder Uferlinie
- aufgehobene Straßen-, Kanal- oder Uferlinie
- neue Straßen-, Kanal- oder Uferlinie
- bleibende Baulinie
- aufgehobene Baulinie
- neue Baulinie


Änderung:
Die Grenzen des Umlegungsgebiets umfassen den durch eine grün gestrichelte Linie begrenzten Teil des Planbezirks.
Hamburg, den
die Baubehörde
Landesplanungsamt Tiefbauamt

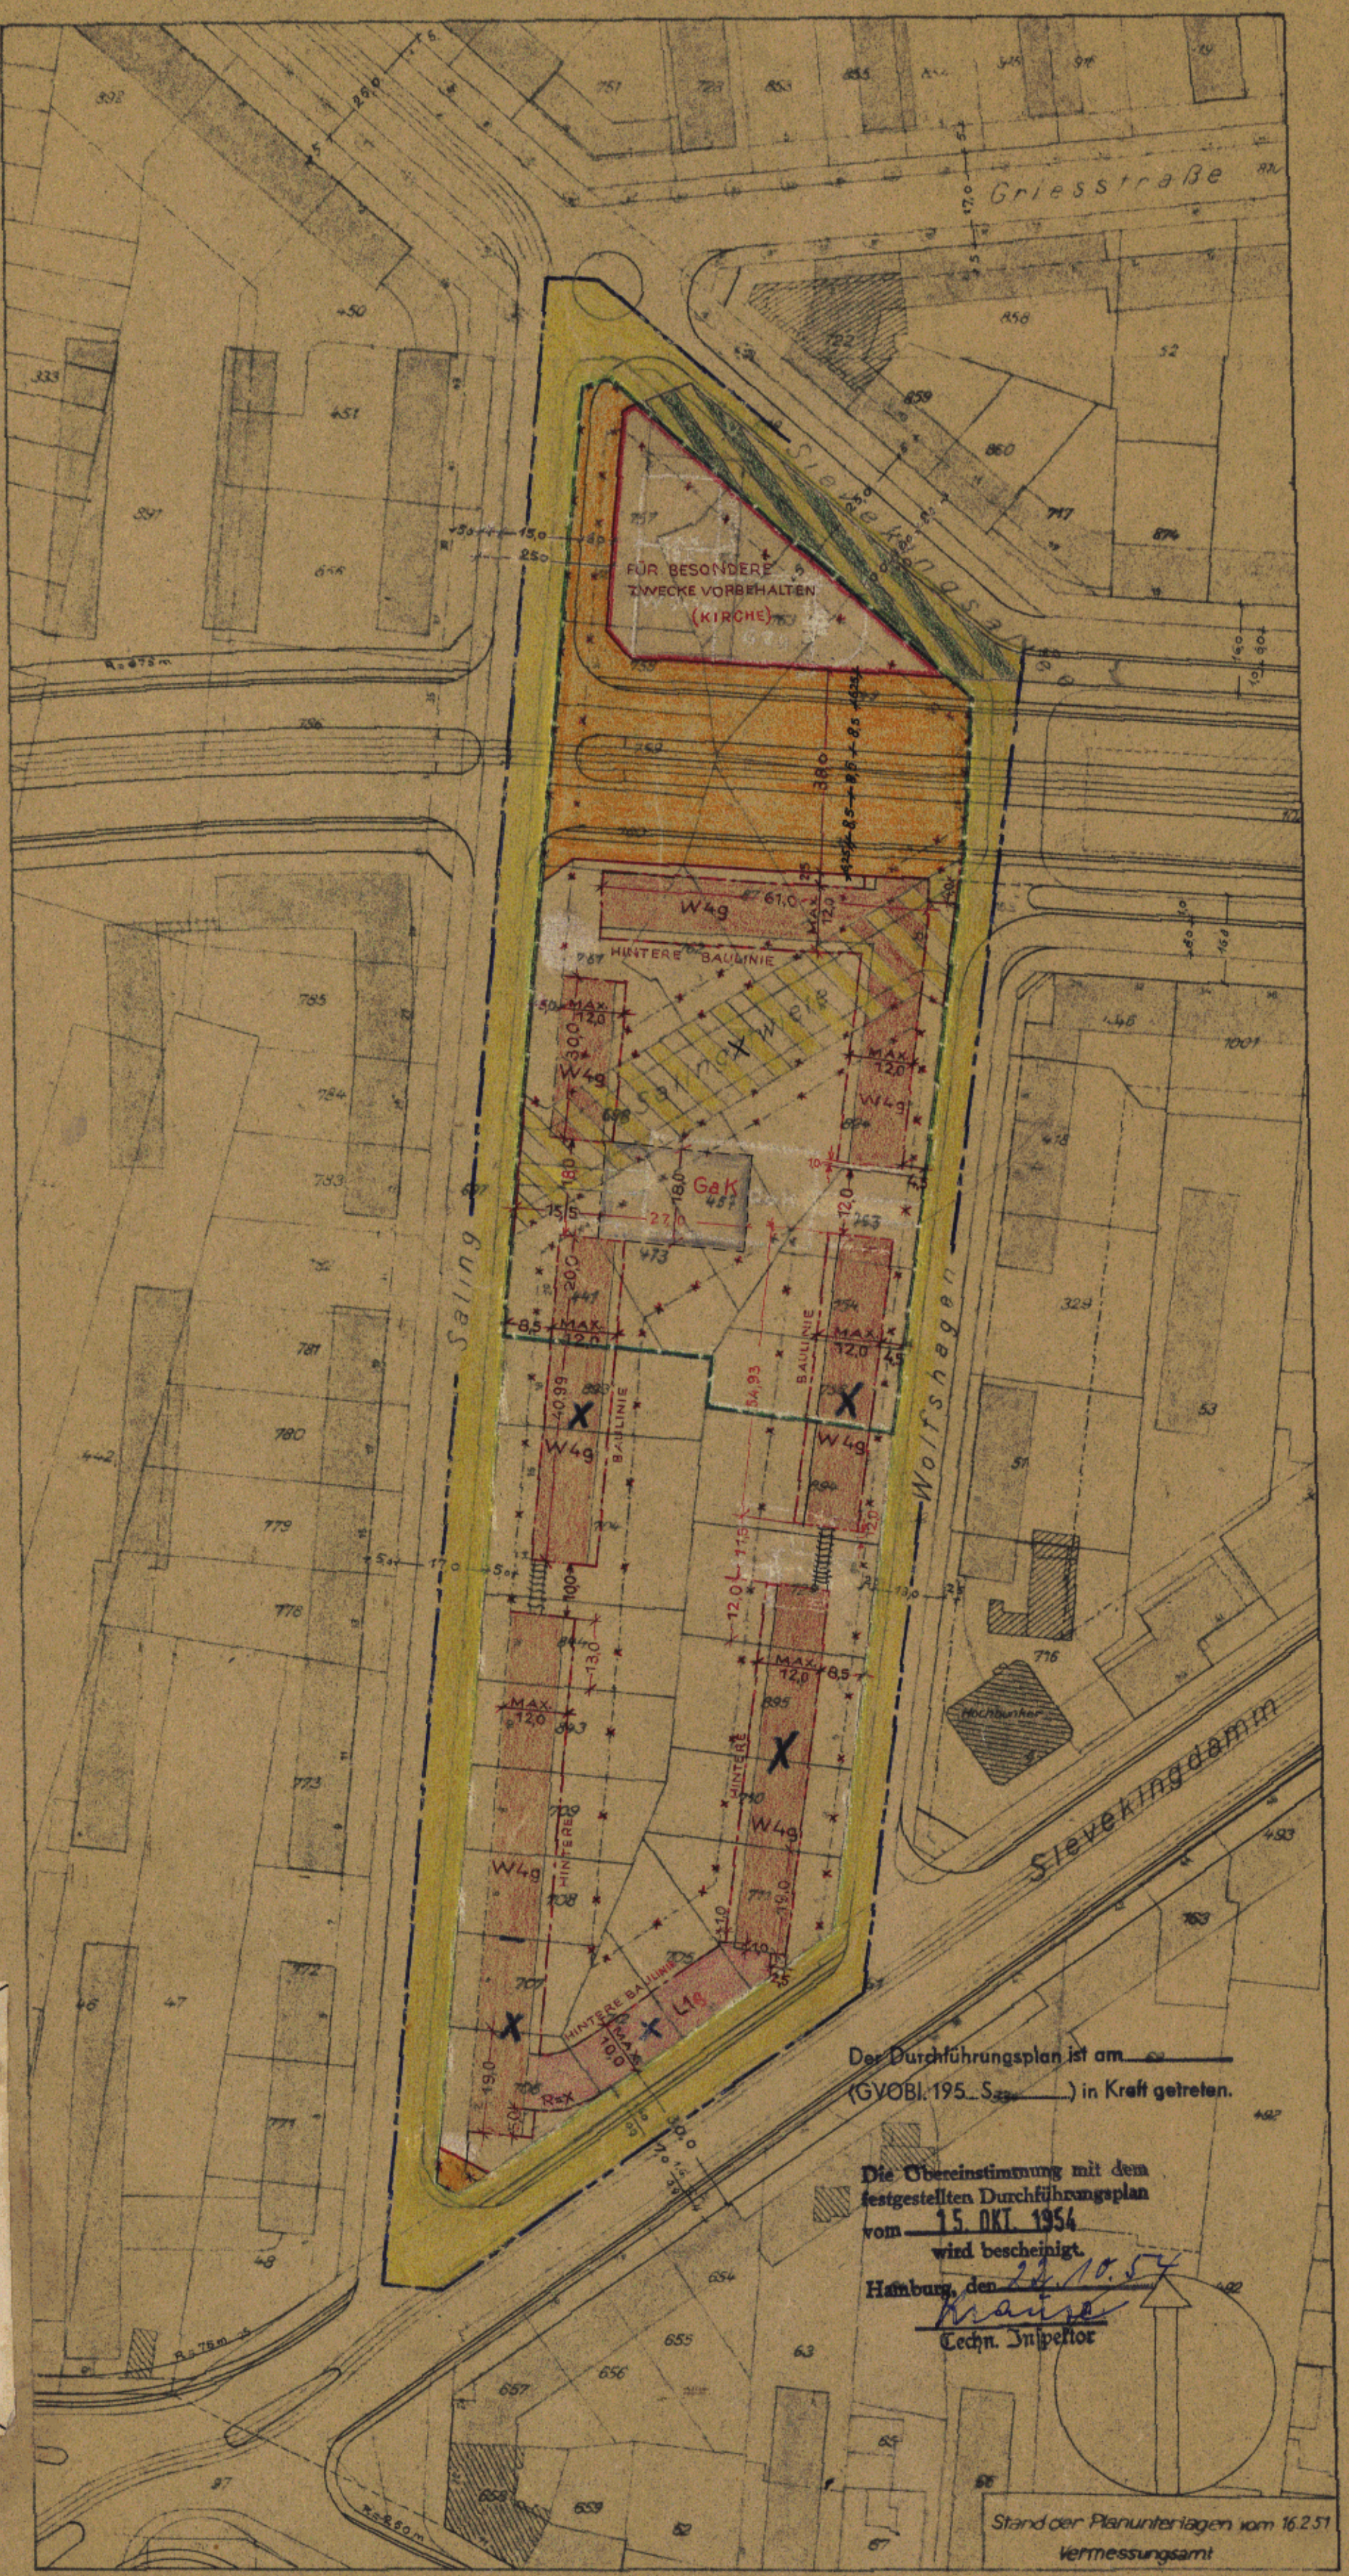

Der Durchführungsplan ist am _____ (GVOBl. 195. S. _____) in Kraft getreten.

Die Übereinstimmung mit dem festgestellten Durchführungsplan vom **15. OKT. 1954** wird bescheinigt.
Hamburg, den **22. 10. 54**
M. H. H.
Tech. Inspektor

Stand der Planunterlagen vom 16.2.51 Vermessungsamt

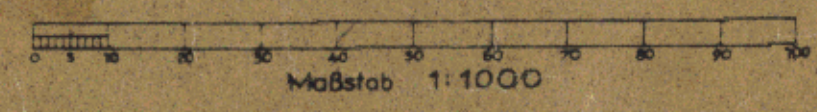

Einfache, nicht angelegte Lichtpause des festgestellten Durchführungsplans vom _____ Hamburg, den _____

Die Übereinstimmung mit dem festgestellten Durchführungsplan vom _____ wird bescheinigt.
Hamburg, den _____ Hamburg, den _____

Aufgestellt: Hamburg, den _____
Landesplanungsamt Die Baubehörde Tiefbauamt

Unter Mitwirkung der Deputation für die Baubehörde beschlossene Baubehörde

Dieser Plan hat vom _____ bis _____ bei _____ öffentlich ausgelegt Hamburg, den _____

Gemäß § 11 des Gesetzes über den Aufbau der Hansestadt Hamburg vom 11.4.1949 nach Genehmigung durch die Bürgerschaft festgestellt in der Sitzung des Senats vom _____