

LP3

DURCHFÜHRUNGSPLAN

GEMÄSS §§ 10 UND 11 DES GESETZES ÜBER DEN AUFBAU DER HANSESTADT HAMBURG
VOM 11. APRIL 1949


BEZIRK: HBG. - MITTE STADTHEIL: BORGFELDE ORTSTEIL: 121
PLANBEZIRK: MALZ WEG - BETHESDASTR., - ELISE-AVERDIECK-STR., - KLAUS-GROTH-STR.

- Umgrenzung des Durchführungsplanes
- Flächen öffentlicher Nutzung**
- bleibende Straßenflächen
 - aufgehobene Straßenflächen
 - neu ausgewiesene Straßenflächen
 - Fahrbahnen
 - Radfahrwege
 - Bürgersteige
 - bleibende Bahnanlagen
 - aufgehobene Bahnanlagen
 - neu ausgewiesene Bahnanlagen
 - bleibende Straßenbahnen
 - aufgehobene Straßenbahnen
 - neu ausgewiesene Straßenbahnen
 - bleibende Wasserflächen
 - aufgehobene Wasserflächen
 - neu ausgewiesene Wasserflächen
 - bleibende Erholungsflächen
 - aufgehobene Erholungsflächen
 - neu ausgewiesene Erholungsflächen
 - neu ausgewiesene Flächen für besondere Zwecke, resp. besondere Baubeschränkung
 - bleibende Flächen für besondere Zwecke
 - Landschaftsschutzgebiet
 - Denkmalschutz, resp. historisch wertvolle Bauwerke


- Flächen privater Nutzung**
- bebaubare Fläche mit Stufenbezeichnung nach der BPV vom 6.6.1935
- Bebauung
 - Wohngebiet
 - (W) reines Wohngebiet - Verbot jeder Art gewerblicher Betriebe
 - M Mischgebiet
 - G Geschäftsgebiet
 - I Industriegebiet
 - (I) besonderes Industriegebiet
 - S Kleinsiedlungsgebiet
 - A Außengebiet
 - P Abstell- oder Parkplätze
 - Gg Flächen f. Einstellplätze od. Garagen
 - Gk Flächen für Garagen im Keller
 - GGE Flächen für Garagen im Erdgeschoß
 - L Flächen für Läden
 - bleibende Bauwerke
 - zu beseitigende Bauwerke
 - Durchfahrten oder Durchgänge
 - Arkaden
 - Zufahrtswege gem. § 24 BPV
 - Hof- und Vorgartenflächen

- Maßnahmen zur Ordnung des Grund und Bodens**
- Grenzausgleich
 - Umlegung
 - Zusammenlegung

- Straßen- und Baulinien**
- bleibende Straßen- Kanal- oder Uferlinie
 - aufgehobene Straßen- Kanal- oder Uferlinie
 - neue Straßen- Kanal- oder Uferlinie
 - bleibende Baulinie
 - aufgehobene Baulinie
 - neue Baulinie

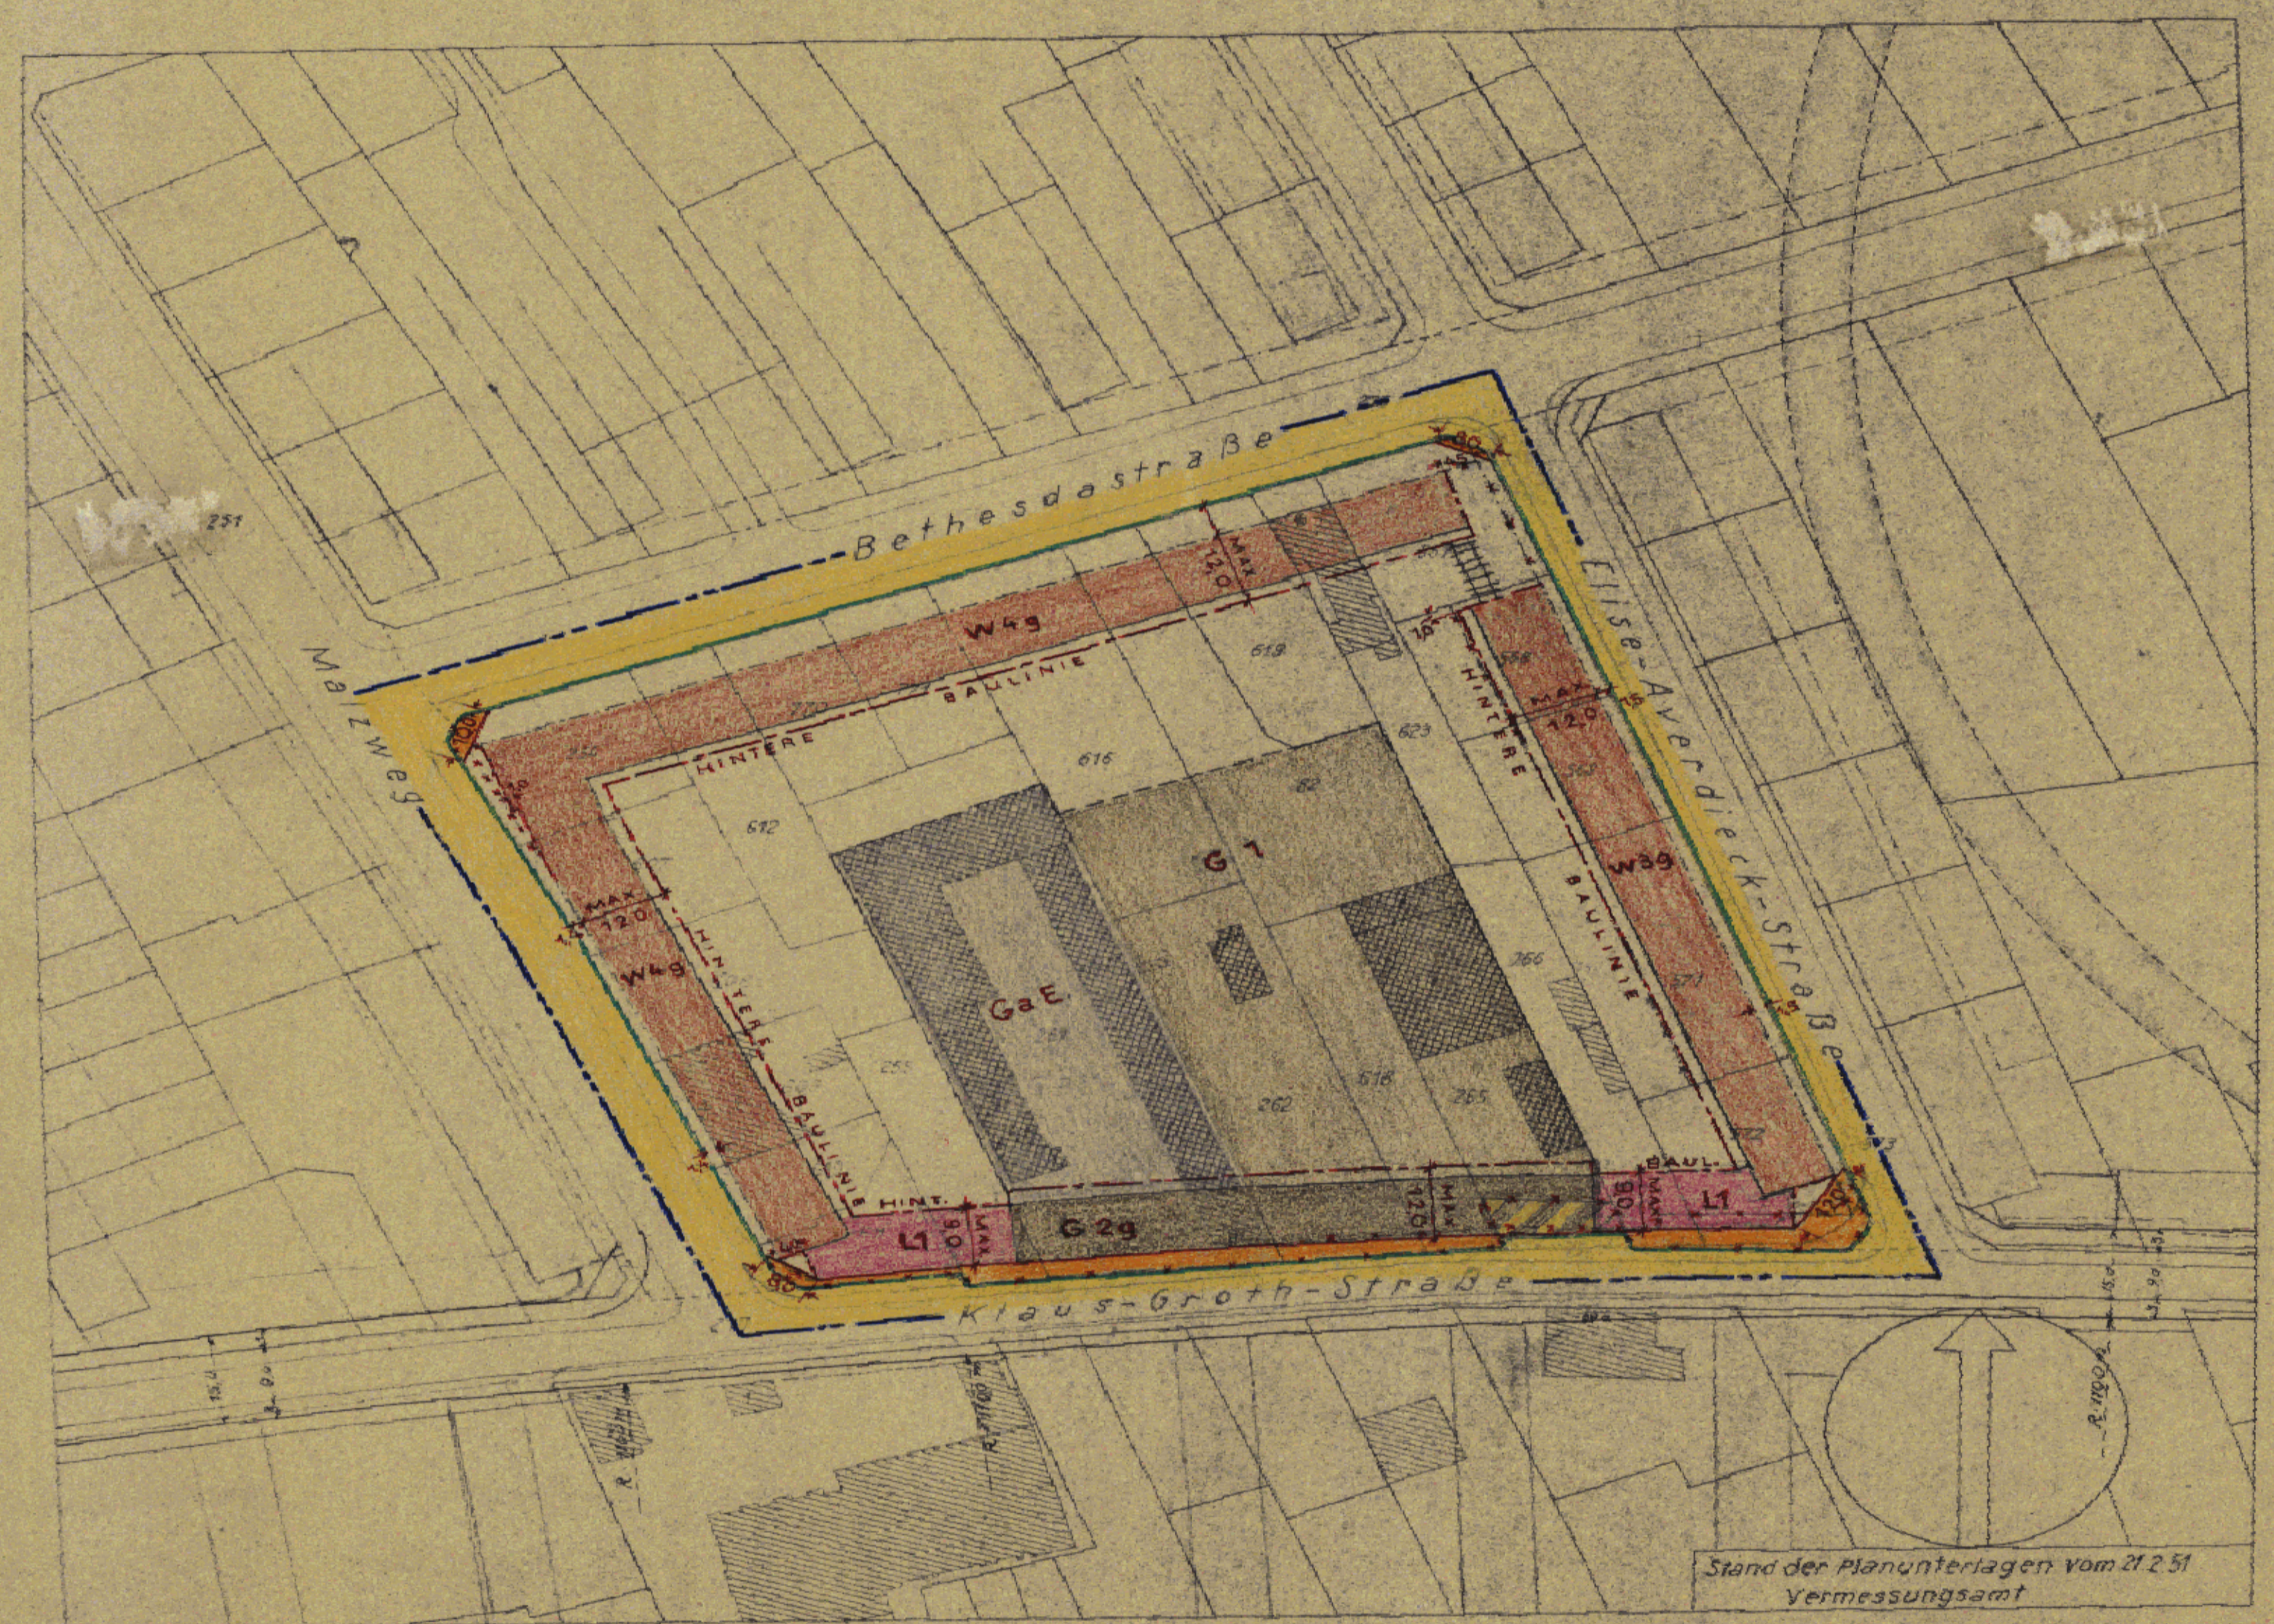

Stand der Planunterlagen vom 21.2.51 Vermessungsamt

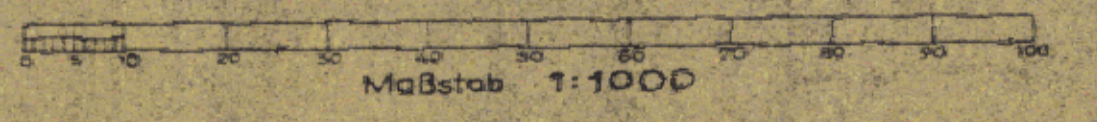

Entworfen Hamburg, den 29.3.1952
Landesplanungsamt Baubehörde Tiefbauamt

Unter Mitwirkung der Deputation für die Baubehörde beschlossen Baubehörde

Dieser Plan hat vom 25. MÄRZ bis 6. MAI 1952 bei der Städt. MITE öffentlich ausgelegt Hamburg, den 7. MAI 1952

Gemäß § 11 des Gesetzes über den Aufbau der Hansestadt Hamburg vom 11.4.1949 nach Genehmigung durch die Bürgerschaft festgestellt in der Sitzung des Senats vom 11. NOVEMBER 1952

GEZ. JA. SIEGHMETER GEZ. SULLY, STU. GEZ. MAGSMEISTER GEZ. WEDEKIND GEZ. BERTRAM

Hansestadt Hamburg
Baubehörde
Landesplanungsamt
Hamburg 24, Stadthausstraße 3
Tel. 24 10 03

Archiv

Der Durchführungsplan ist am 14. Mai 1952
(GVOBl. 1952S. 242) in Kraft getreten.

Die Übereinstimmung mit dem Original wird bescheinigt.
Hamburg, den 16. 6. 53
Klein
Lechn. Inspektor