

# DURCHFÜHRUNGSPLAN GEMÄSS §§ 10 UND 11 DES GESETZES ÜBER DEN AUFBAU DER HANSESTADT HAMBURG VOM 11. APRIL 1949

BEZIRK: HAMBURG - NORD    STADTHEIL: HOHENFELDE    ORTSTEIL: 416  
PLANBEZIRK: SECHSLINGSFORTE - BARCASTRASSE - ACKERMANNSTRASSE

### Umgrenzung des Durchführungsplanes

### Flächen öffentlicher Nutzung

- bleibende Straßenflächen
- aufgehobene Straßenflächen
- neu ausgewiesene Straßenflächen
- Fahrbahnen
- Radfahrwege
- Bürgersteige
- bleibende Bahnanlagen
- aufgehobene Bahnanlagen
- neu ausgewiesene Bahnanlagen
- bleibende Straßenbahnen
- aufgehobene Straßenbahnen
- neu ausgewiesene Straßenbahnen
- bleibende Wasserflächen
- aufgehobene Wasserflächen
- neu ausgewiesene Wasserflächen
- bleibende Erholungsflächen
- aufgehobene Erholungsflächen
- neu ausgewiesene Erholungsflächen
- neu ausgewiesene Flächen für besondere Zwecke, resp. besondere Baubeschränkung
- bleibende Flächen für besondere Zwecke
- Landschaftsschutzgebiet
- Denkmalschutz, resp. historisch wertvolle Bauwerke

### Flächen privater Nutzung

bebaubare Fläche mit Stufenbezeichnung nach der BfV vom 8.6.1938


- Bebauung
- W Wohngebiet
- (w) reines Wohngebiet - Verbot jeder Art gewerblicher Betriebe
- M Mischgebiet
- G Geschäftsgebiet
- I Industriegebiet
- (I) besonderes Industriegebiet
- S Kleinstsiedlungsgebiet
- A Außengebiet
- P Abstell- oder Parkplätze
- GA Flächen f. Einstellplätze od. Garagen
- GAk Flächen für Garagen im Keller
- GAe Flächen für Garagen im Erdgeschoß
- L Flächen für Läden
- bleibende Bauwerke
- zu beseitigende Bauwerke
- Durchfahrten oder Durchgänge
- Arkaden
- Zufahrtswege gem. § 24 BfV
- Haf- und Vergartenflächen

### Maßnahmen zur Ordnung des Grund und Bodens

- Grenzausgleich
- Umliegung
- Zusammenlegung

### Straßen- und Baulinien


- bleibende Straßen, Kanal- oder Uferlinie
- aufgehobene Straßen, Kanal- oder Uferlinie
- neue Straßen, Kanal- oder Uferlinie
- bleibende Baulinie
- aufgehobene Baulinie
- neue Baulinie

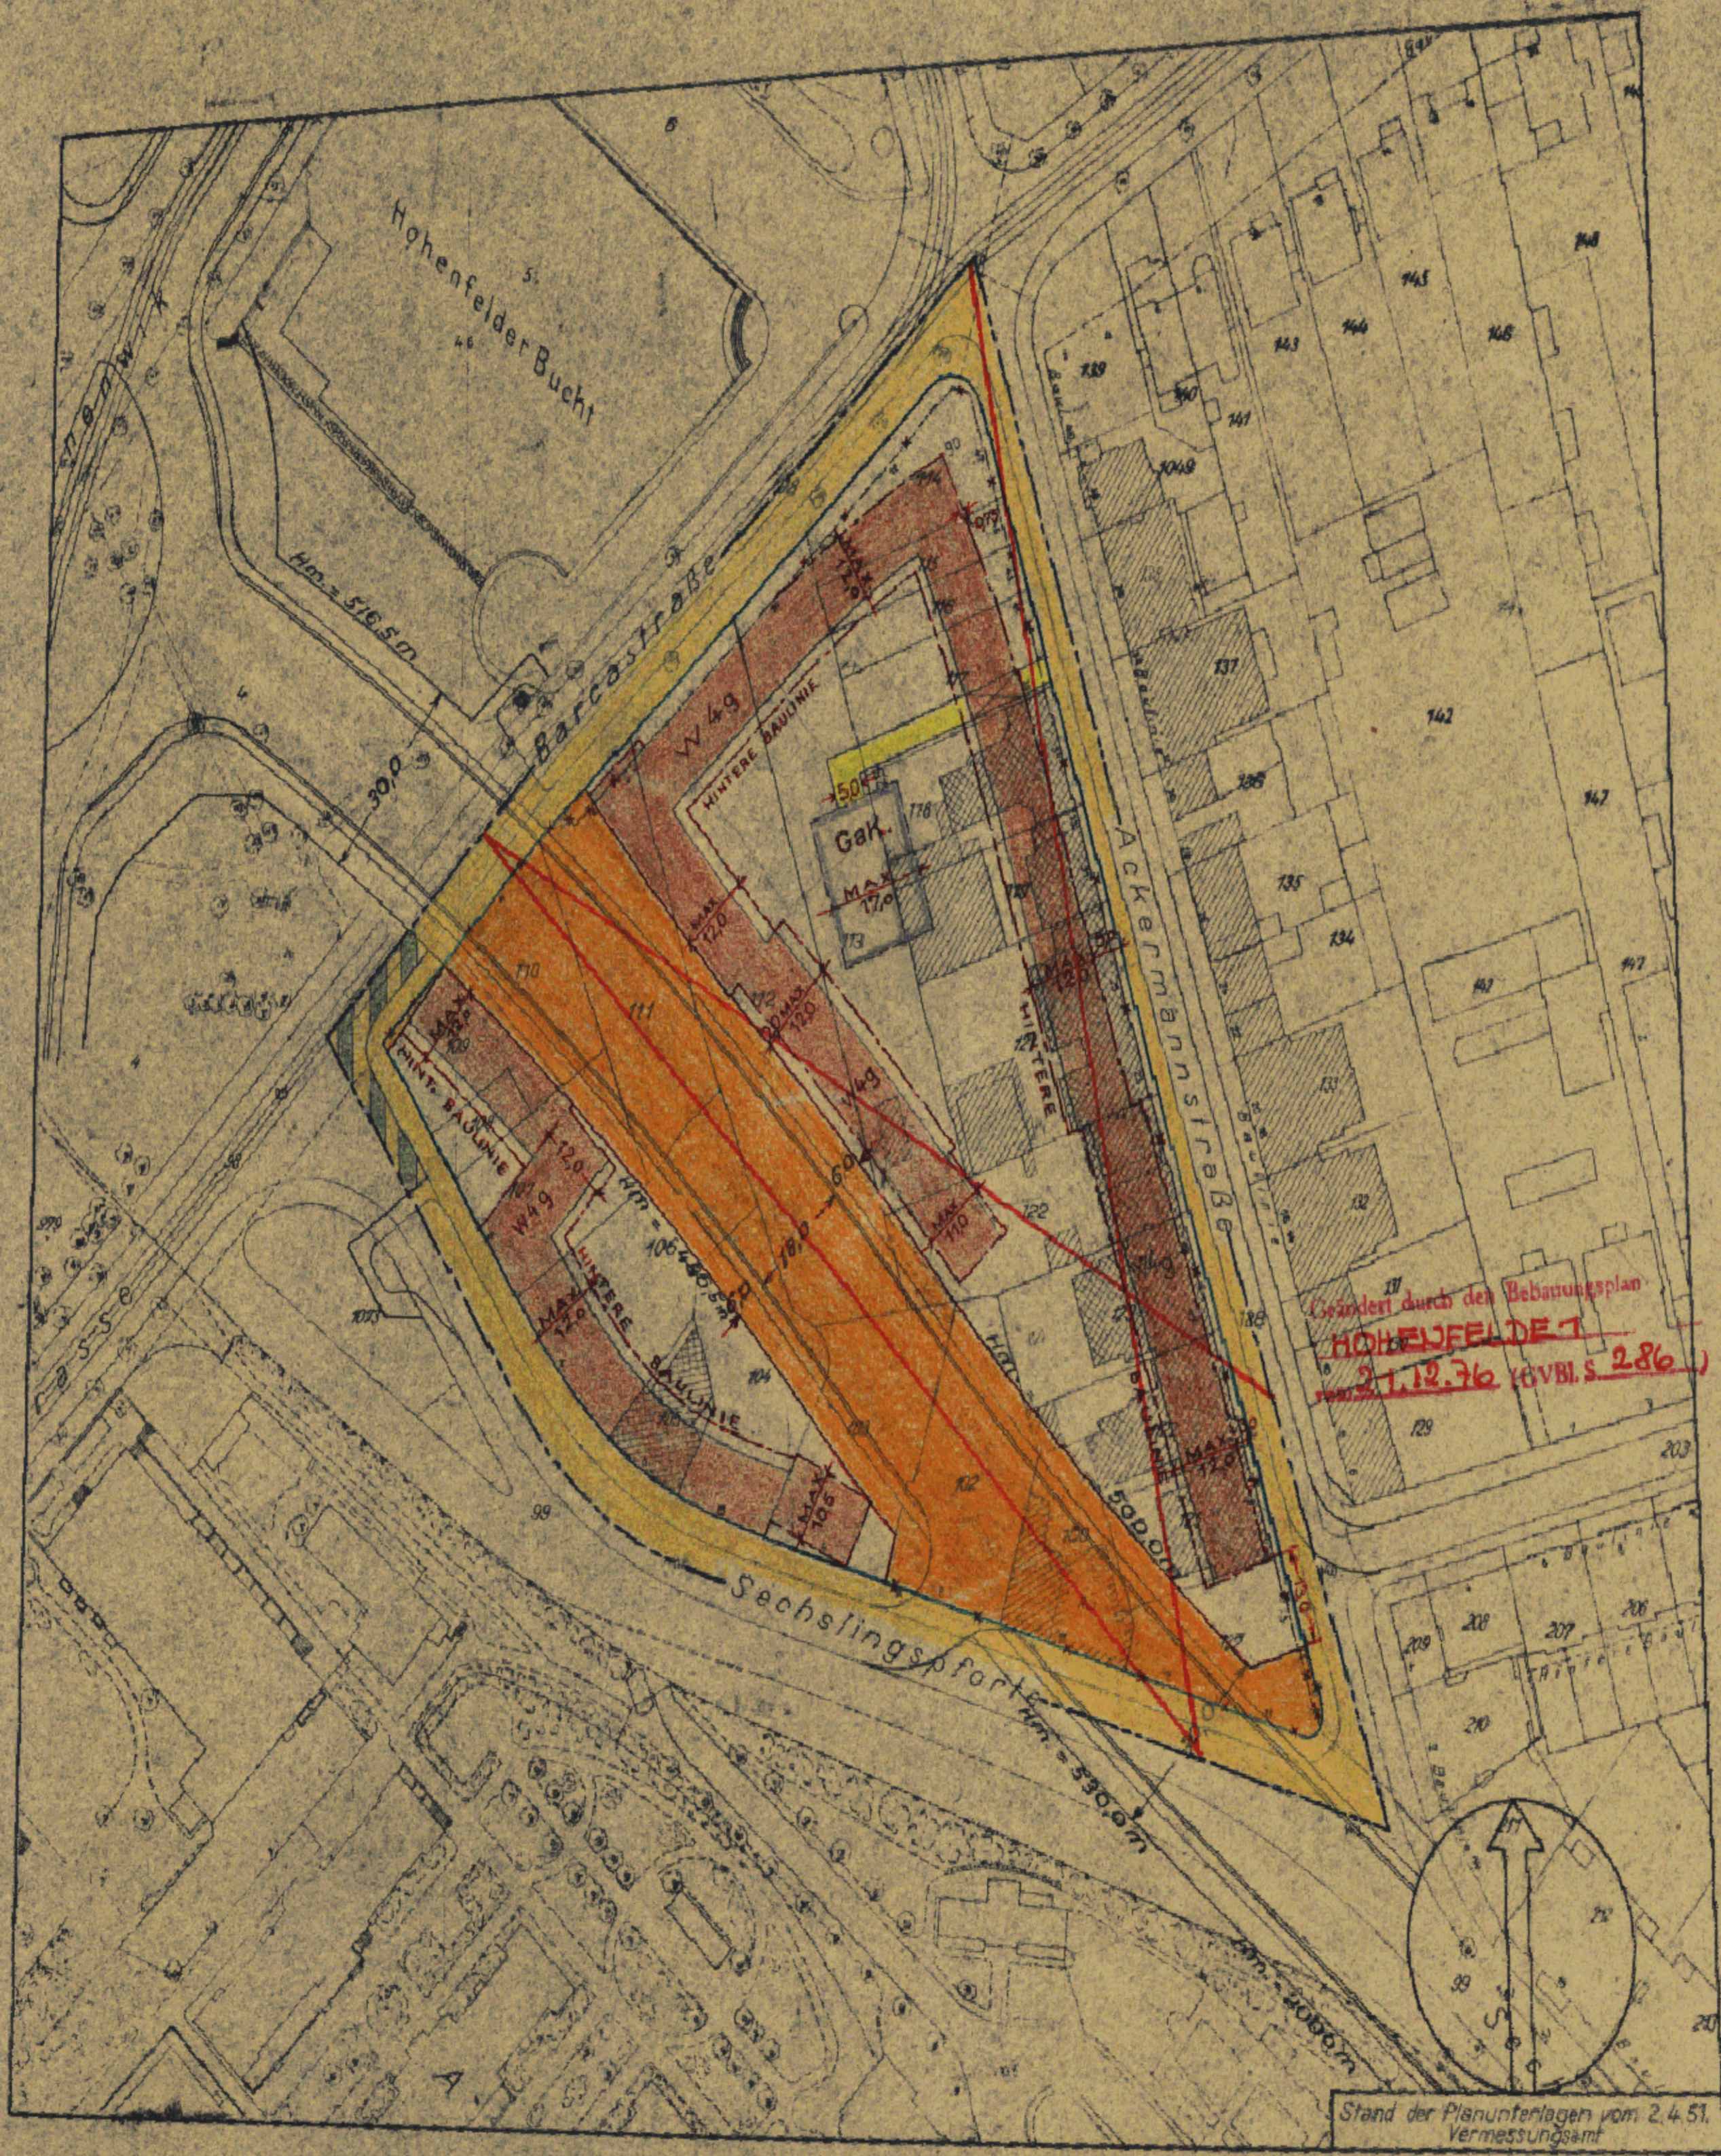

Stand der Planunterlagen vom 2.4.51  
Vermessungsamt

Der Durchführungsplan ist am 10.4.52  
(GVOBl. 1952 S. 97) in Kraft getreten.

Die Übereinstimmung mit dem Original wird bescheinigt.  
Hamburg, den 10.6.52  
*Klaus*  
Leitn. Inspizient

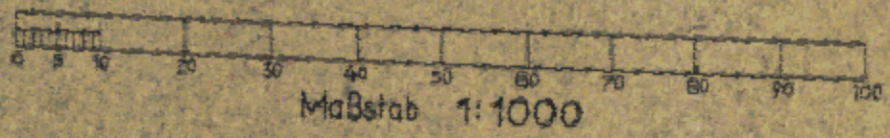

Archiv

Entworfen Hamburg, den \_\_\_\_\_  
Landesplanungsamt    Baubehörde    Tiefbauamt

Unter Mitwirkung der Deputation für die Baubehörde beschlossen Baubehörde

Dieser Plan hat vom \_\_\_\_\_ bis \_\_\_\_\_ öffentlich ausgelegen Hamburg den \_\_\_\_\_

Gemäß § 11 des Gesetzes über den Aufbau der Hansestadt Hamburg vom 11.4.1949 nach Genehmigung durch die Bürgerschaft festgestellt in der Sitzung des Senats vom \_\_\_\_\_

Der Leiter des Bezirksamtes

Als Protokollführer des Senats