


HAMBURG - ALTSTADT 3

geändert durch Verordnung Hamburg - Altstadt 29 v. 7. Febr. 1989

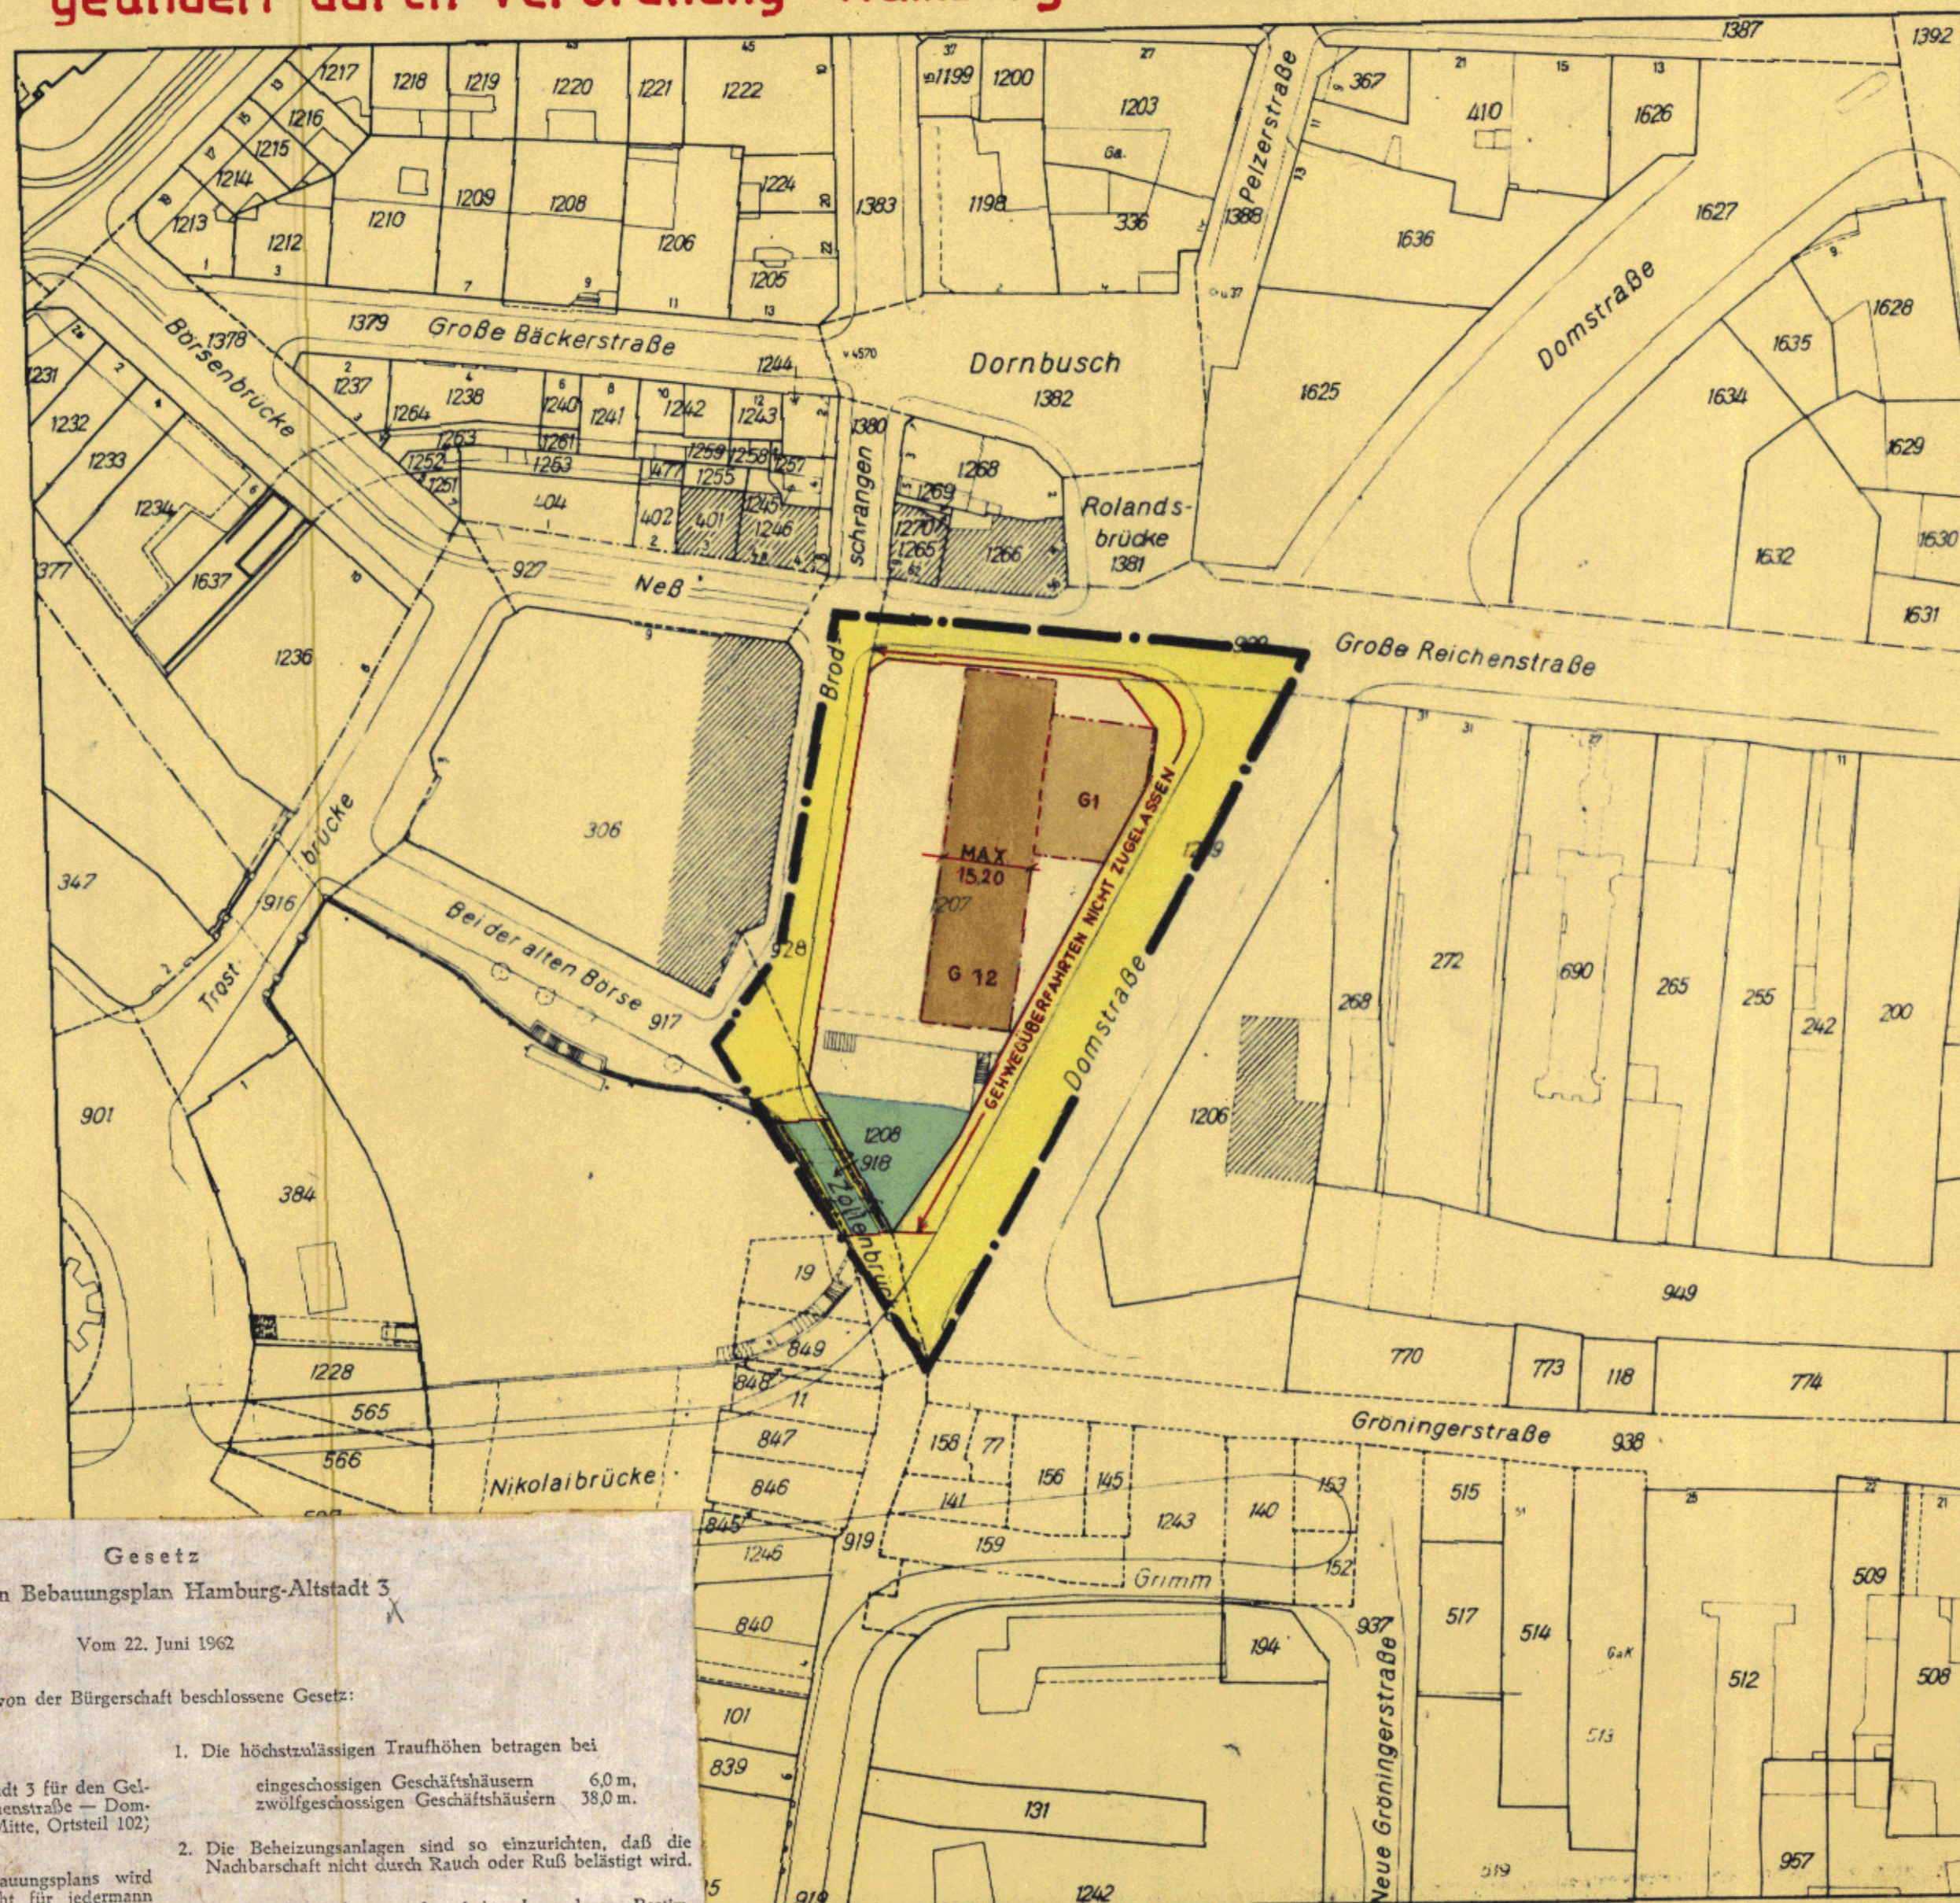

LEGENDE

--- GRENZE DES GELTUNGSBEREICHES

— STRASSENLINE

- - - BAULINIE

- - - BAUGRENZE

- - - BEGRENZUNGSLINIE

▨ ARKADEN UND DURCHGÄNGE

▩ DURCHFARTEN

▧ AUSKRAGUNGEN

BAULAND

W IM WOHNGEBIET

G IM GESCHÄFTSGBIET

Ga FÜR GARAGEN MIT ZUFARTEN UND ZAHL DER GESCHOSSE ZUSATZ "K" GARAGEN UNTER ERDÖBLICHE

GRUNDSTÜCKE FÜR DEN GEMEINBEDARF MIT ANGABE DER NUTZUNG

PRIVATE GRÜNFLÄCHEN OGF MIT ANGABE DER NUTZUNG

HÖFFLÄCHEN UND PRIVATE FUSSWEGE

STELLFLÄCHEN MIT ZUFARTEN

SÖNSTIGE FLÄCHEN

BLEIBENDE NEUE

STRASSEN-UND WEGEFLÄCHEN

BAHNANLAGEN

GRÜN-UND ERHOLUNGSFLÄCHEN MIT ANGABE DER NUTZUNG

WASSERFLÄCHEN

GEM GEMEINSCHAFTSANLAGEN MIT ZWECKBESTIMMUNG

ANPFLANZUNGEN VON BÄUMEN UND STRÄUCHERN

BESTEHENDE BAUTEN

MASSTAB 1:1000

F. Brunsche plan 12.2/52

Gesetz
über den Bebauungsplan Hamburg-Altstadt 3
Vom 22. Juni 1962

Der Senat verkündet das nachstehende von der Bürgerschaft beschlossene Gesetz:

§ 1

(1) Der Bebauungsplan Hamburg-Altstadt 3 für den Geltungsbereich Brodschranken - Große Reichenstraße - Domstraße - Zollenbrücke (Bezirk Hamburg-Mitte, Ortsteil 102) wird festgestellt.

(2) Das maßgebliche Stück des Bebauungsplans wird beim Staatsarchiv zu kostenfreier Einsicht für jedermann niedergelegt.

§ 2

Für die Ausführung des Bebauungsplans gelten nachstehende Bestimmungen:

Ausgefertigt Hamburg, den 22. Juni 1962.

Der Senat

Freie und Hansestadt Hamburg
Baubehörde
Landesplanungamt
Hamburg 36, Stadthausbrücke 8
Ruf 34 10 08

Archiv
Nr. 9902

Öffentlich ausgelegt vom 29/5.61
bis 28/6.61 (Amtl. Anz. S. 505)
Festgestellt durch Verordnung/Gesetz
vom 22/6.62 (GVBl. S. 144)
In Kraft getreten am 3/7.62

Die Übereinstimmung mit dem Original wird bescheinigt.
Hamburg, den 11. Mai 1962
Jürgen Witt, TA

FREIE UND HANSESTADT HAMBURG

BEBAUUNGSPLAN AUF GRUND DES BUNDESBAUGESETZES VOM 23. JUNI 1960 (BGBl. I S. 341)

HAMBURG-ALTSTADT 3

GELTUNGSBEREICH: BEZIRK HAMBURG-MITTE ORTSTEIL 102
BRODSCHRANKEN - GROSSE REICHENSTRASSE -
DOMSTRASSE - ZOLLENBRÜCKE

AUSGEFERTIGT AM 11. APRIL 1962

ERSTER BAUDIREKTOR