


# HAMMERBROOK 4


## BEBAUUNGSPLAN HAMMERBROOK 4

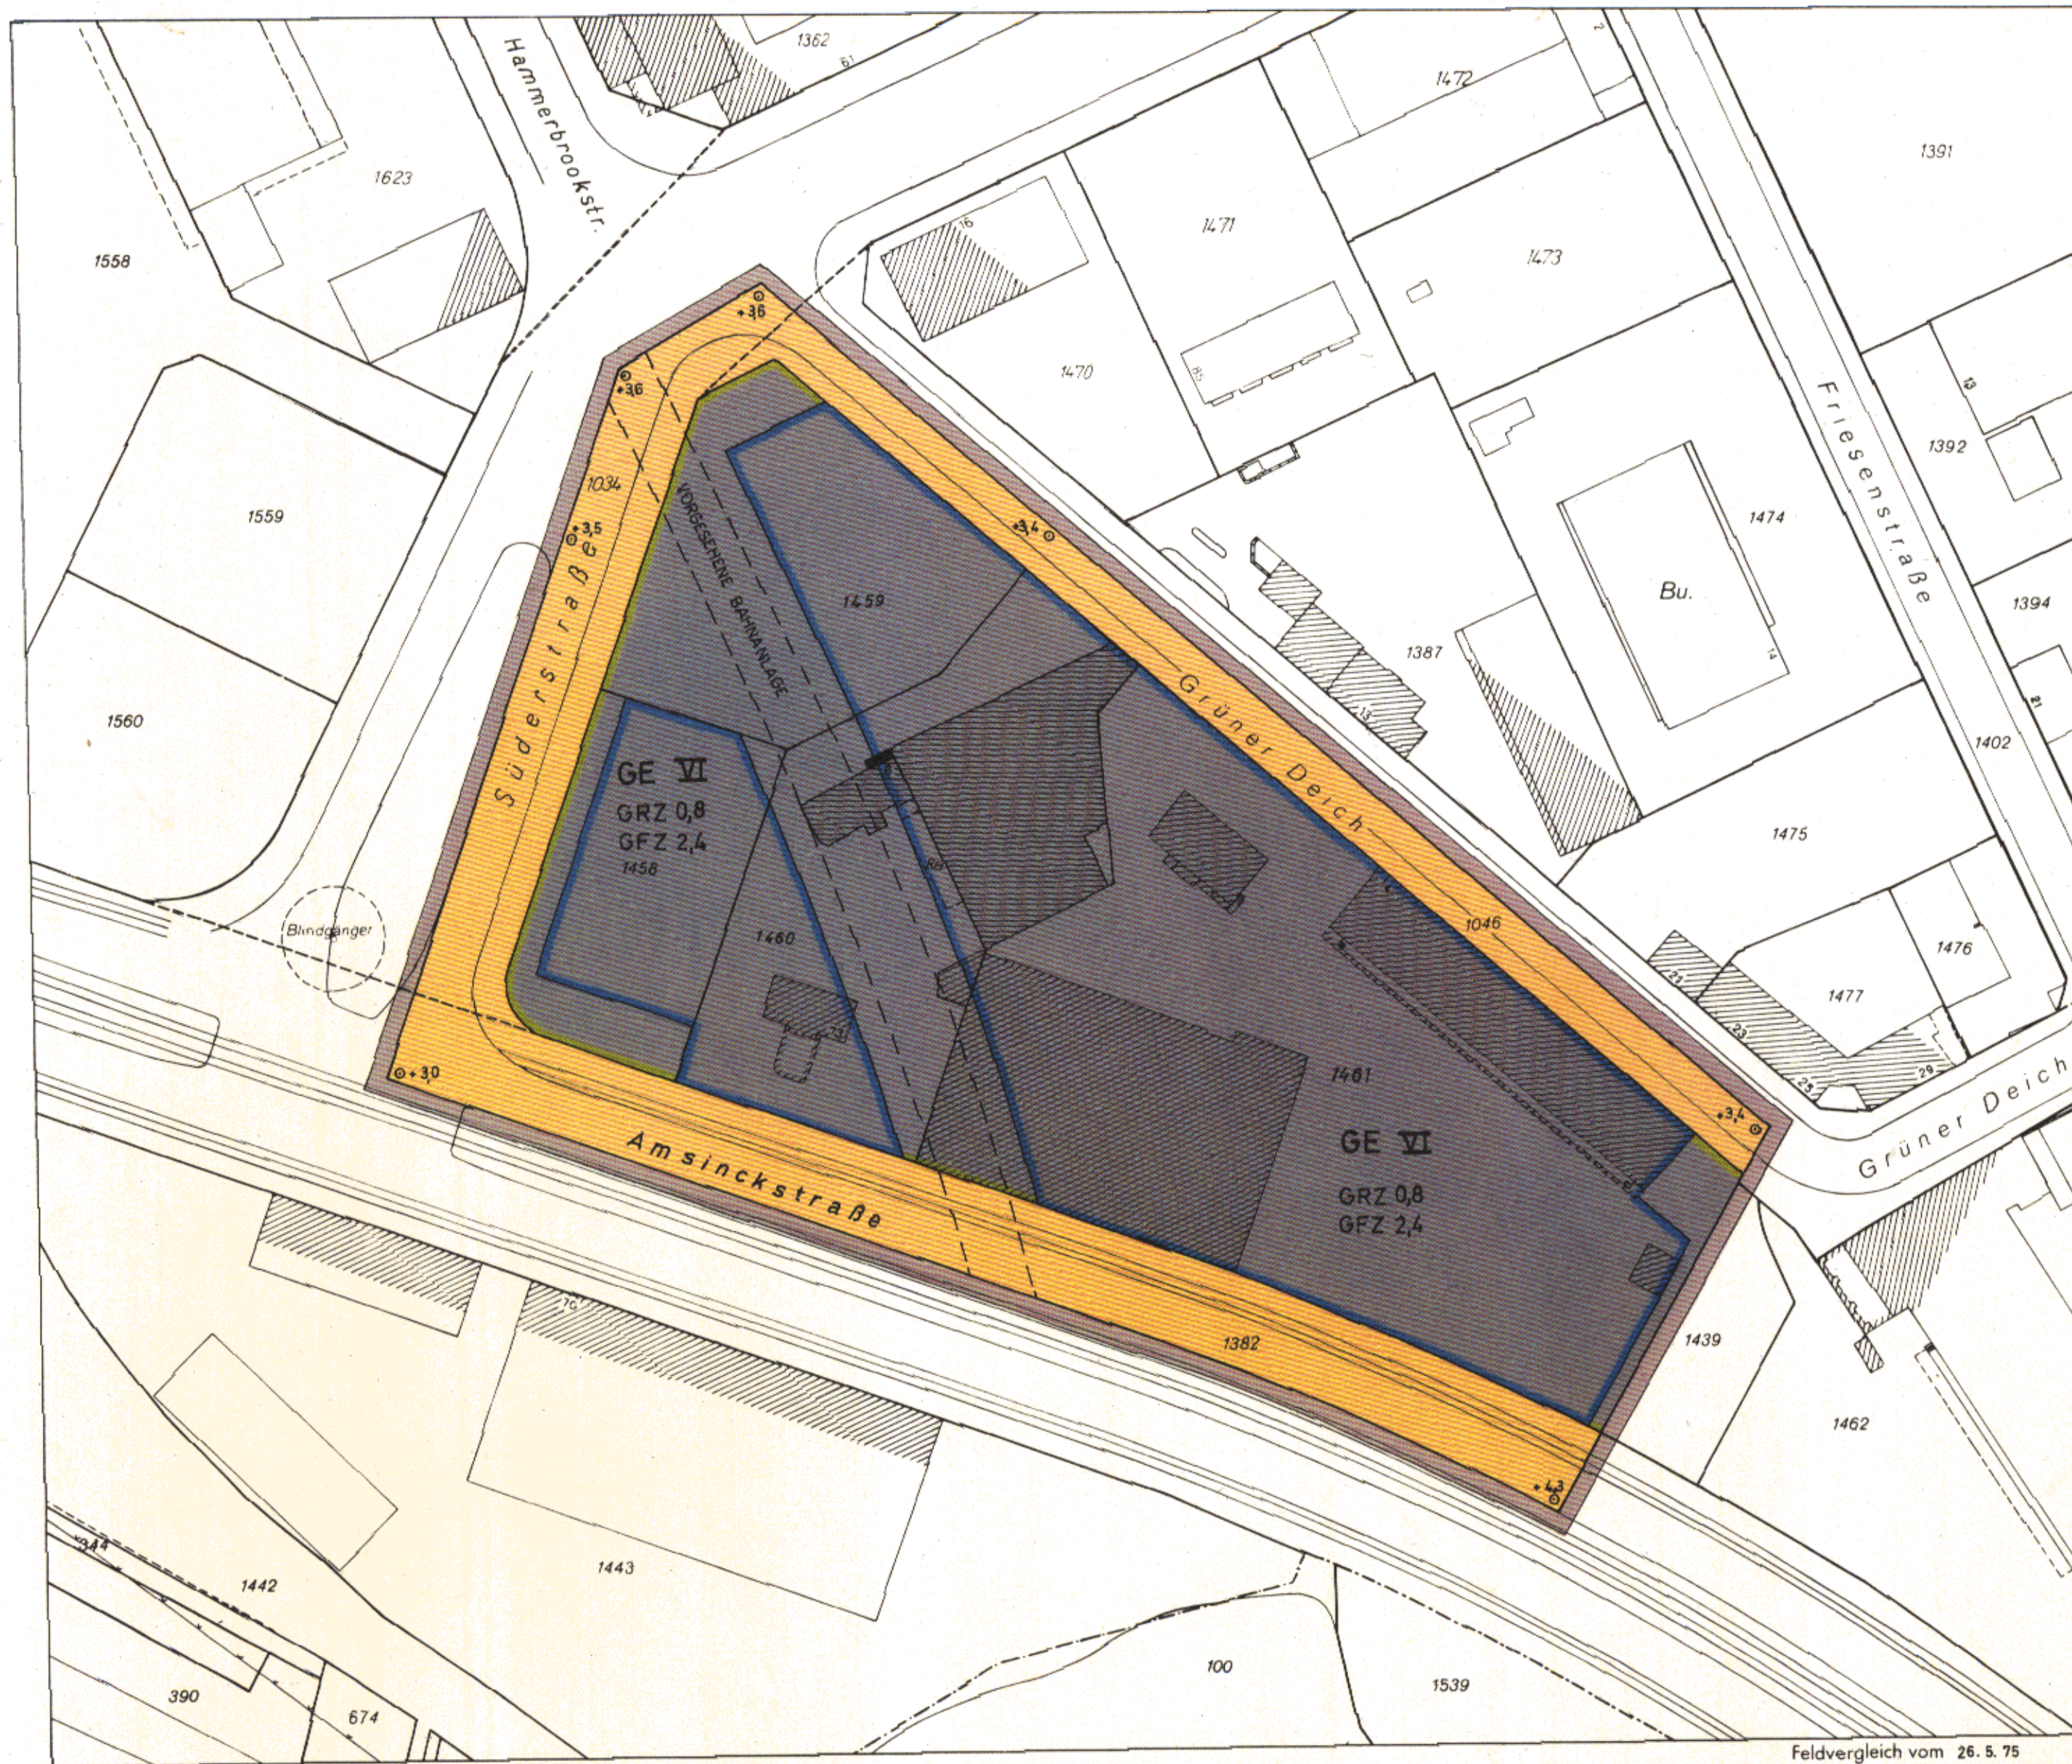

- GRENZE DES RÄUMLICHEN GELTUNGSBEREICHS  
DES BEBAUUNGSPLANS 
- BAUGRENZE 
- STRASSENBEGRENZUNGSLINIE 
- GEWERBEGEBIETE  GE
- ZAHL DER VOLLGESCHOSSE  
ALS HÖCHSTGRENZE z.B. VI
- GRUNDFLÄCHENZAHL z.B. GRZ 0,8
- GESCHOSSFLÄCHENZAHL z.B. GFZ 2,4
- STRASSENVERKEHRSFLÄCHEN 
- STRASSENHÖHEN IN METERN BEZOGEN AUF NN z.B.  $\odot + 3,4$
- KENNZEICHNUNGEN
- VORHANDENE BAUTEN 
- UNVERBINDLICHE VORMERKUNG  
VORGESEHENE BAHNANLAGE 

### HINWEIS

MASSGEBEND IST DIE BAUNUTZUNGSVERORDNUNG IN DER FASSUNG VOM 26. NOVEMBER 1968 (BUNDESGESETZBLATT I SEITE 1238)

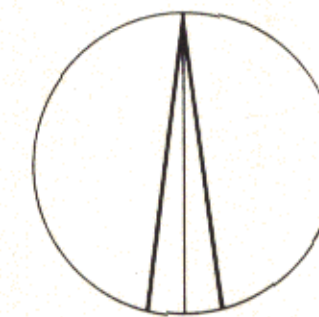

1 : 1000

Festgestellt durch Gesetz vom 2. Oktober 1975

FREIE UND HANSESTADT HAMBURG

**BEBAUUNGSPLAN  
HAMMERBROOK 4**

AUFGRUND DES BUNDESBAUGESETZES  
VOM 23. JUNI 1960 (BGBl. I S. 341)

BEZIRK HAMBURG - MITTE

ORTSTEIL 118

Feldvergleich vom 26. 8. 75  
Kataster- und Vermessungsamt

Freie und Hansestadt Hamburg  
Baubehörde  
Landesplanungsamt  
2 Hamburg 36, Stadthausbrücke 8  
Ruf 35 10 71

Reproduktion und Offsetdruck: Vermessungsamt Hamburg 1975

**Archiv**

*nr. 23787*

# HAMBURGISCHES GESETZ- UND VERORDNUNGSBLATT

## TEIL I

Nr. 37

MITTWOCH, DEN 8. OKTOBER

1975

| Tag         | Inhalt  | Seite |
|-------------|---|-------|
| 2. 10. 1975 | Gesetz über den Bebauungsplan Hammerbrook 4 .....                               | 175   |
| 2. 10. 1975 | Gesetz über den Bebauungsplan Bergedorf 35 .....                                | 176   |
| 2. 10. 1975 | Gesetz über den Bebauungsplan Allermöhe 13 / Billwerder 13 / Bergedorf 58 ..... | 176   |

### Gesetz

#### über den Bebauungsplan Hammerbrook 4

Vom 2. Oktober 1975

Der Senat verkündet das nachstehende von der Bürgerschaft beschlossene Gesetz:

#### Einziges Paragraph

(1) Der Bebauungsplan Hammerbrook 4 für den Geltungsbereich Süderstraße — Grüner Deich — Ostgrenze des Flurstücks 1461 der Gemarkung St. Georg-Süd — Amsinckstraße (Bezirk Hamburg-Mitte, Ortsteil 118) wird festgestellt.

(2) Das maßgebliche Stück des Bebauungsplans wird beim Staatsarchiv zu kostenfreier Einsicht für jedermann niedergelegt. Ein Abdruck des Plans kann beim örtlich zuständigen Bezirksamt kostenfrei eingesehen werden. Soweit zusätzliche Abdrucke beim Bezirksamt zur Verfügung stehen, können sie gegen Kostenerstattung erworben werden.

Ausgefertigt Hamburg, den 2. Oktober 1975.

Der Senat