



# LANGENHORN 55

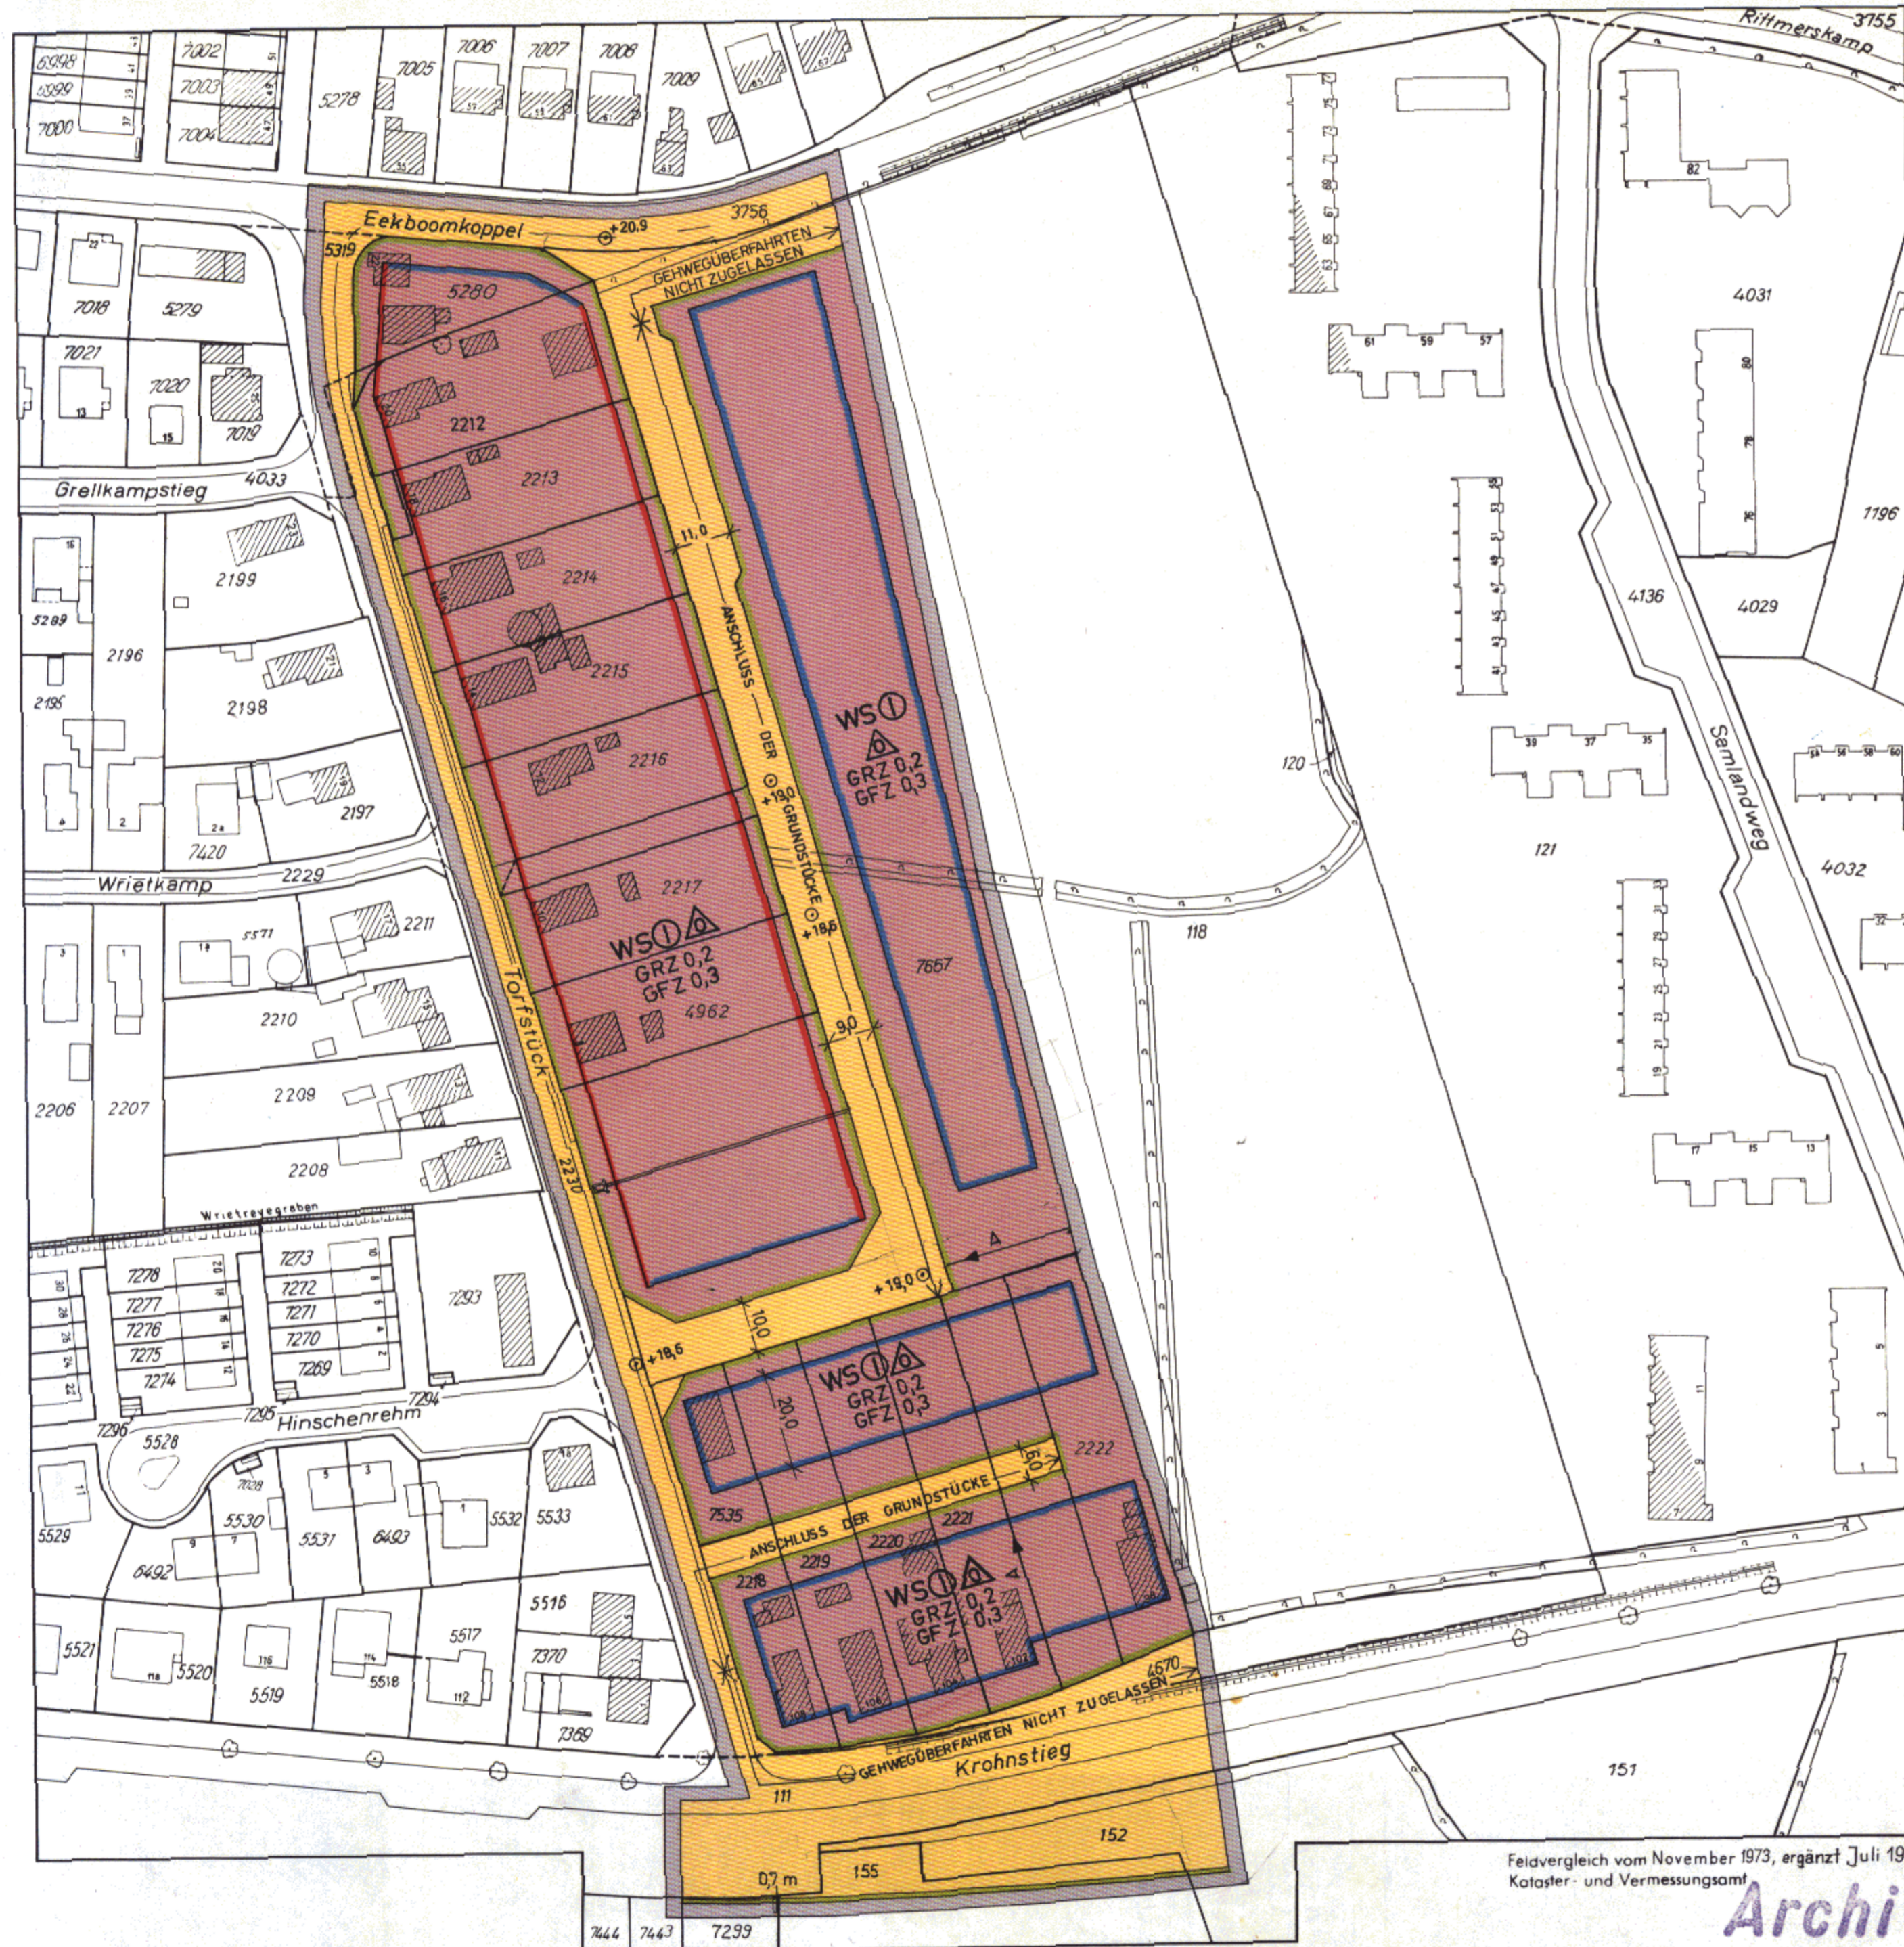

## BEBAUUNGSPLAN LANGENHORN 55

GRENZE DES RÄUMLICHEN GELTUNGSBEREICHS  
DES BEBAUUNGSPLANS

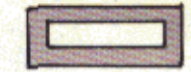

BAULINIE



BAUGRENZE



STRASSENBEGRENZUNGSLINIE



KLEINSIEDLUNGSGEBIETE



ZAHL DER VOLLGESCHOSSE  
ZWINGEND

z.B. ①

GRUNDFLÄCHENZAHL

z.B. GRZ 0,2

GESCHOSSFLÄCHENZAHL

z.B. GFZ 0,3

OFFENE BAUWEISE

NUR EINZEL- UND DOPPELHÄUSER ZULÄSSIG



STRASSENVERKEHRSFLÄCHEN



STRASSENHÖHEN IN METERN BEZOGEN AUF NN

z.B. ⊕ + 19,0

### KENNEICHNUNGEN

VORHANDENE ABWASSERLEITUNG




VORHANDENE BAUTEN



### HINWEIS

MASSGEBEND IST DIE BAUNUTZUNGSVERORDNUNG IN DER FASSUNG  
VOM 26. NOVEMBER 1968 (BUNDESGESETZBLATT I SEITE 1238)

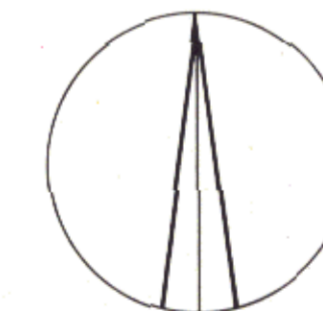

1 : 1000

Festgestellt durch Verordnung vom 2. Dezember 1975

FREIE UND HANSESTADT HAMBURG

BEBAUUNGSPLAN  
LANGENHORN 55

AUF GRUND DES BUNDESHAUSESETZES  
VOM 23. JUNI 1960 (BGBL I S. 341)

BEZIRK HAMBURG-NORD

ORTSTEIL 432

Feldvergleich vom November 1973, ergänzt Juli 1975  
Kataster- und Vermessungsamt

Freie und Hansestadt Hamburg  
Baubehörde  
Landesplanungsamt  
2 Hamburg 36, Stadthausbrücke 8  
Ruf 35 10 71

Reproduktion und Offsetdruck: Vermessungsamt Hamburg 1975

Archiv

A. 23795

**Verordnung**  
**über den Bebauungsplan Langenhorn 55**

Vom 2. Dezember 1975

Auf Grund des § 10 des Bundesbaugesetzes vom 23. Juni 1960 (Bundesgesetzblatt I Seite 341) in Verbindung mit § 2 Absatz 3 des Gesetzes über die Feststellung von Bauleitplänen und ihre Sicherung vom 3. Juli 1961 (Hamburgisches Gesetz- und Verordnungsblatt Seite 232) wird verordnet:

Einziger Paragraph

(1) Der Bebauungsplan Langenhorn 55 für den Geltungsbereich Torfstück — Eckboomkoppel — über das Flurstück 7657, Ostgrenze des Flurstücks 2222, über das Flurstück 4670 der Gemarkung Langenhorn — Krohnstieg — über die Flurstücke 152, 155 und 7299, Westgrenze des Flurstücks 7299 der Gemarkung Langenhorn — Krohnstieg (Bezirk Hamburg-Nord, Ortsteil 432) wird festgestellt.

(2) Das maßgebliche Stück des Bebauungsplans wird beim Staatsarchiv zu kostenfreier Einsicht für jedermann niedergelegt. Ein Abdruck des Plans kann beim örtlich zuständigen Bezirksamt kostenfrei eingesehen werden. Soweit zusätzliche Abdrucke beim Bezirksamt zur Verfügung stehen, können sie gegen Kostenerstattung erworben werden.

Gegeben in der Versammlung des Senats,

Hamburg, den 2. Dezember 1975.

**Verordnung**  
**über die Bewertung der Sachbezüge für die Sozialversicherung**  
**im Kalenderjahr 1976**

Vom 2. Dezember 1975

Auf Grund des § 160 Absatz 2 der Reichsversicherungsordnung in der Fassung vom 25. April 1961 (Bundesgesetzblatt I Seite 465) wird verordnet:

Einziger Paragraph

Die in der Verordnung über die Bewertung der Sachbezüge für die Sozialversicherung im Kalenderjahr 1975 vom 17. Dezember 1974 (Hamburgisches Gesetz- und Verordnungsblatt Seite 405) festgesetzten Werte für die Sachbezüge gelten auch für das Kalenderjahr 1976.

Gegeben in der Versammlung des Senats,

Hamburg, den 2. Dezember 1975.