



# ROTHERBAUM 3

## BEBAUUNGSPLAN ROTHERBAUM 3

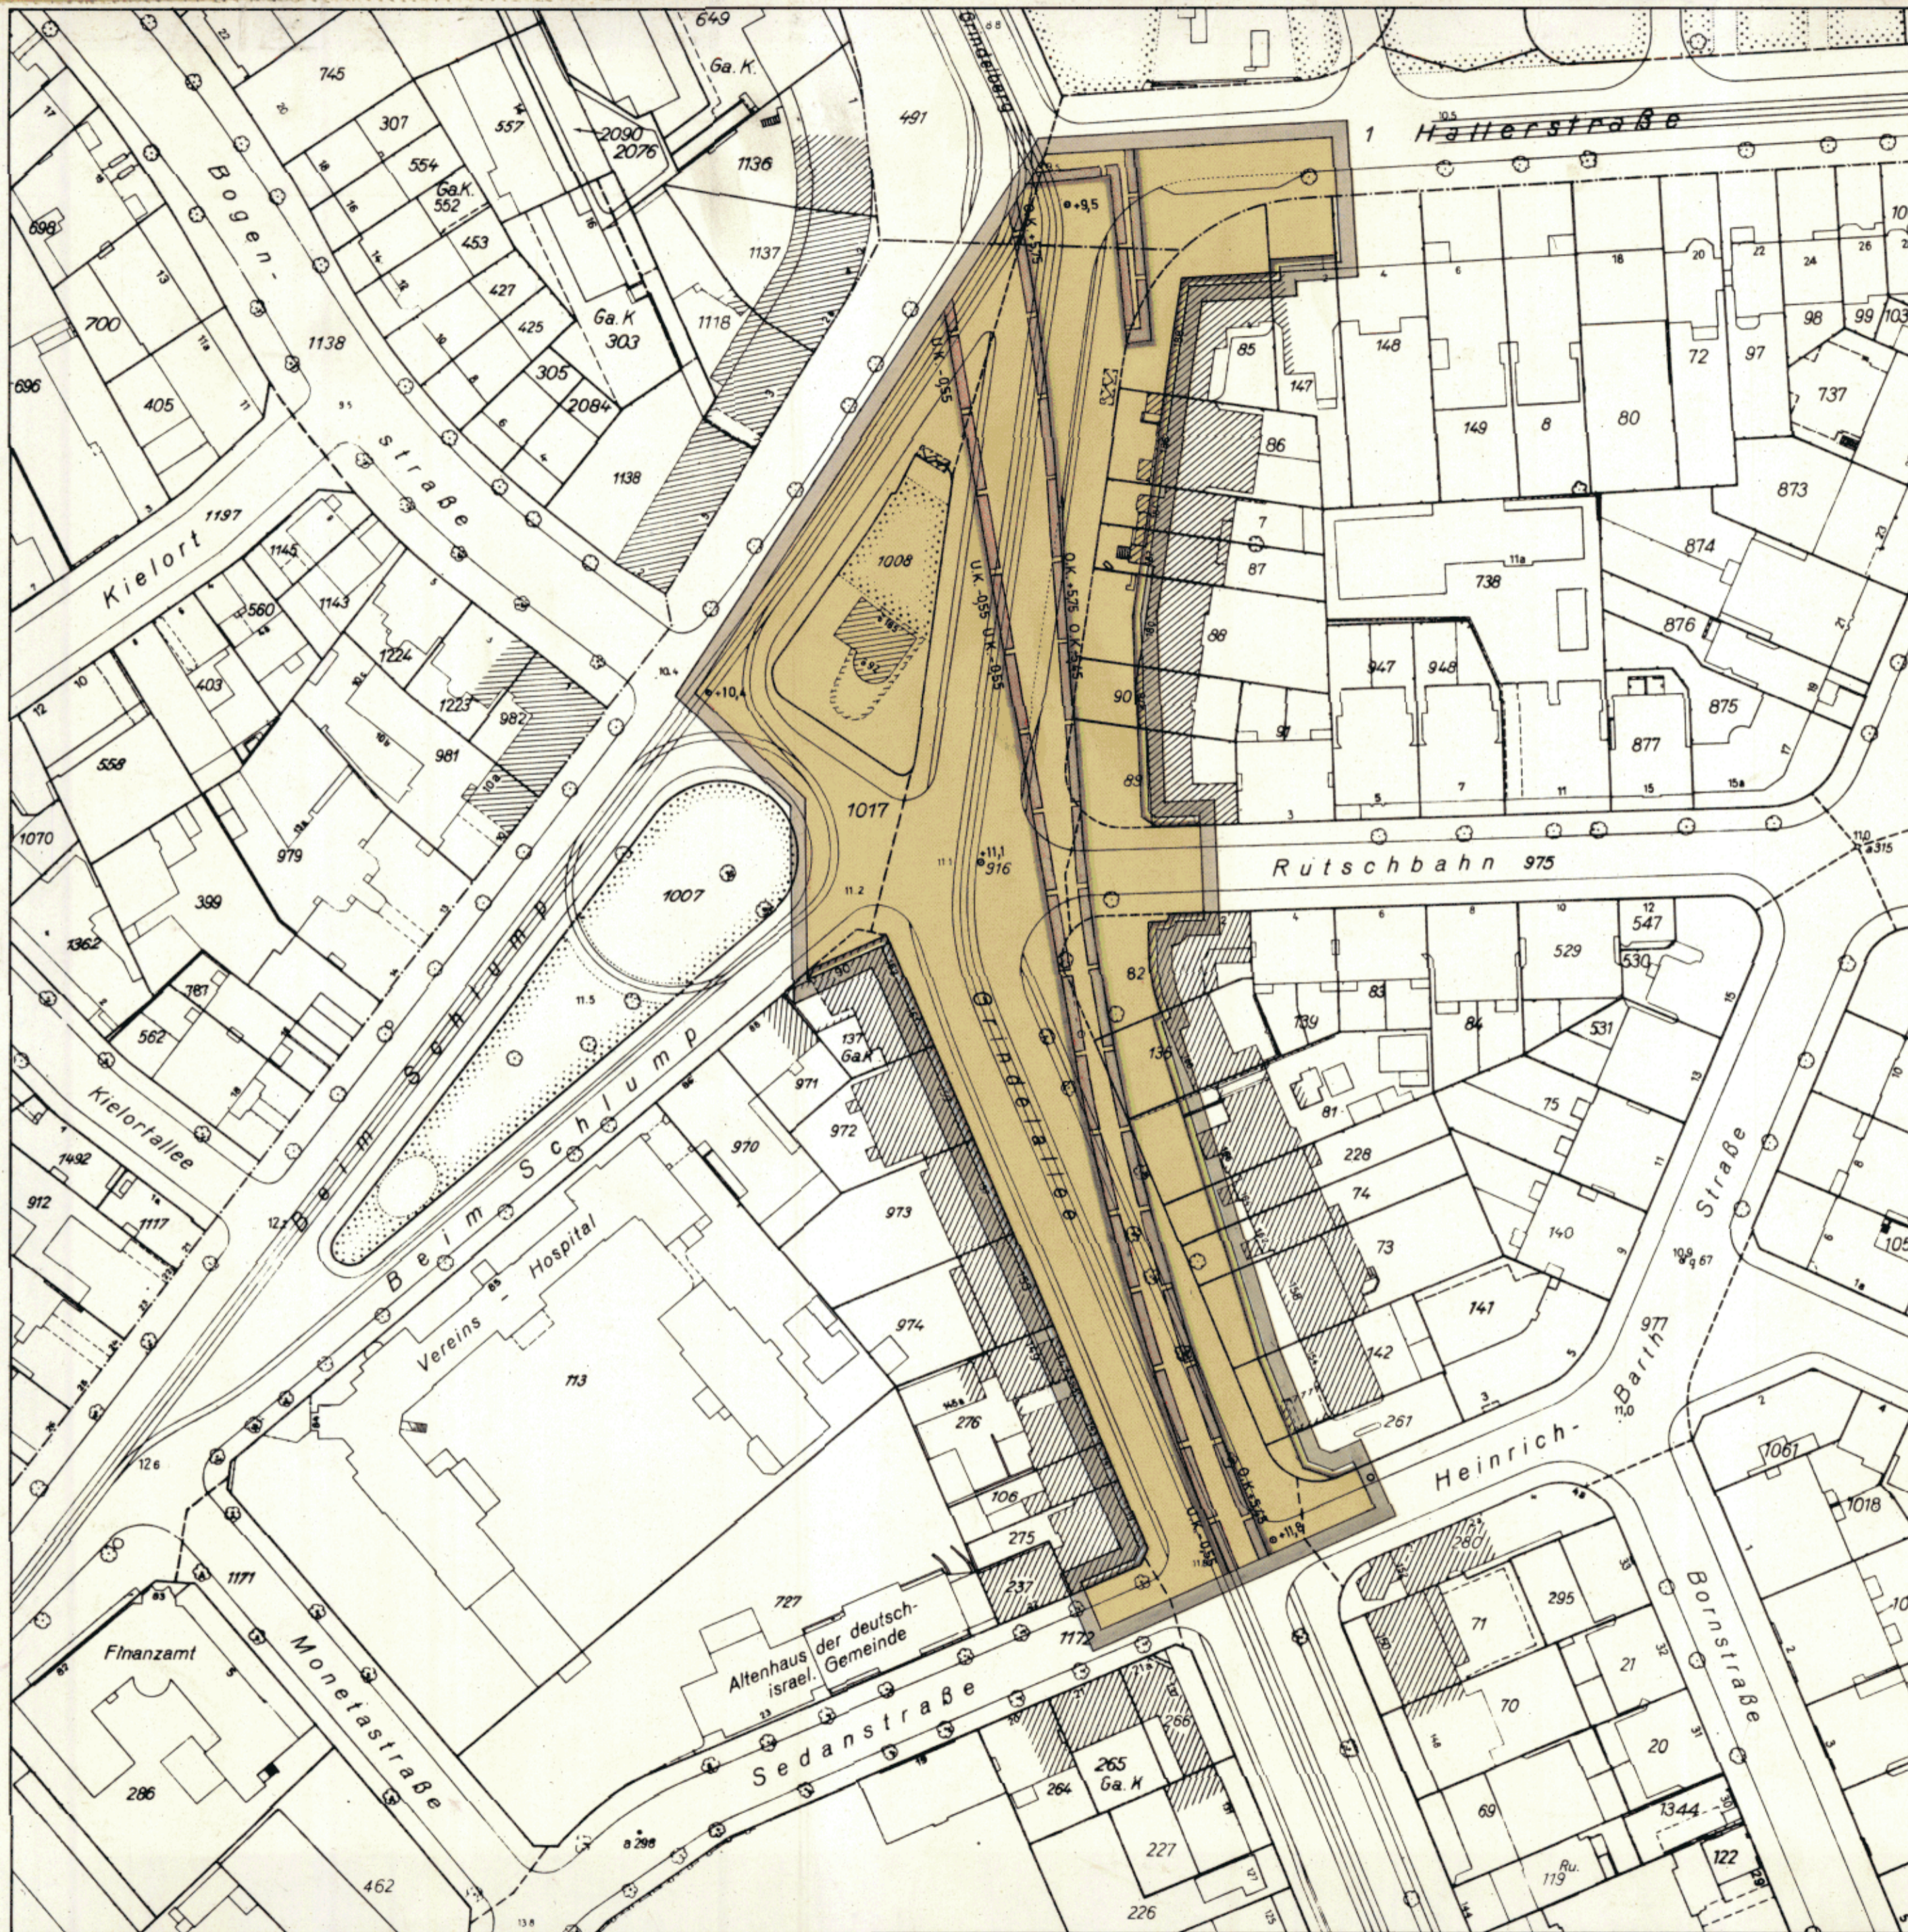

- GRENZE DES RÄUMLICHEN GELTUNGSBEREICHES  
DES BEBAUUNGSPLANES
- STRASSENBEGRENZUNGS-  
BEGRENZUNG SONSTIGER VERKEHRSFLÄCHEN
- STRASSENVERKEHRSFLÄCHEN
- STRASSENHÖHEN IN METERN BEZOGEN AUF  
NORMALNULL z.B. 0 + 11,8
- UNTERIRDISCHE BAHNANLAGEN  
ERSATZ DER PLANFESTSTELLUNG NACH § 28 ABSATZ 3  
PERSONENBEFÖRDERUNGSGESETZ
- OBERKANTE TUNNEL z.B. O.K. + 5,75m BEZOGEN AUF NN
- UNTERKANTE TUNNEL z.B. U.K. - 0,55m BEZOGEN AUF NN
- KENNZEICHNUNGEN**
- VORHANDENE BAUTEN

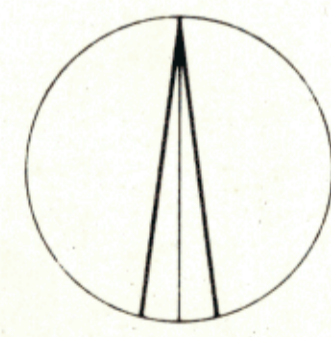

1 1000

Festgestellt durch Verordnung vom 5. Dezember 1967

|                                     |  |
|-------------------------------------|--|
| <b>FREIE UND HANSESTADT HAMBURG</b> |  |
| <b>BEBAUUNGSPLAN</b>                | AUF GRUND DES BUNDESBAUGESETZES<br>VOM 23 JUNI 1960 (BGBl. I S. 341) |
| <b>ROTHERBAUM 3</b>                 |  |
| BEZIRK EIMSBÜTTEL                   | ORTSTEIL 311   |

Offsdruck: Vermessungsamt Hamburg 1967

Freie und Hansestadt Hamburg  
Baubehörde  
Landesplanungsamt  
Hamburg 76, Stadthausbrücke 8  
Tel. 34 10 04

Feldvergleich 10. Nov. 1964

Archiv Nr. 23217A



# HAMBURGISCHES GESETZ- UND VERORDNUNGSBLATT

## TEIL I

Nr. 57

DONNERSTAG, DEN 14. DEZEMBER

1967

| Tag         | Inhalt  | Seite |
|-------------|---|-------|
| 5. 12. 1967 | Verordnung über den Bebauungsplan Rotherbaum 3 .....                        | 325   |
| 5. 12. 1967 | Verordnung über die Entschädigung bei Schulunfällen .....                   | 326   |
| 5. 12. 1967 | Verordnung über den Arbeitsschutz für jugendliche hamburgische Beamte ..... | 328   |

### Verordnung über den Bebauungsplan Rotherbaum 3

Vom 5. Dezember 1967

Auf Grund des § 10 des Bundesbaugesetzes vom 23. Juni 1960 (Bundesgesetzblatt I Seite 341) in Verbindung mit § 2 Absatz 1 des Gesetzes über die Feststellung von Bauleitplänen und ihre Sicherung vom 3. Juli 1961 (Hamburgisches Gesetz- und Verordnungsblatt Seite 232) wird verordnet:

#### Einziger Paragraph

(1) Der Bebauungsplan Rotherbaum 3 für den Geltungsbereich Sedanstraße — Westseite Grindelallee — Beim Schlump — Grindelberg — Hallerstraße — von der Ost-

grenze des Flurstücks 147 über die Flurstücke 147, 85, 86, 7, 87, 88, 90, 89 der Gemarkung Rotherbaum bis Rutschbahn — über die Flurstücke 82, 135, 81, 228, 74, 73, 142 und 261 der Gemarkung Rotherbaum bis Heinrich-Barth-Straße (Bezirk Eimsbüttel, Ortsteil 311) wird festgestellt.

(2) Das maßgebliche Stück des Bebauungsplans wird beim Staatsarchiv zu kostenfreier Einsicht für jedermann niedergelegt. Ein Abdruck des Plans kann beim örtlich zuständigen Bezirksamt kostenfrei eingesehen werden. Soweit zusätzliche Abdrucke beim Bezirksamt zur Verfügung stehen, können sie gegen Kostenerstattung erworben werden.

Gegeben in: der Versammlung des Senats,

Hamburg, den 5. Dezember 1967.