

TB 1018 (81.7)

(Entwurf) Teilbebauungsplan 1018

Auf Grund des § 3 des Hamburgischen Bebauungsplangesetzes vom 31. Oktober 1923

für Süderquerweg, 5. Bauabschnitt
(3 Teile) Teil 1

Bezirk Bergedorf Stadtteil Kirchwerder Ortsteil 607

Entworfen, Hamburg, den 2. November 1959

Bezirksamt Bergedorf

Bauamt
Stadtplanungsabteilung gez. i.V. Janssen

Aufgestellt, Hamburg, den 3. 3. 1961

Baubehörde

Oberbaudirektor Landesplanungsamt Tiefbauamt

gez. Hebebrand gez. Dr. Speckter gez. Sill
OBERBAUDIREKTOR ERSTER BAUDIREKTOR ERSTER BAUDIREKTOR

Öffentlich ausgelegen vom 11. 10. 1960 bis 26. 11. 1960
beim Bezirksamt Bergedorf Bauamt - Stadtplanungsabteilung

gez. Schlepper

Festgestellt durch Rechtsverordnung des Senats vom 13. 6. 1961
als maßgebliches Stück des Teilbebauungsplanes

Der Protokollführer des Senats

In Kraft getreten am _____
(GVBl. 19 _____ Seite _____)

Zugestimmt:
Bezirksausschuß am 17. 12. 1959
Landesplanungsausschuß am 30. 6. 1960
Baudeputation am 21. 9. 1960


Kartenunterlage mit vollständiger Darstellung des Grundstücksbestandes und der baulichen Anlagen ausgefertigt

Hamburg, den 27. Oktober 1959

Bezirksamt Bergedorf
Kataster- und Vermessungsamt

Antje
Obervermessungsrat

- Zeichenerklärung**
- Straßen- oder Uferlinien
 - Aufgehobene Straßen- oder Uferlinien
 - Neue Straßen- oder Uferlinien
 - Baulinien
 - Aufgehobene Baulinien
 - Neue Baulinien
 - Vorhandene Durchfahrten oder Durchgänge
 - Durchfahrten oder Durchgänge, die in festgestellten Plänen enthalten aber noch nicht gebaut sind
 - Neue Durchfahrten oder Durchgänge
 - Vorhandene Arkaden
 - Arkaden, die in festgestellten Plänen enthalten aber noch nicht gebaut sind
 - Neue Arkaden
 - Außerdem sind zu unterscheiden:
 - Eingebaute Arkaden
 - Vorgebaute Arkaden
 - Straßenflächen
 - Neue Straßenflächen
 - Von jeglicher Bebauung freizuhalten Flächen
 - Wasserflächen
 - Neue Wasserflächen
 - Bahnanlagen
 - Neue Bahnanlagen
 - Öffentl. Park- und Grünanlagen
 - Neue Öffentl. Park- und Grünanlagen
 - Vorhandene Gebäude
 - Fläche für besondere Zwecke (Zweckangabe)
 - Begrenzungslinien
 - Änderung der Nutzung:
 - Bisherige Nutzung: schmaler Streifen
 - Neu bestimmte Nutzung: breiter Streifen
 - +1.95 Vorhandene Straßenhöhe über NN
 - +2.00 Neue Straßenhöhe über NN

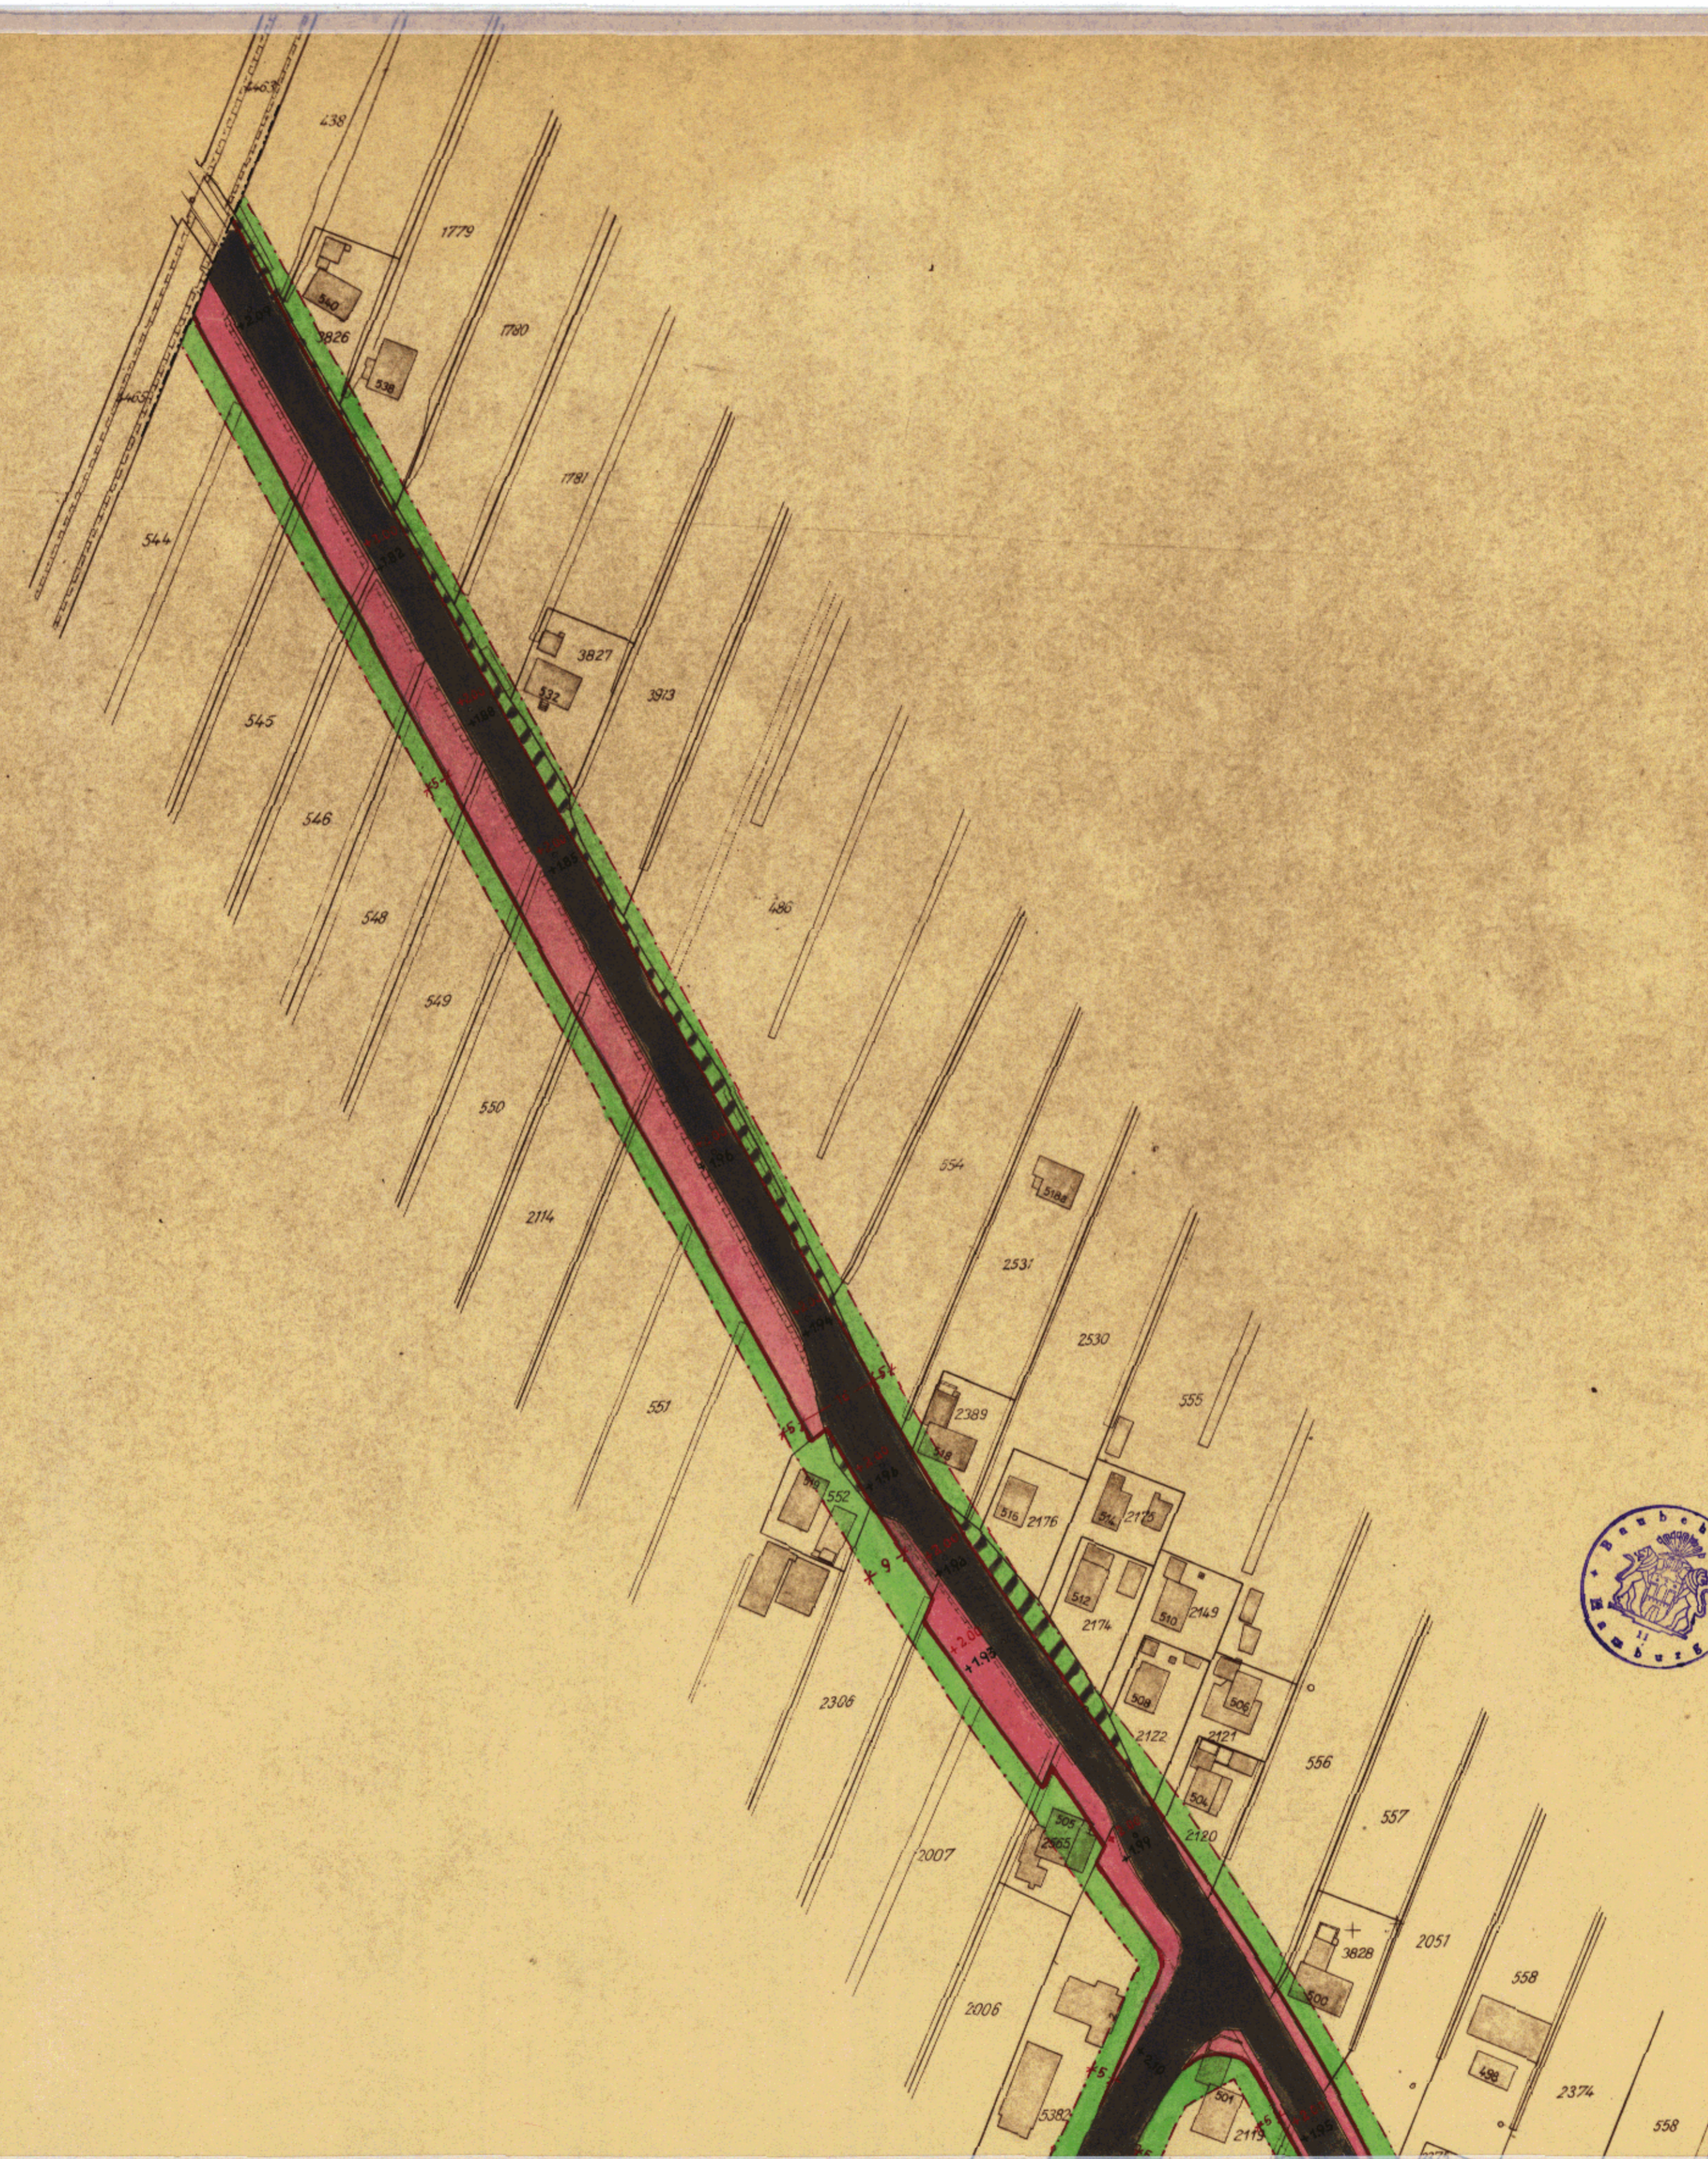

Die Übereinstimmung mit dem Original-Teilbebauungsplan wird bescheinigt.
Hamburg, den 13. März 1961
Hei. Janssen

M. 4045/1

1018
TB 1018 (B.1.2)

(Entwurf)-Teilbebauungsplan 1018

Auf Grund des § 3 des Hamburgischen Bebauungsplangesetzes vom 31. Oktober 1923

für Süderquerweg, 5. Bauabschnitt
(3 Teile) Teil 2

Bezirk Bergedorf Stadtteil Kirchwerder Ortsteil 607

Entworfen, Hamburg, den 2. November 1959

Bezirksamt Bergedorf

Bauamt

Stadtplanungsabteilung gez. v. Janssen

Aufgestellt, Hamburg, den 3. 3. 1961

Baubehörde

Oberbaudirektor Landesplanungsamt Tiefbauamt

gez. Hebebrand gez. Dr. Speckter gez. Sill
OBERBAUDIREKTOR ERSTER BAUDIREKTOR ERSTER BAUDIREKTOR

Öffentlich ausgelegen vom 11. 10. 1960 bis 26. 11. 1960

beim Bezirksamt Bergedorf Bauamt - Stadtplanungsabteilung

gez. Schlepper

Festgestellt durch Rechtsverordnung des Senats vom 13. 6. 1961
als maßgebliches Stück des Teilbebauungsplanes.

-Der Protokollführer des Senats-

In Kraft getreten am

(GVBl. 19. Seite)

Zugestimmt:

Bezirksausschuß am 17. 12. 1959

Landesplanungsausschuß am 30. 6. 1960

Baudeputation am 21. 9. 1960

Kartenunterlage mit vollständiger Darstellung des Grundstücksbestandes und der baulichen Anlagen ausgefertigt.

Hamburg, den 27. Oktober 1959

Bezirksamt Bergedorf

Kataster- und Vermessungsamt

Kulzer

Obervermessungsrat

- Zeichenerklärung**
- Straßen- oder Uferlinien
 - Aufgehobene Straßen- oder Uferlinien
 - Neue Straßen- oder Uferlinien
 - Baulinien
 - Aufgehobene Baulinien
 - Neue Baulinien
 - Vorhandene Durchfahrten oder Durchgänge
 - Durchfahrten oder Durchgänge, die in festgestellten Plänen enthalten aber noch nicht gebaut sind
 - Neue Durchfahrten oder Durchgänge
 - Vorhandene Arkaden
 - Arkaden, die in festgestellten Plänen enthalten aber noch nicht gebaut sind
 - Neue Arkaden
 - Außerdem sind zu unterscheiden:
 - Eingebaute Arkaden
 - Vorgebaute Arkaden
 - Straßenflächen
 - Neue Straßenflächen
 - Von jeglicher Bebauung freizuhaltende Flächen
 - Wasserflächen
 - Neue Wasserflächen
 - Bahnanlagen
 - Neue Bahnanlagen
 - Öffentl. Park- und Grünanlagen
 - Neue Öffentl. Park- und Grünanlagen
 - Vorhandene Gebäude
 - Fläche für besondere Zwecke (Zweckangabe)
 - Begrenzungslinien
 - Anderung der Nutzung:
 - Bisherige Nutzung: schmaler Streifen
 - Neu bestimmte Nutzung: breiter Streifen
 - +2.25 Vorhandene Straßenhöhe über NN
 - +2.10 Neue Straßenhöhe über NN



Die Übereinstimmung mit dem Original-Teilbebauungsplan wird bescheinigt.

Hamburg, den 6. März 1961

Kap. Karp

Mr. 4045/2

TB 1018 (B.L.3)

(Entwurf) Teilbebauungsplan 1018

Auf Grund des § 3 des Hamburgischen Bebauungsplangesetzes vom 31. Oktober 1923

für Süderquerweg, 5. Bauabschnitt (3 Teile) Teil 3

Bezirk Bergedorf Stadtteil Kirchwerder Ortsteil 607

Entworfen, Hamburg, den 2. November 1959
Bezirksamt Bergedorf

Bauamt
Stadtplanungsabteilung gez. Janssen

Aufgestellt, Hamburg, den 3.3.1961

Baubehörde

Oberbaudirektor Landesplanungsamt Tiefbauamt
gez. gez. gez.

Hebebrand Dr. Speckter Sill Str. 3/2 u
Oberbaudirektor Erster Baudirektor Erster Baudirektor

Öffentlich ausgelegt vom 11.10.1960 bis 26.11.1960
beim Bezirksamt Bergedorf Bauamt - Stadtplanungsabteilung

gez. Schlepper
Oberbauführer

Festgestellt durch Rechtsverordnung des Senats vom 13.6.1961
als maßgebliches Stück des Teilbebauungsplanes

Der Protokollführer des Senats

In Kraft getreten am
(GVBl. 19. Seite)

Zugestimmt:
Bezirksausschuß am 17.12.1959
Landesausschuß am 30.6.1960
Baudeputation am 21.9.1960

Kartenunterlage mit vollständiger Darstellung des Grundstücksbestandes und der baulichen Anlagen ausgefertigt.

Hamburg, den 27. Oktober 1959


Bezirksamt Bergedorf
Kataster- und Vermessungsamt

Meyer
Obervermessungsrat

- Zeichenerklärung**
- Straßen- oder Uferlinien
 - Aufgehobene Straßen- oder Uferlinien
 - Neue Straßen- oder Uferlinien
 - Baulinien
 - Aufgehobene Baulinien
 - Neue Baulinien
 - Vorhandene Durchfahrten oder Durchgänge
 - Durchfahrten oder Durchgänge, die in festgestellten Plänen enthalten aber noch nicht gebaut sind
 - Neue Durchfahrten oder Durchgänge
 - Vorhandene Arkaden
 - Arkaden, die in festgestellten Plänen enthalten aber noch nicht gebaut sind
 - Neue Arkaden
 - Außerdem sind zu unterscheiden:
 - Eingebaute Arkaden
 - Vorgebaute Arkaden
 - Straßenflächen
 - Neue Straßenflächen
 - Von jeglicher Bebauung freizuhalten Flächen
 - Wasserflächen
 - Neue Wasserflächen
 - Bahnanlagen
 - Neue Bahnanlagen
 - Öffentl. Park- und Grünanlagen
 - Neue Öffentl. Park- und Grünanlagen
 - Vorhandene Gebäude
 - Fläche für besondere Zwecke (Zweckangabe)
 - Begrenzungslinien
 - Anderung der Nutzung:
 - ▨ Bisherige Nutzung: schmaler Streifen
 - ▨ Neu bestimmte Nutzung: breiter Streifen
 - + 2.23 Vorhandene Straßenhöhe über NN
 - + 2.40 Neue Straßenhöhe über NN



Die Übereinstimmung mit dem Original-Teilbebauungsplan wird bescheinigt.
Hamburg, den 11.11.1961
Kranke
Rep. Insp.

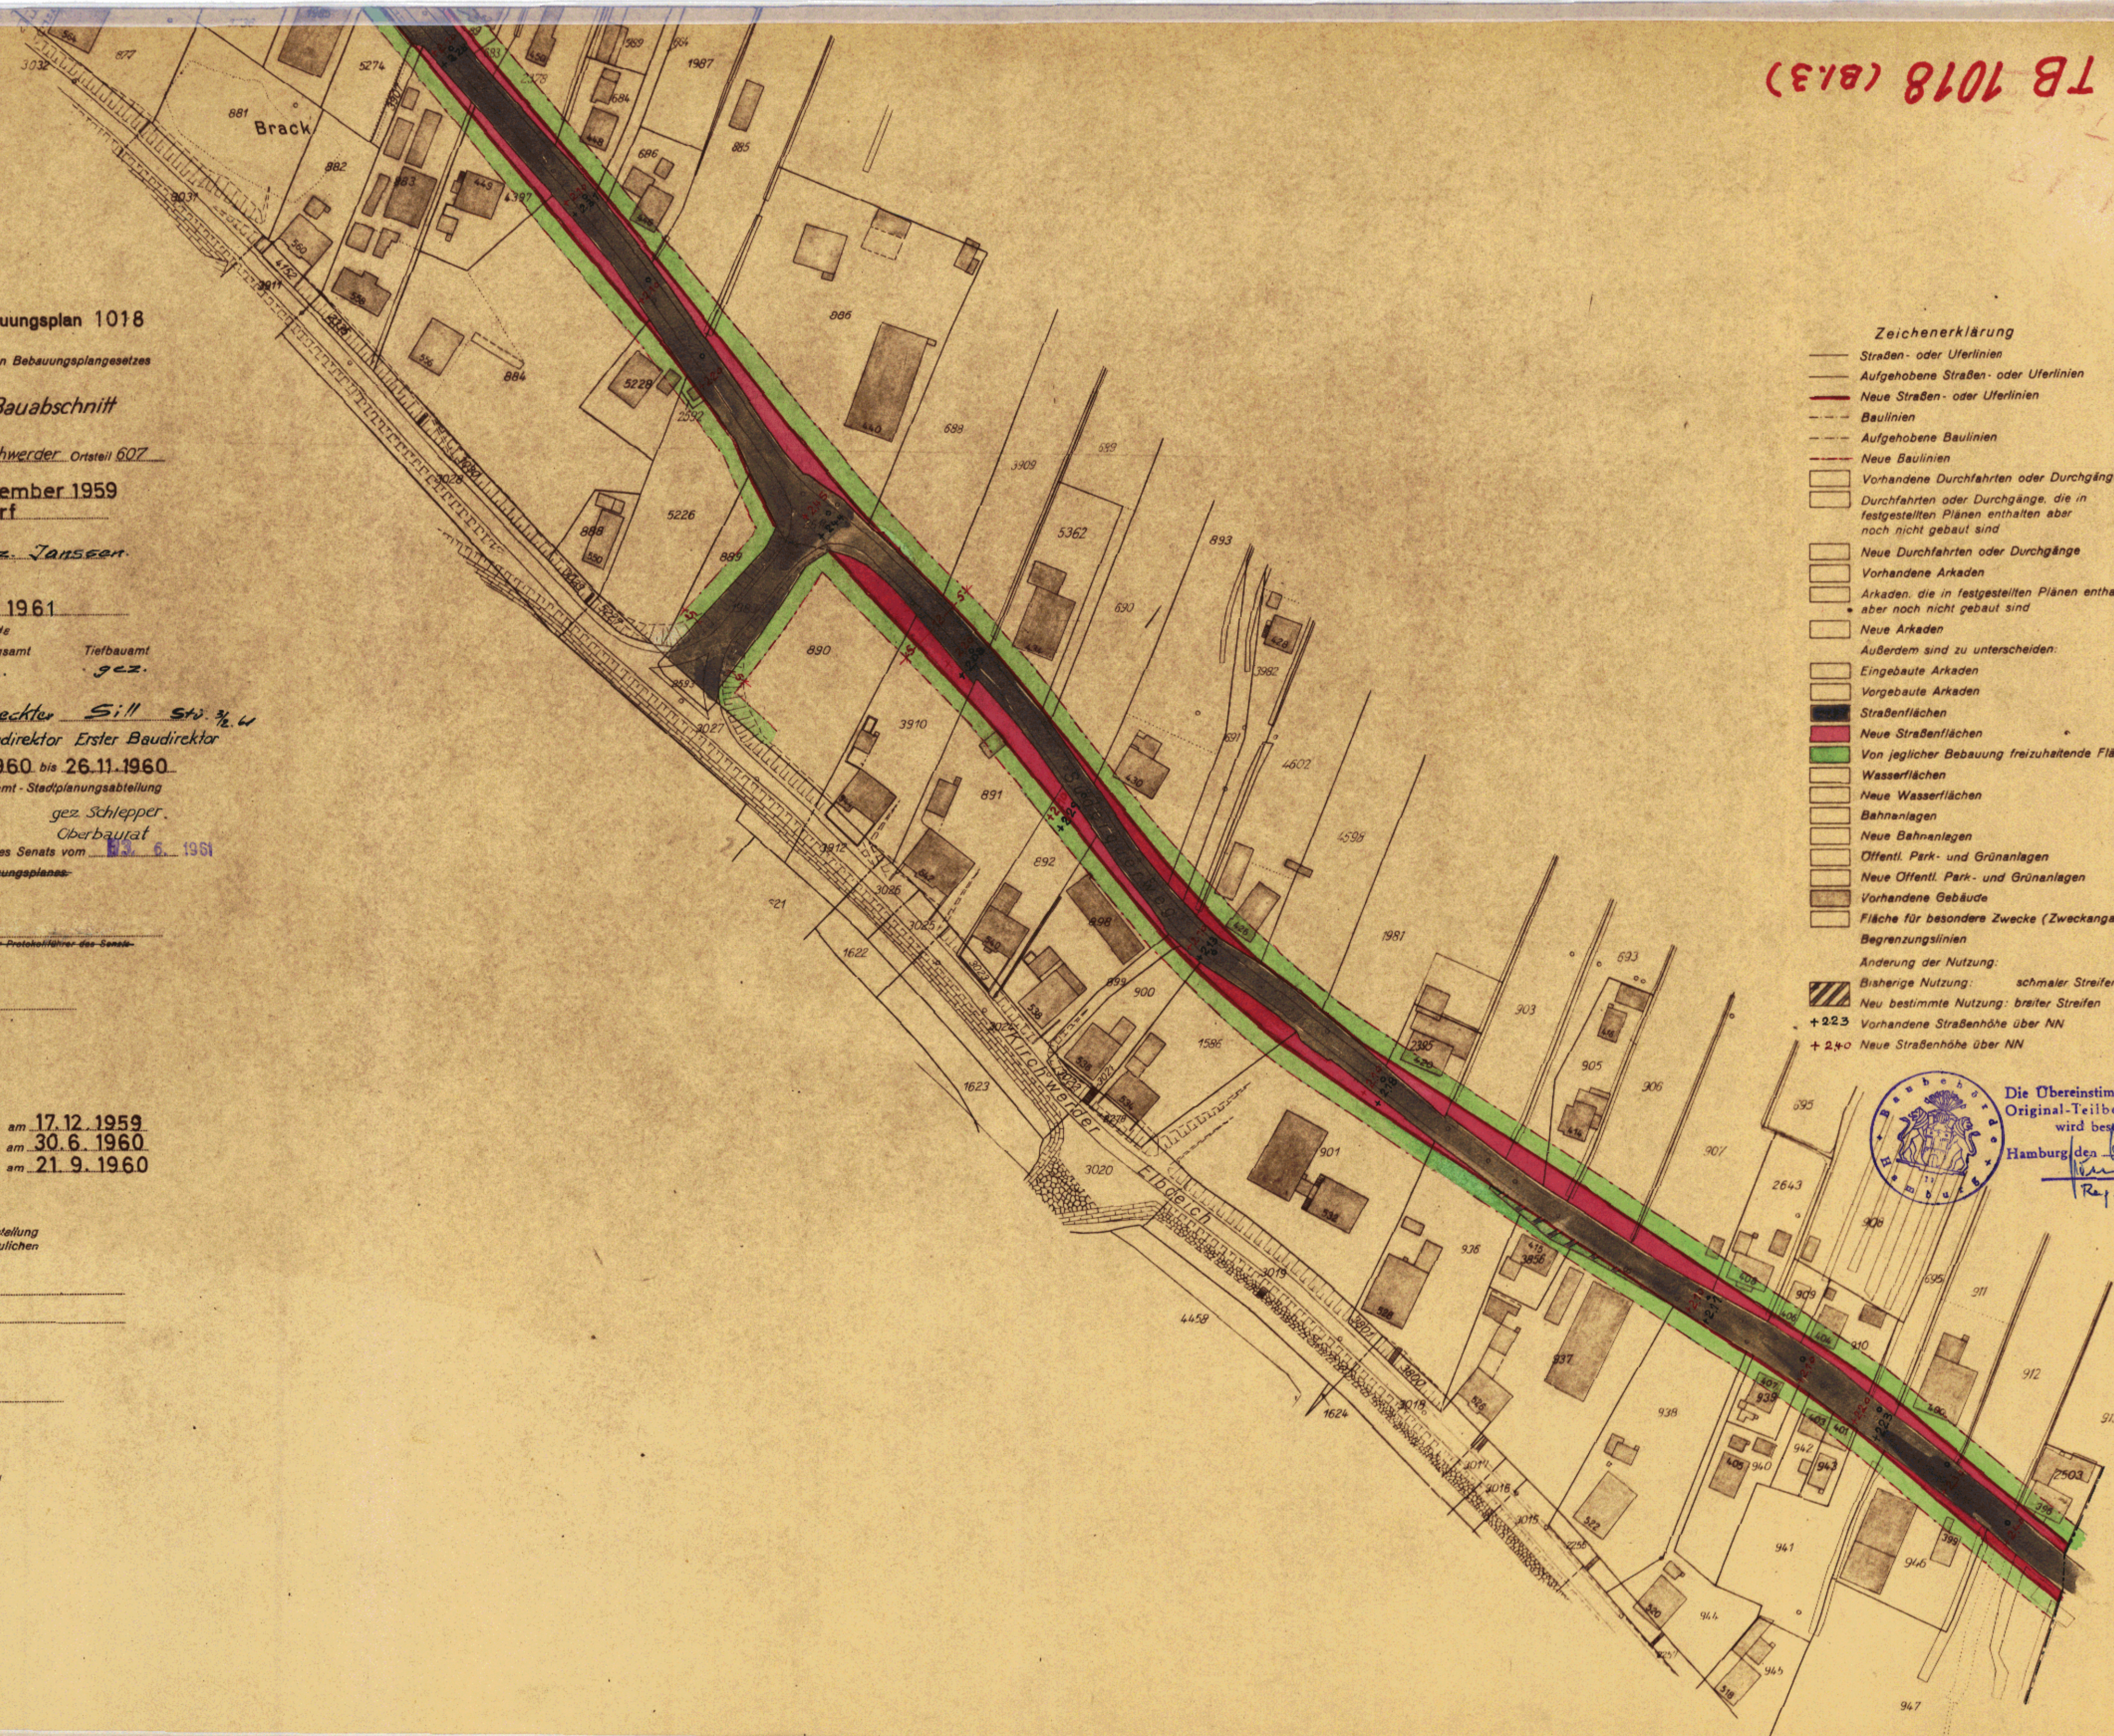

M. 7045 13