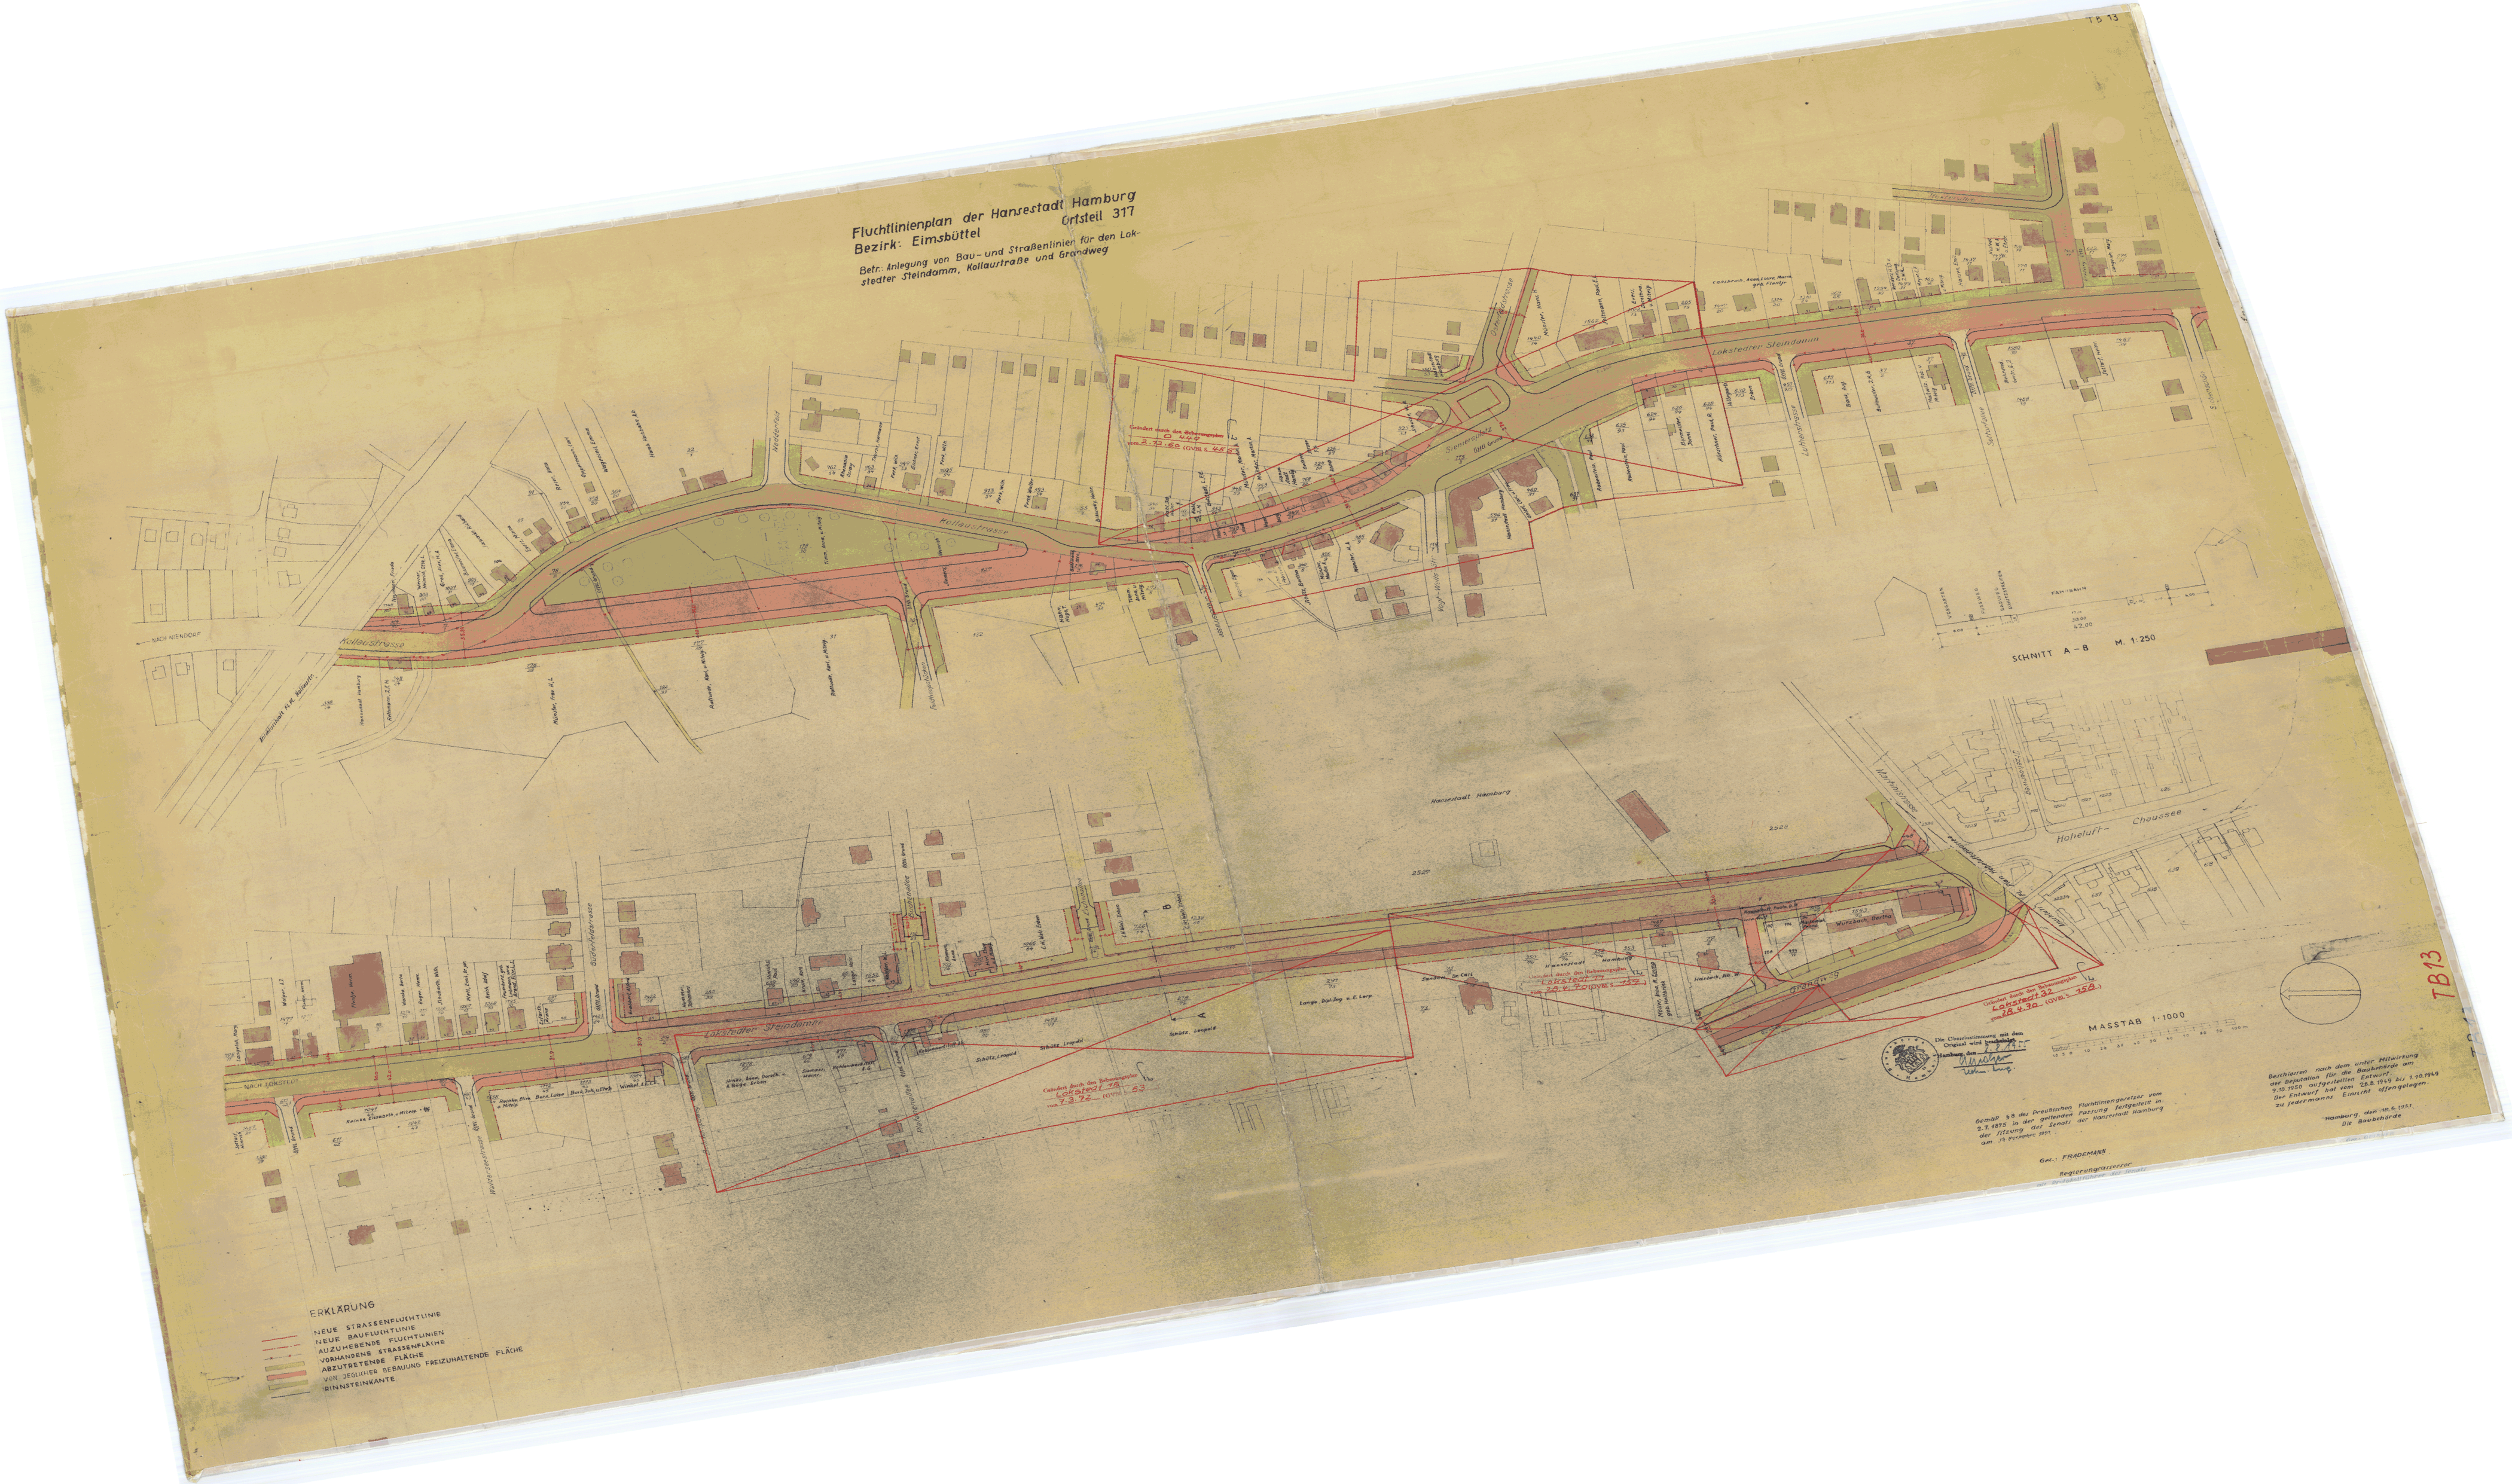
Fluchtlinienplan der Hansestadt Hamburg
Ortsteil 317
Bezirk: Eimsbüttel
Betr.: Anlegung von Bau- und Straßenlinien für den Lokstedter Steindamm, Kollaustraße und Grandweg
TB 13
Lokstedter Steindamm
Kollaustrasse
Hellkamp
Hellkamp
Hellkamp
Grandweg
Grandweg
Grandweg