

TB 179  
X TB 179

# TEILBEBAUUNGSPLAN

AUF GRUND DES §3 DES HAMBURGISCHEN BEBAUUNGSPLANGESETZES VOM 31. OKTOBER 1923

BEZIRK HAMBURG-MITTE


STADTTEIL ST. GEORG

ORTSTEIL 114

## FÜR: KREUZWEG - ALTMANNSTRASSE




M. 1:1000

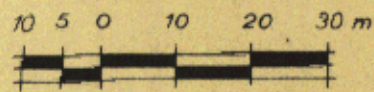

### ZEICHENERKLÄRUNG

- STRASSEN-ODER UFERLINIEN
- x-x- AUFGEHOBENE STRASSEN-ODER UFERLINIEN
- NEUE STRASSEN-ODER UFERLINIEN
- BAULINIEN
- - - AUFGEHOBENE BAULINIEN
- NEUE BAULINIEN
- [Hatched] VORHANDENE DURCHFARTEN OD. DURCHGÄNGE
- [Hatched] FESTGESETZTE DURCHFARTEN OD. DURCHGÄNGE
- [Hatched] NEUE DURCHFARTEN OD. DURCHGÄNGE
- [Hatched] VORHANDENE ARKADEN
- [Hatched] FESTGESETZTE ARKADEN
- [Hatched] NEUE ARKADEN
- [Red] NEUE STRASSENFLÄCHEN
- [Yellow] STRASSENFLÄCHEN
- [White] VON JEGL. BEBAUUNG FREIZUHALTENDE FLÄCHEN
- [Blue] WASSERFLÄCHEN
- [Light Blue] NEUE WASSERFLÄCHEN
- [Green] BAHNANLAGEN
- [Green] NEUE BAHNANLAGEN
- [Green] ÖFFENTL. PARK- U. GRÜNANLAGEN
- [Green] NEUE ÖFFENTL. PARK- U. GRÜNANLAGEN
- [Green] VORHANDENE GEBÄUDE
- [Green] FLÄCHE FÜR BES. ZWECKE (OMNIBUSBAHNHOF)
- BEGRENZUNGSINIEN
- [Dashed] AUFHEBUNGEN:
- [Thin Hatched] BISHERIGE NUTZUNG: SCHMALER STREIFEN
- [Thick Hatched] NEU AUSGEWIESEN: BREITER STREIFEN

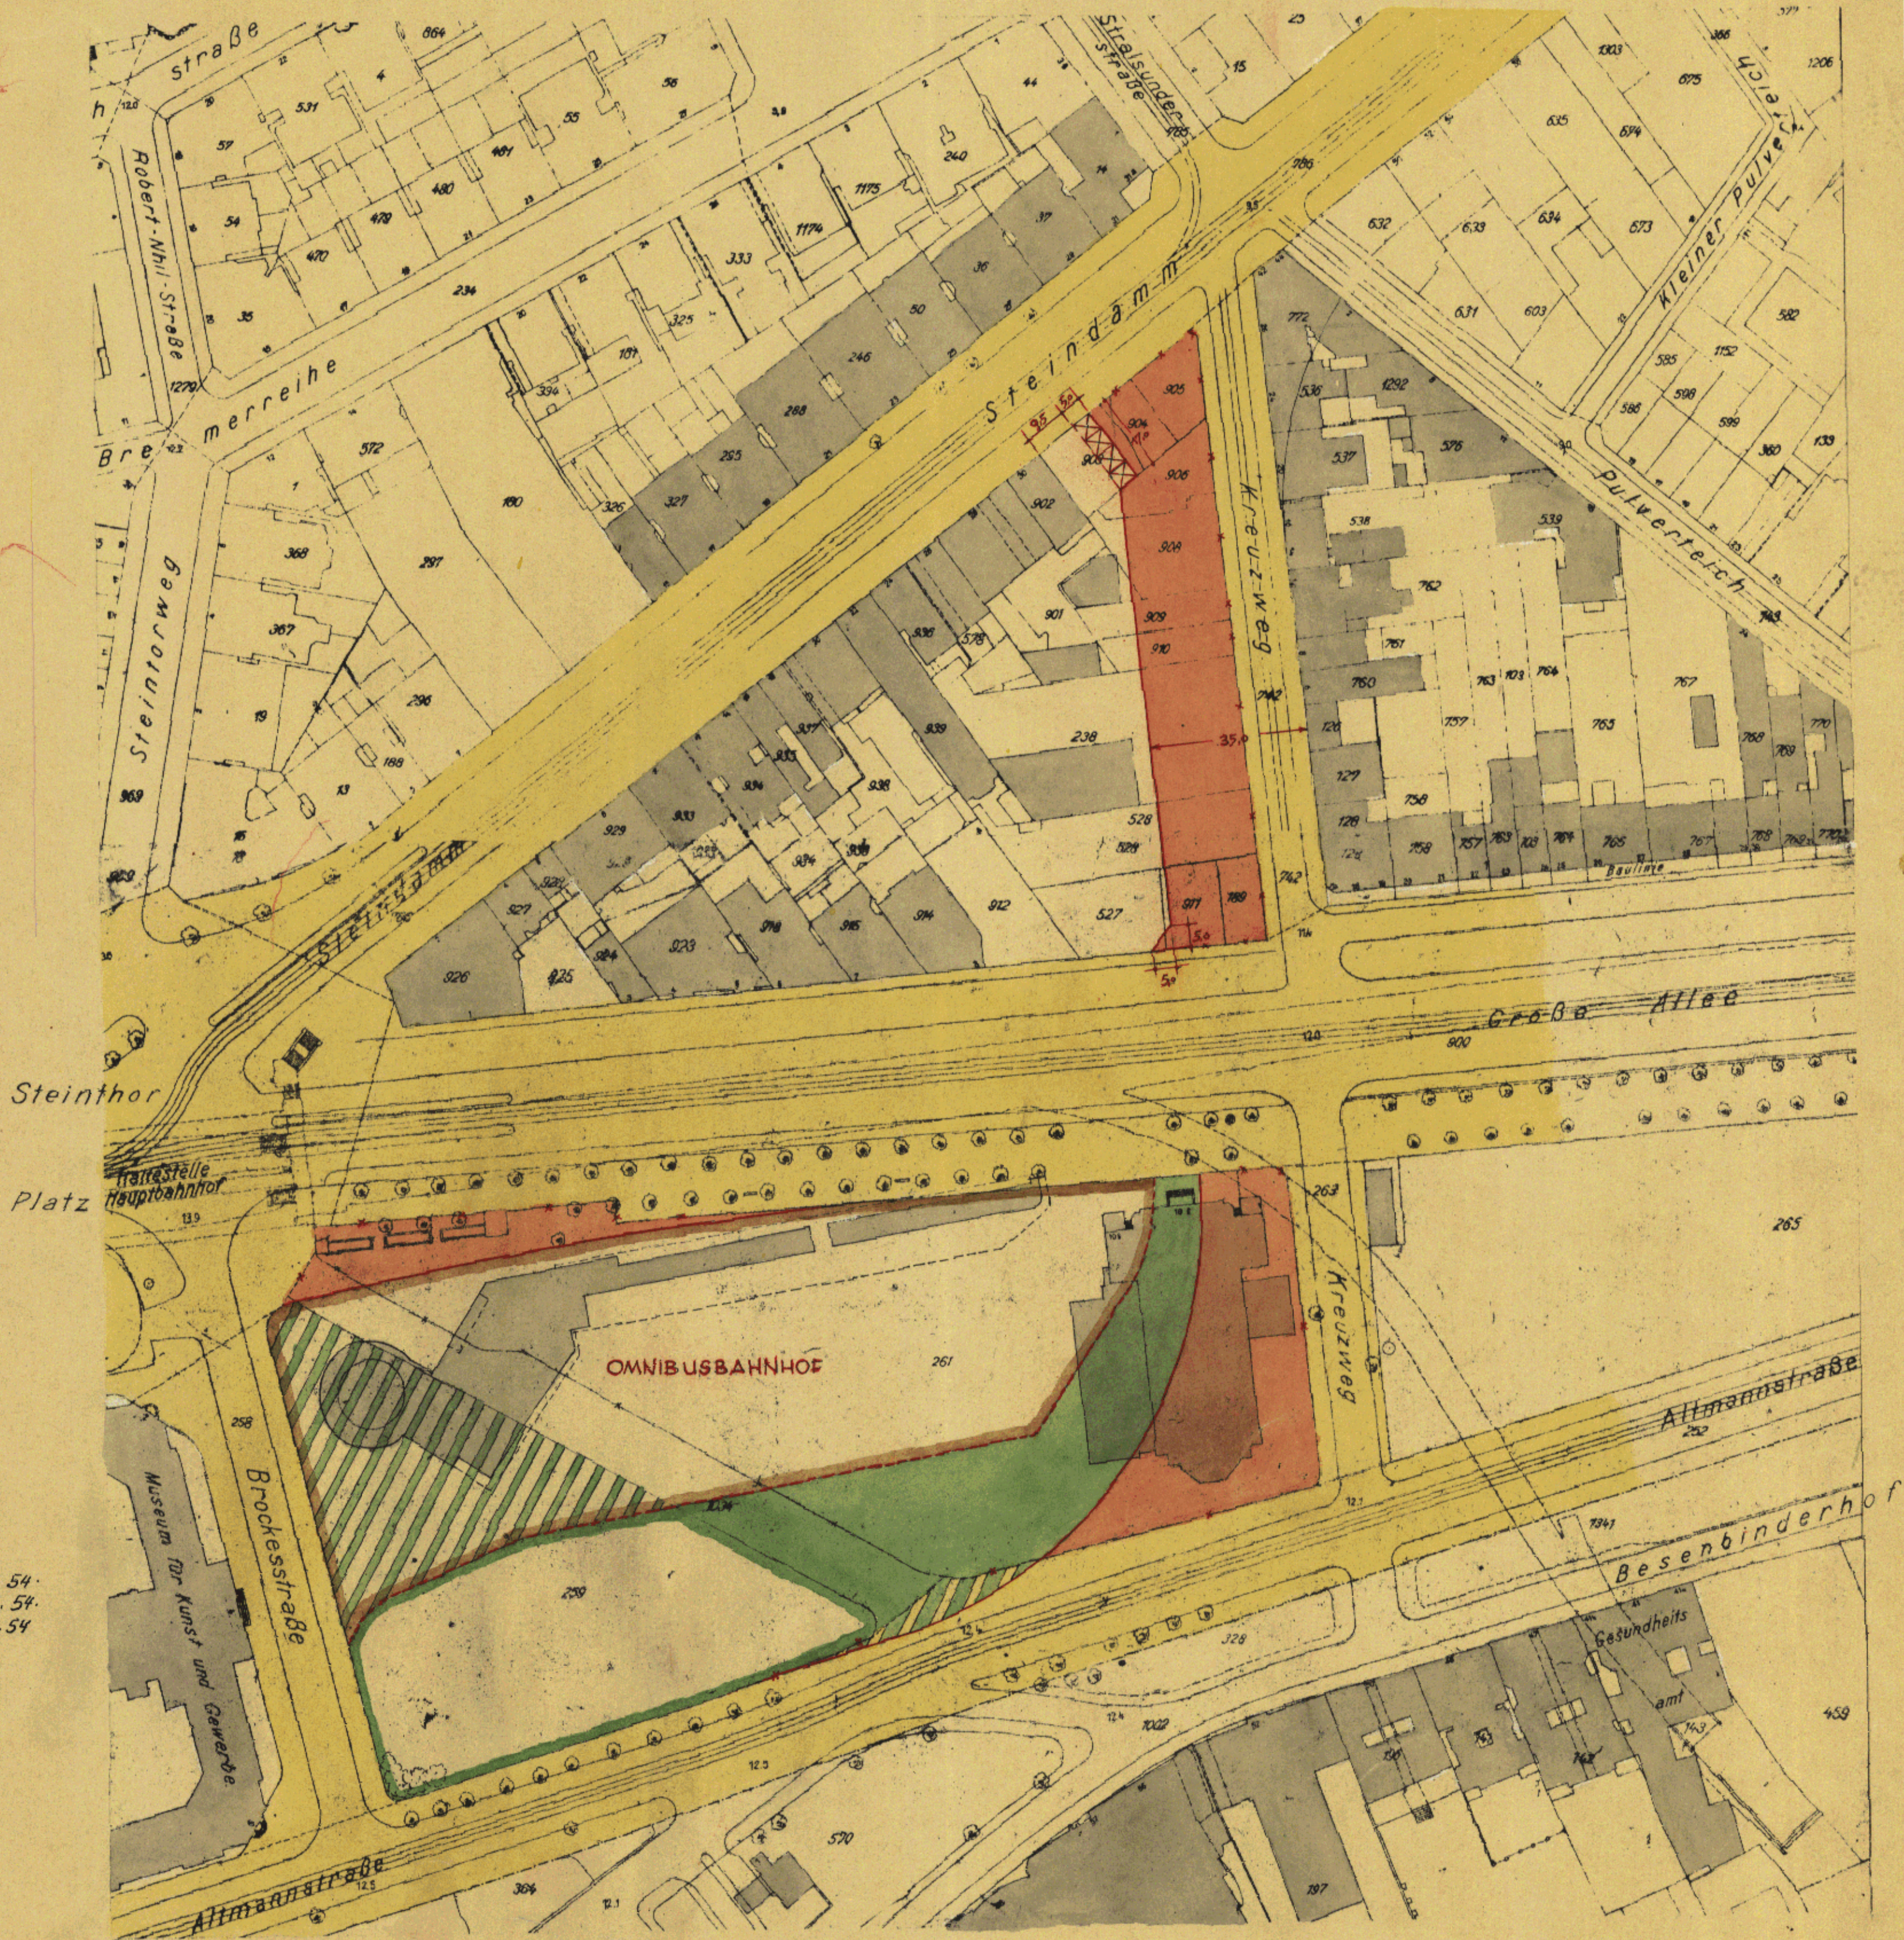

BEZIRKSBAUAUSSCH. 24.6.54  
LANDESPLAN.-AUSSCH. 24.6.54  
BAUDEPUTATION 4.9.54

Bezirksamt Hamburg-Mitte  
Bezirksbauamt  
Stadtplanungsabteilung  
Bleichenbrücke 17 a

Die Übereinstimmung mit dem  
Original wird bescheinigt  
Hamburg, den 21. April 1955

*Mundt*

ENTWORFEN, HAMBURG, DEN 28. Febr. 1954  
BEZIRKSBAUAMT HAMBURG-MITTE  
STADTPLANUNGSABTEILUNG

AUFGESTELLT, HAMBURG, DEN 8. März 1954  
BAUBEHÖRDE  
LANDESPLANUNGSAMT TIEFBAUAMT

ÖFFENTLICH AUSGELEGEN VOM 9. NOV. BIS 21. DEZ. 1954  
BEIM BEZIRKSBAUAMT HAMBURG-MITTE, STADTPLANUNGSABTEILUNG

FESTGESTELLT IN DER SITZUNG DES SENATS AM 6. Mai 1955  
DER PROTOKOLLFÜHRER DES SENATS

gez. BERTRAM  
REGIERUNGSRAT

IN KRAFT GETRETEN AM (AMTL. ANZEIGER 19 SEITE)

gez. MEY  
BAURAT

gez. HEBERBRAND  
OBERBAUDIREKTOR

gez. Dr. SPECKTER  
BAUDIREKTOR

gez. SILL  
ERSTER BAUDIREKTOR

gez. MEY  
BAURAT

Landesarchiv Hamburg  
Baubehörde  
Landesplanungsamt  
Hamburg 36, Stadliousbrücke 8  
Tel. 34 10 08

Archiv

Nov. 99.6