TB.18 BLATT 3

TB 18 (Bl.3)

TEILBEBAUUNGSPLAN
DER FREIEN UND HANSESTADT HAMBURG

BEZIRK EIMSBÜTTEL STADTTEIL SCHNELSEN
ORTSTEIL NR. 319

BETRIFFT: BURGWEDEL / UMGEHUNGSSTRASSE

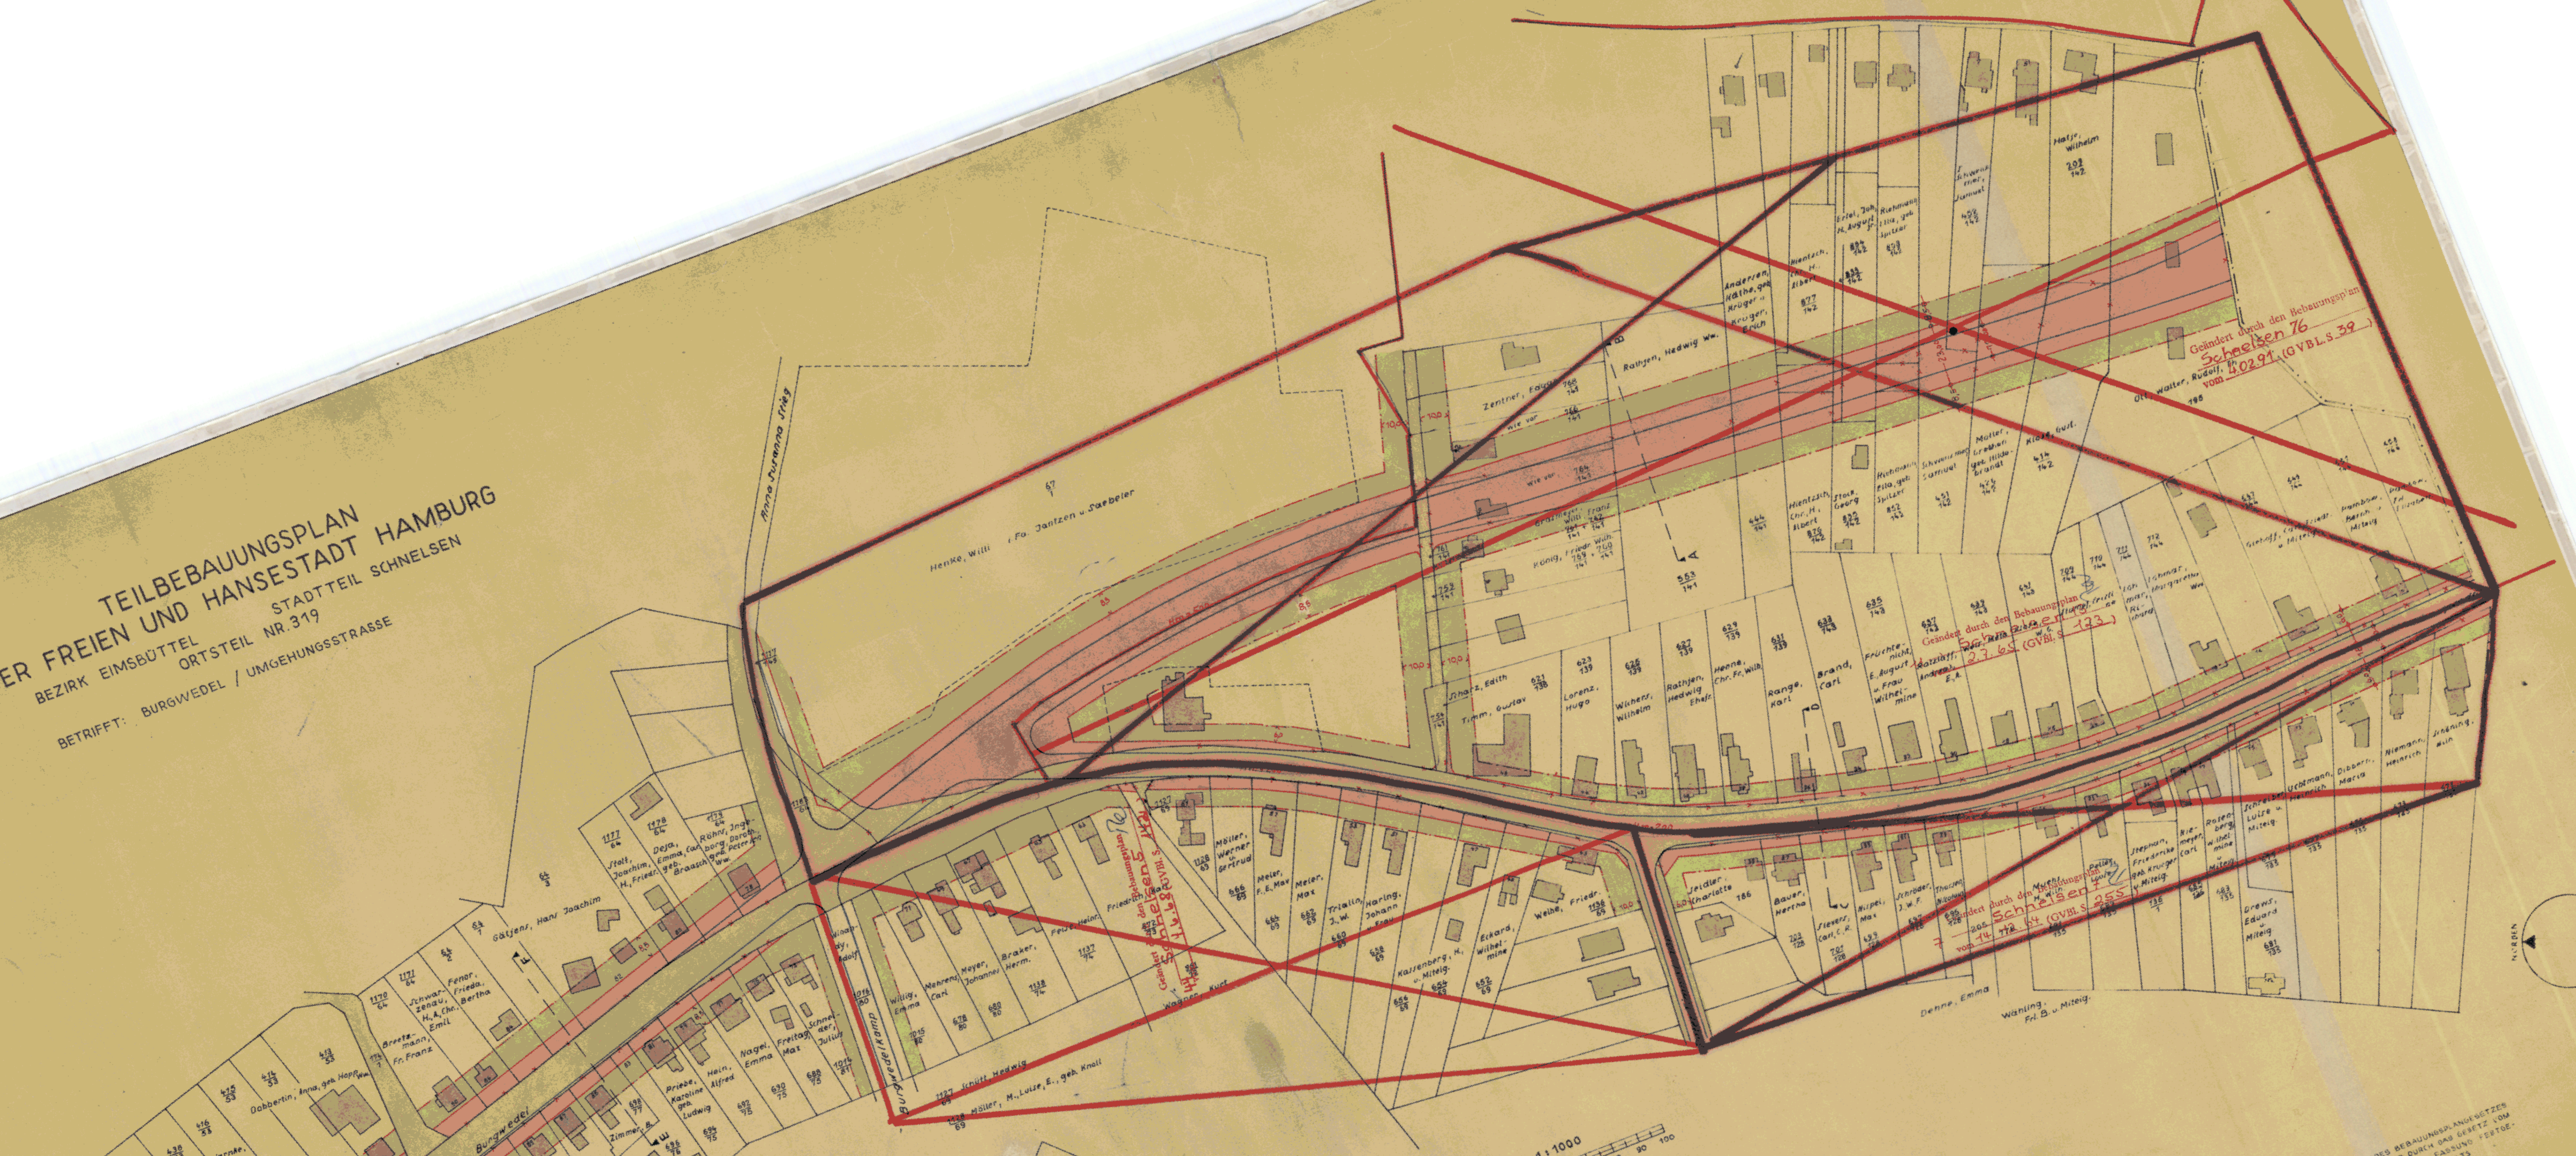

Geändert durch den Bebauungsplan Schnelsen 5 vom 1.6.68 (GVBl. S. 142)

Geändert durch den Bebauungsplan Schnelsen 15 vom 2.7.65 (GVBl. S. 123)

Geändert durch den Bebauungsplan Schnelsen 7 vom 14.12.64 (GVBl. S. 255)

Geändert durch den Bebauungsplan Schnelsen 76 vom 4.02.91 (GVBl. S. 39)

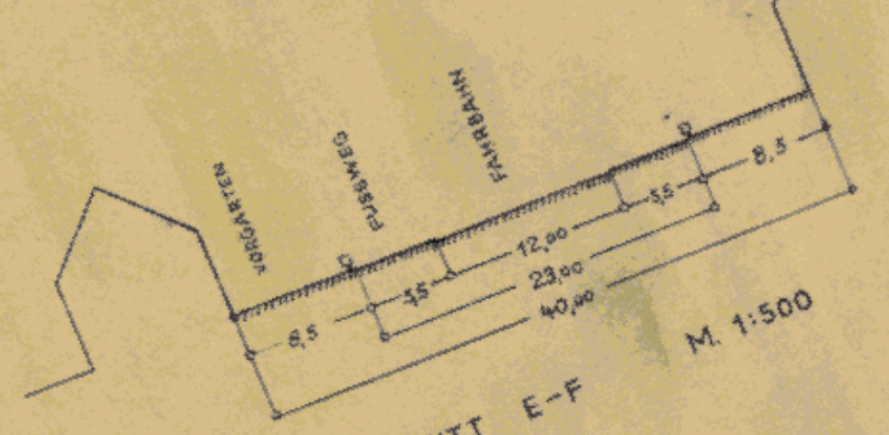

SCHNITT E-F M. 1:500

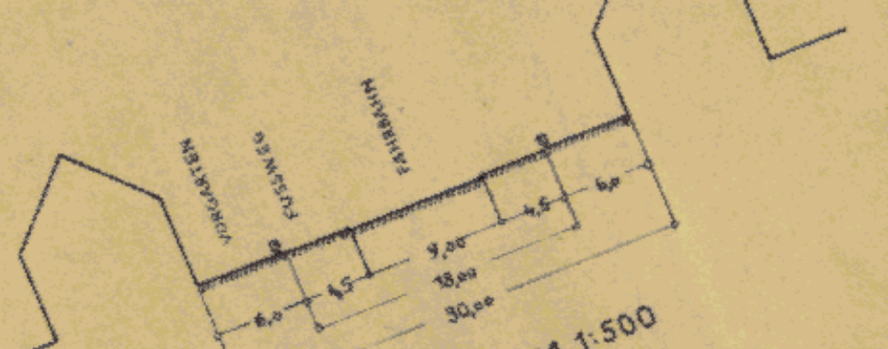

SCHNITT C-D M. 1:500

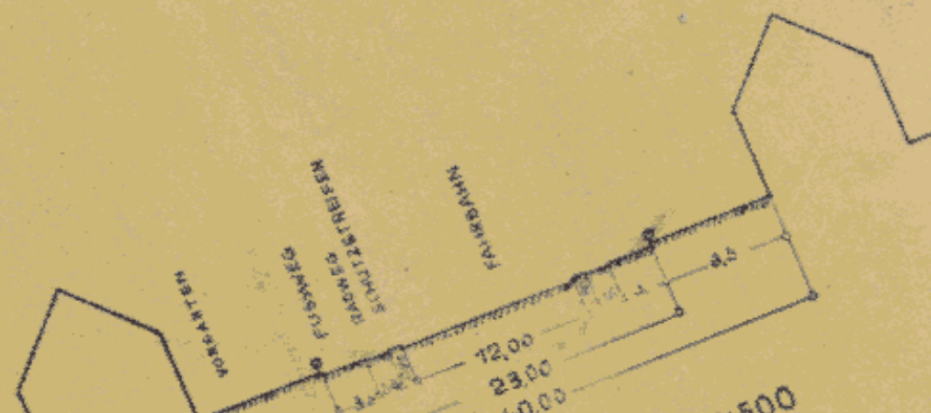

SCHNITT A-B M. 1:500

MASSTAB 1:1000

10 5 0 10 20 30 40 50 60 70 80 90 100

ERKLÄRUNG

🟥	NEUE STRASSENFLUCHTLINIE
🟥	NEUE BAUFLUCHTLINIE
✕	AUFZUHEBENDE FLUCHTLINIEN
▨	VORHANDENE STRASSENFLÄCHE
🟥	NEUE STRASSENFLÄCHE
🟩	VON JEGLICHER BEBAUUNG FREIZUHALTEN
—	RINNSTEINKANTE

HAMBURG, DEN 28. APRIL 1953
BAUBEHÖRDE
LANDESPLANUNGSAMT TIEFBAUAMT
GEZ.: HEBEBRAND GEZ.: Dr. SPECKTER GEZ.: SILL
OBERBAUDIREKTOR BAUDIREKTOR ERSTER BAUDIREKTOR

DER ENTWURF HAT VOM 11.11.51 BIS 22.12.51
ZU JEDERMANNS EINSICHT OFFENGELEGEN
HAMBURG, DEN 20.4.1953
GEZ. GEZ.: DAMERAU
DER LEITER DES BEZIRKSBAUAMTES
OBERBAURAT

Die Übereinstimmung mit dem Original wird bescheinigt.
Hamburg, den 2.8.1955
Fischer
Techn. Ang.

UNTER MITWIRKUNG DER DEPUTATION FÜR DIE BAUBEHÖRDE AUFGESTELLT
HAMBURG, DEN 30 APRIL 1953
BAUBEHÖRDE
GEZ. BAHNSON
LTD. REG. DIREKTOR

L. S.

GEMÄSS § 4 ABS. 1 DES BEBAUUNGSPLANGESETZES
VOM 31. OKT. 1923 IN DER DURCH DAS GESETZ VOM
16. MÄRZ 1935 GEÄNDERTEN FASSUNG FESTGE-
STELLT IN DER SITZUNG DES SENATS
AM 5. JANUAR 1954
GEZ.: BERTRAM
ALS PROTOKOLLFÜHRER DES SENATS
REG. RAT

L. S.

PER. MÄRZ 1953

... und Hansestadt Hamburg
Baubehörde
Landesplanungsamt
...burg 36, Stadthausbrücke 8
Ruf 34 10 08

695/3